


Übersichtslageplan

Entwässerungstechnische Erschließung des Bebauungsplangebietes Nr. 56
"Schulzentrum Pollenfeld" in Metternich

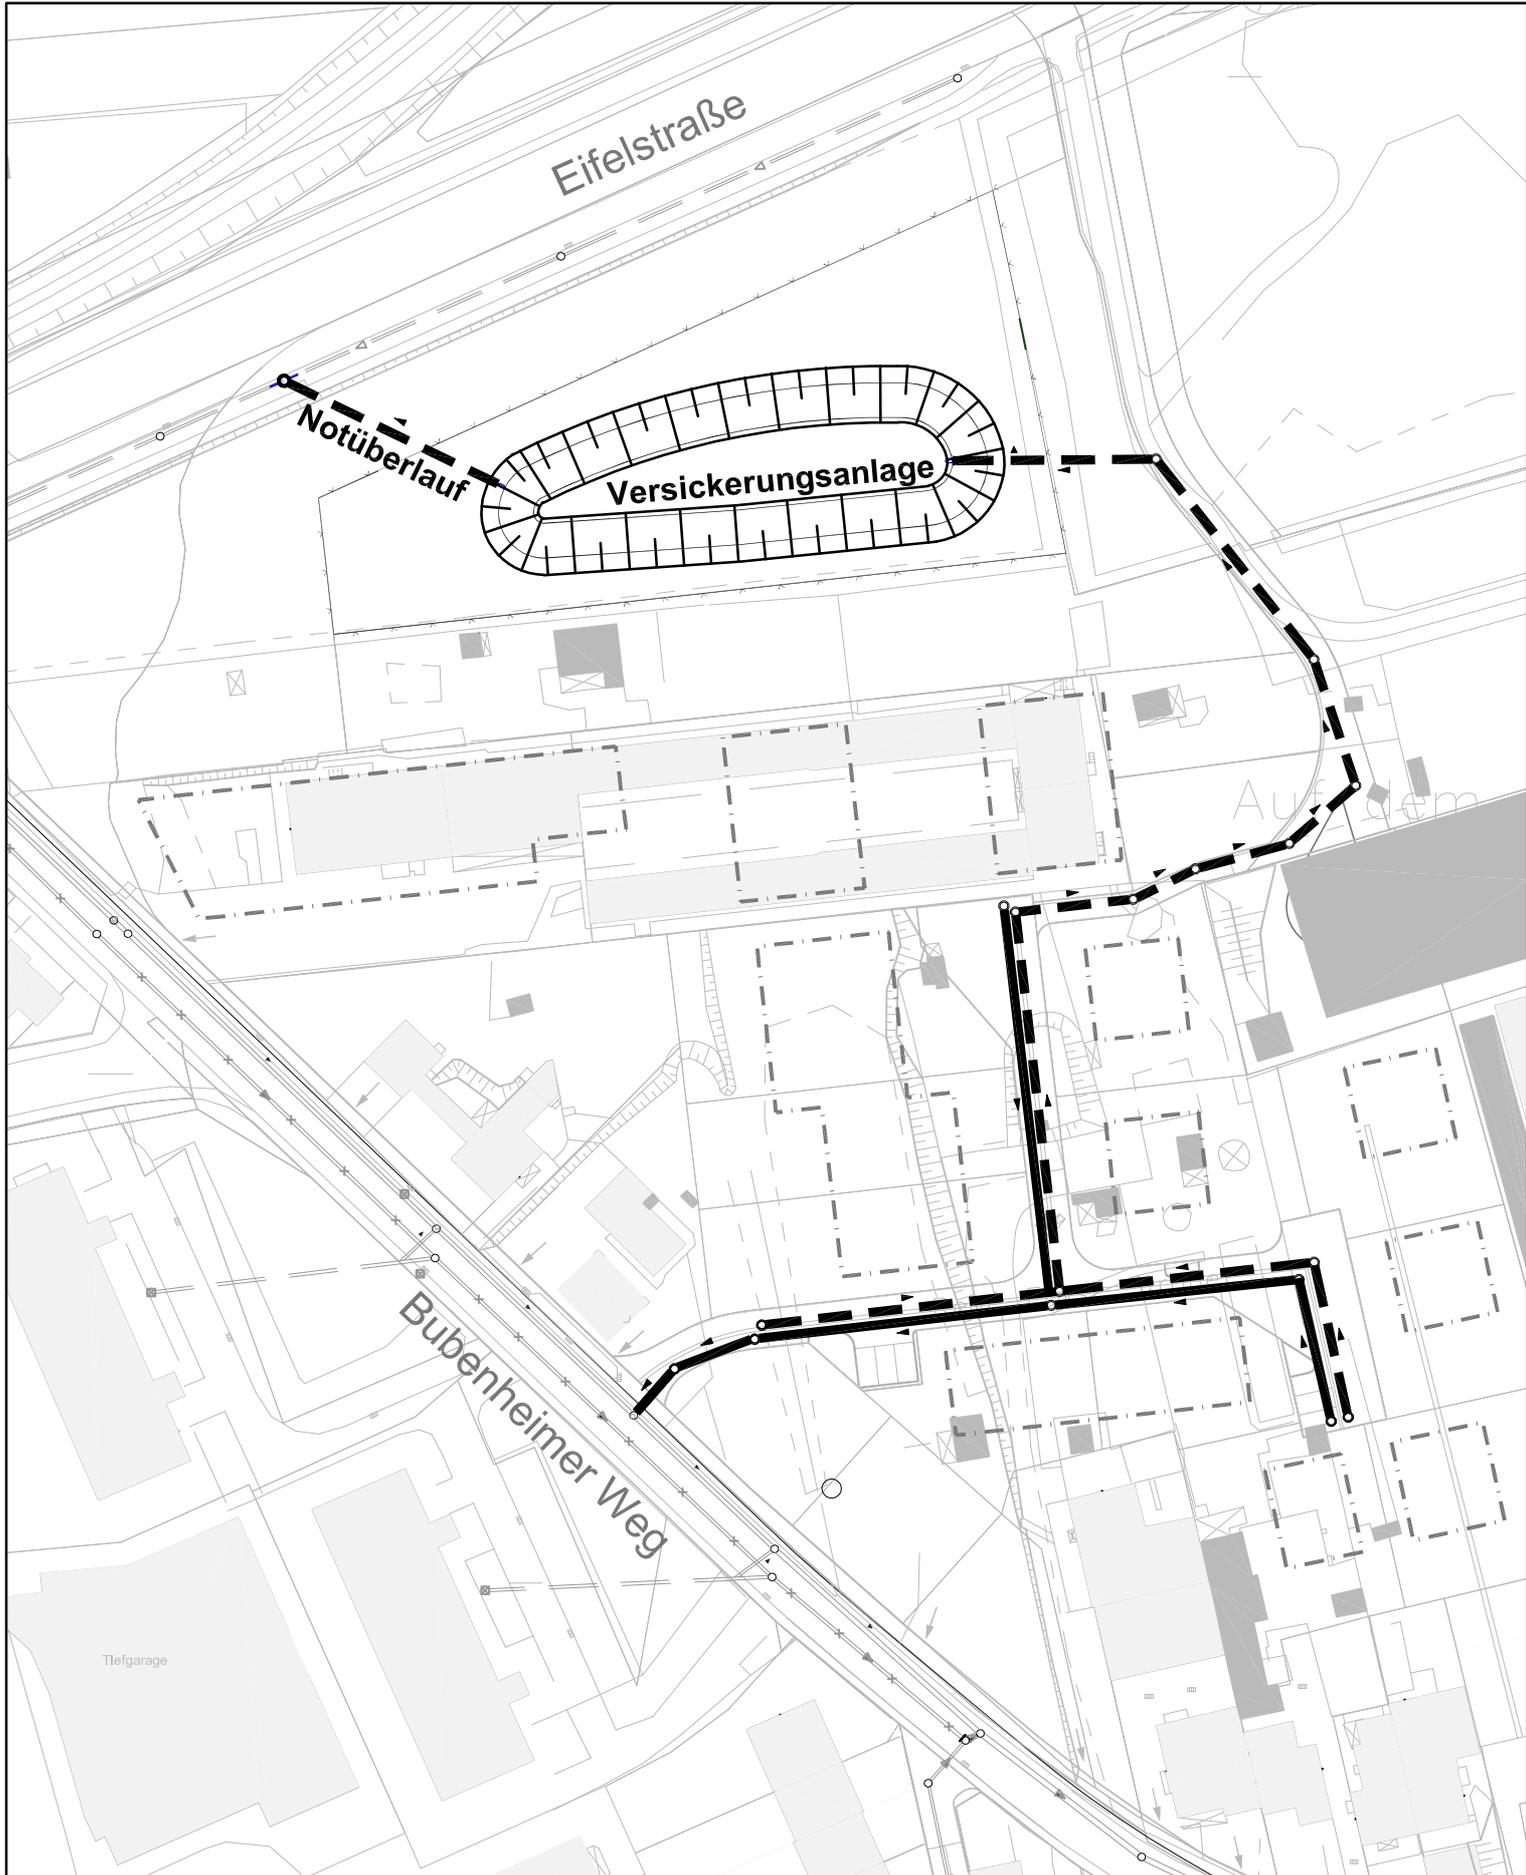

- Neuverlegung SW-Kanal
- - - -** Neuverlegung RW-Kanal