




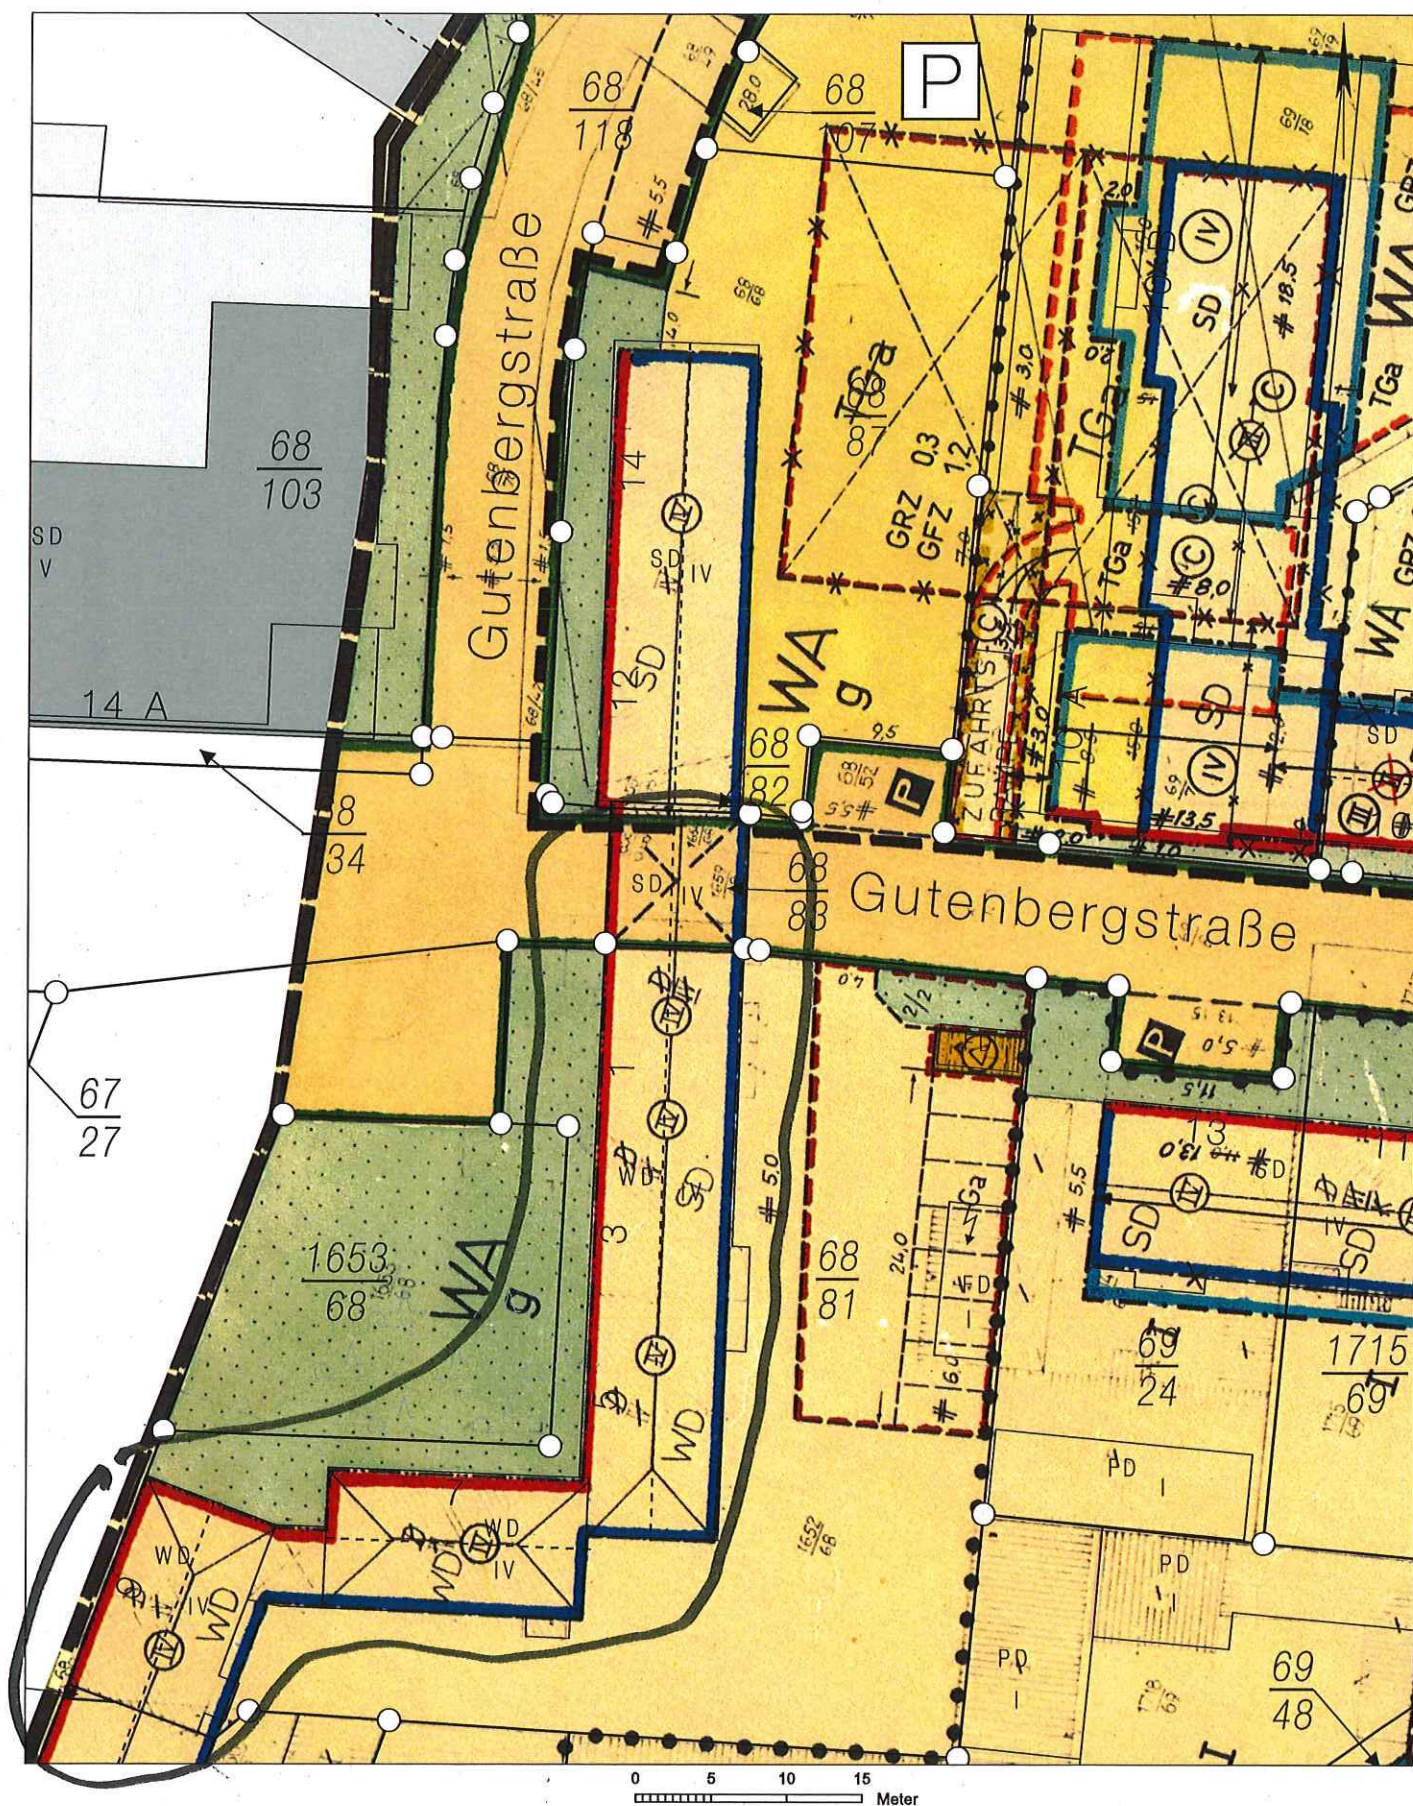

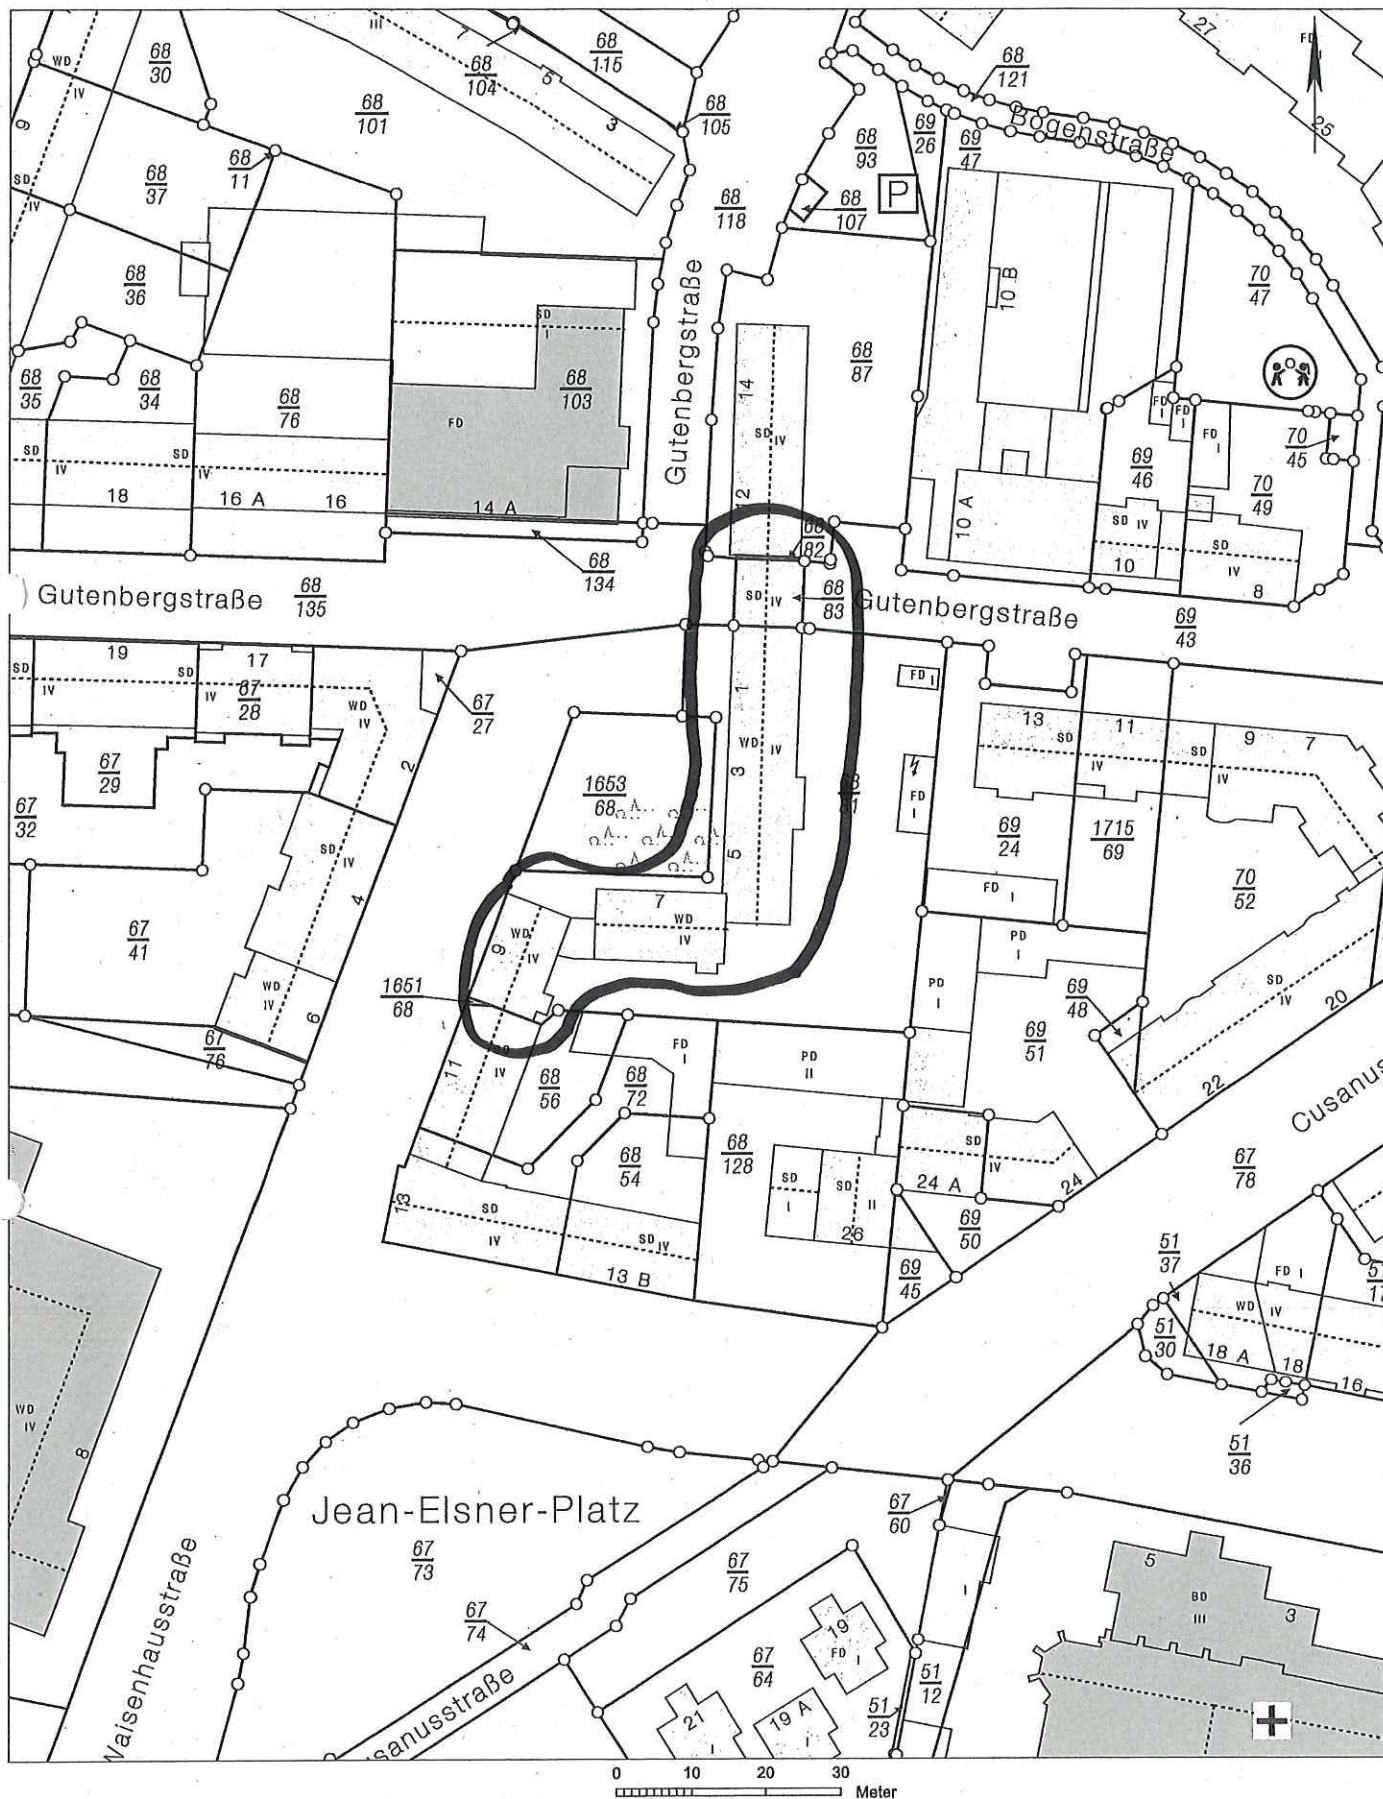


Basiskarte: Liegenschaftskarte der Vermessungs- und Katasterverwaltung. Die Geschossangaben entsprechen nicht der Definition Vollgeschoss nach Landesbauordnung. Vervielfältigungen für eigene, nicht gewerbliche Zwecke zugelassen. Vervielfältigungen für andere Zwecke, Veröffentlichungen oder deren Weitergabe an Dritte nur mit Genehmigung.

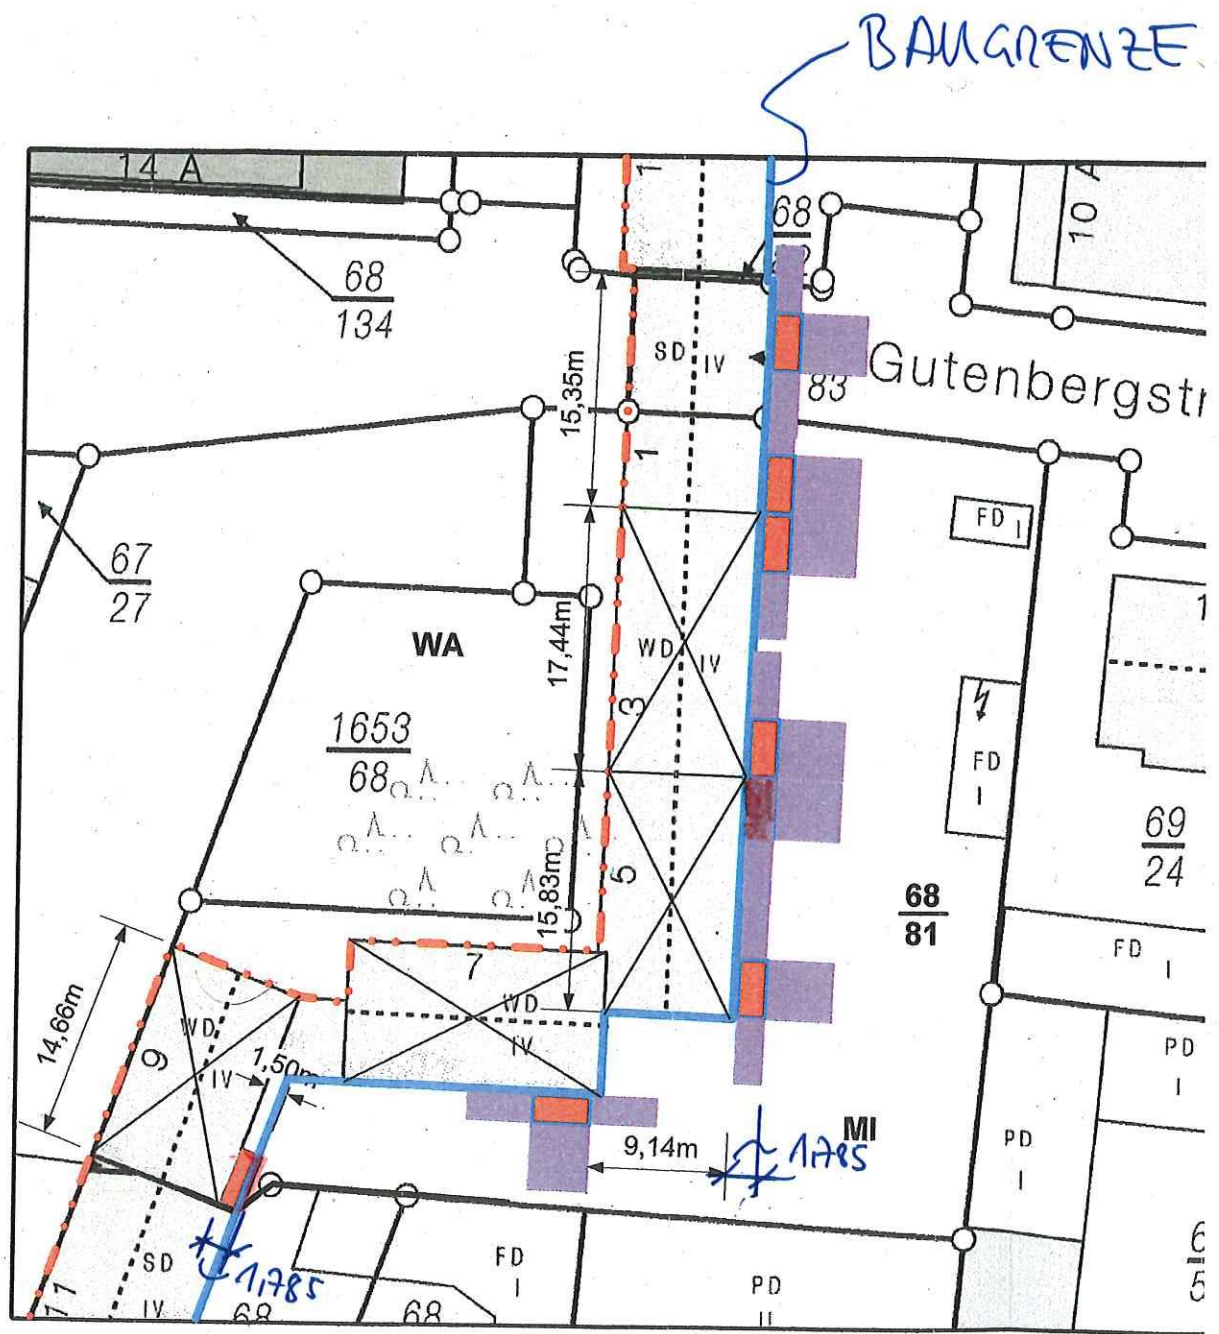

"ÜBERSICHTSPLAN MIT EINTRAGUNG
DER BALKONE (ROT) UND DEREN
ABSTANDSFLÄCHEN (LILA)"

Waisenhausstraße 3

Gutenbergstrasse 12

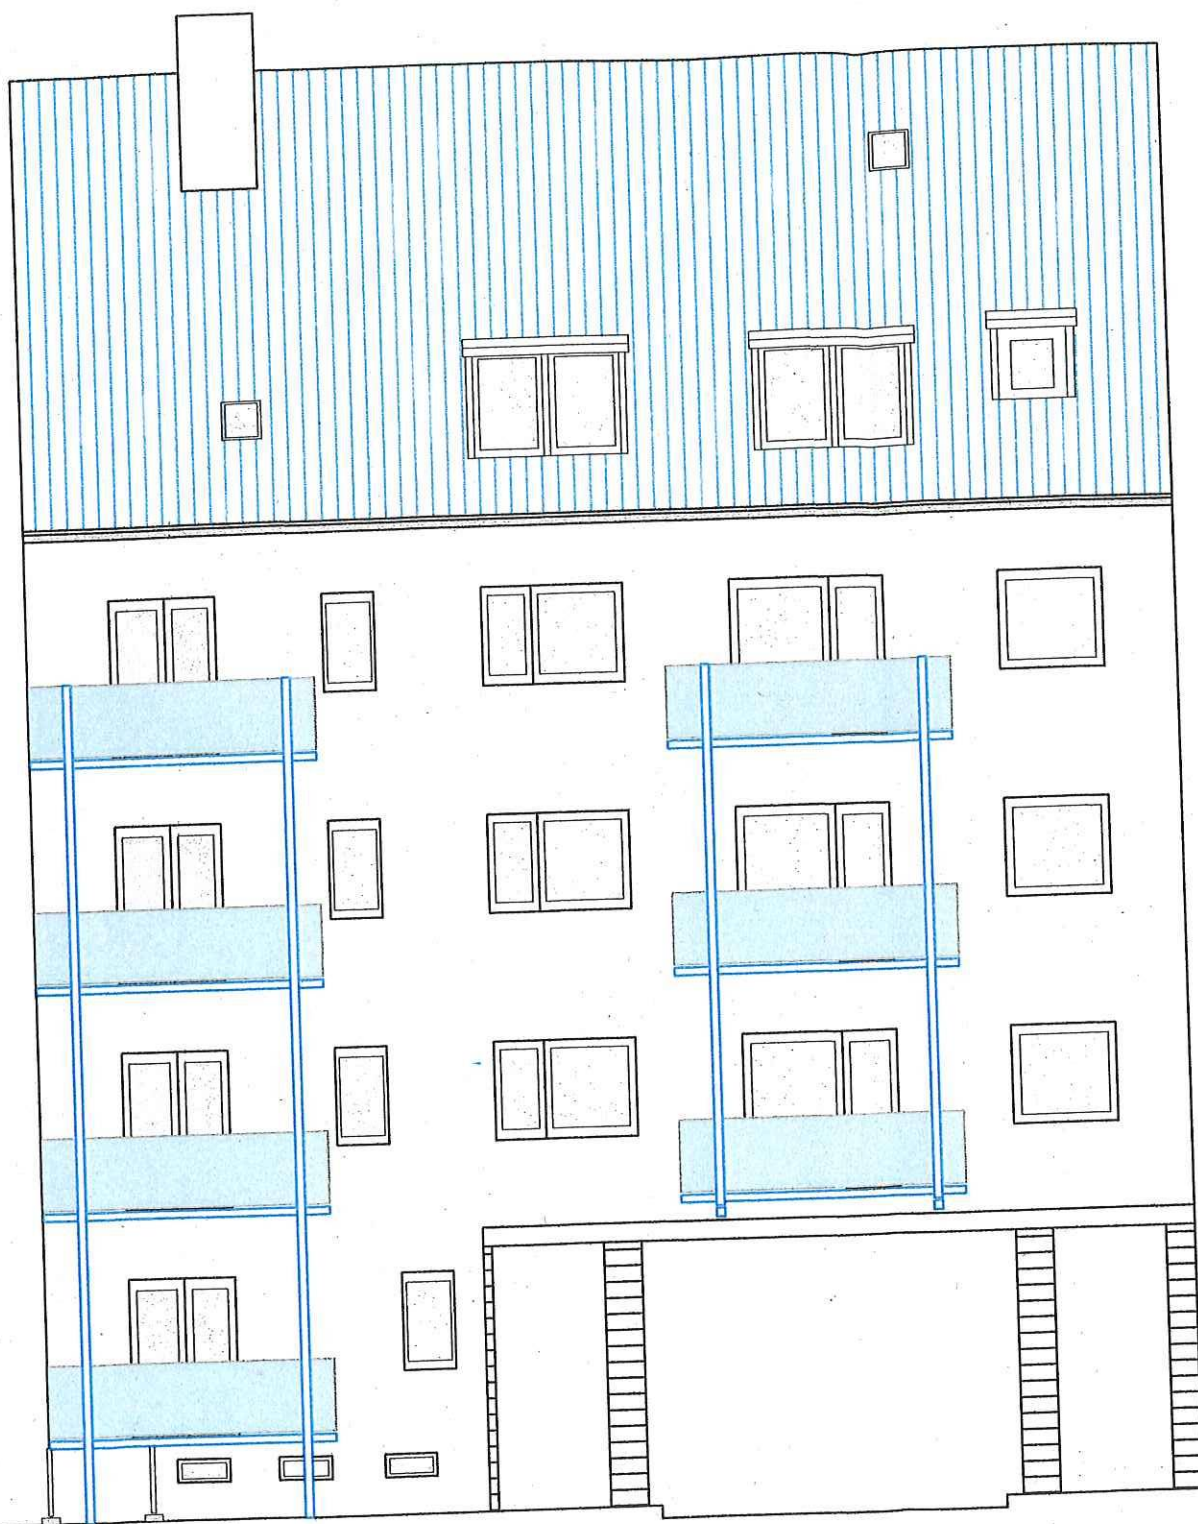


15,350m

Waisenhausstraße 1

Ostansicht

Waisenhausstrasse 5

Waisenhausstraße 1

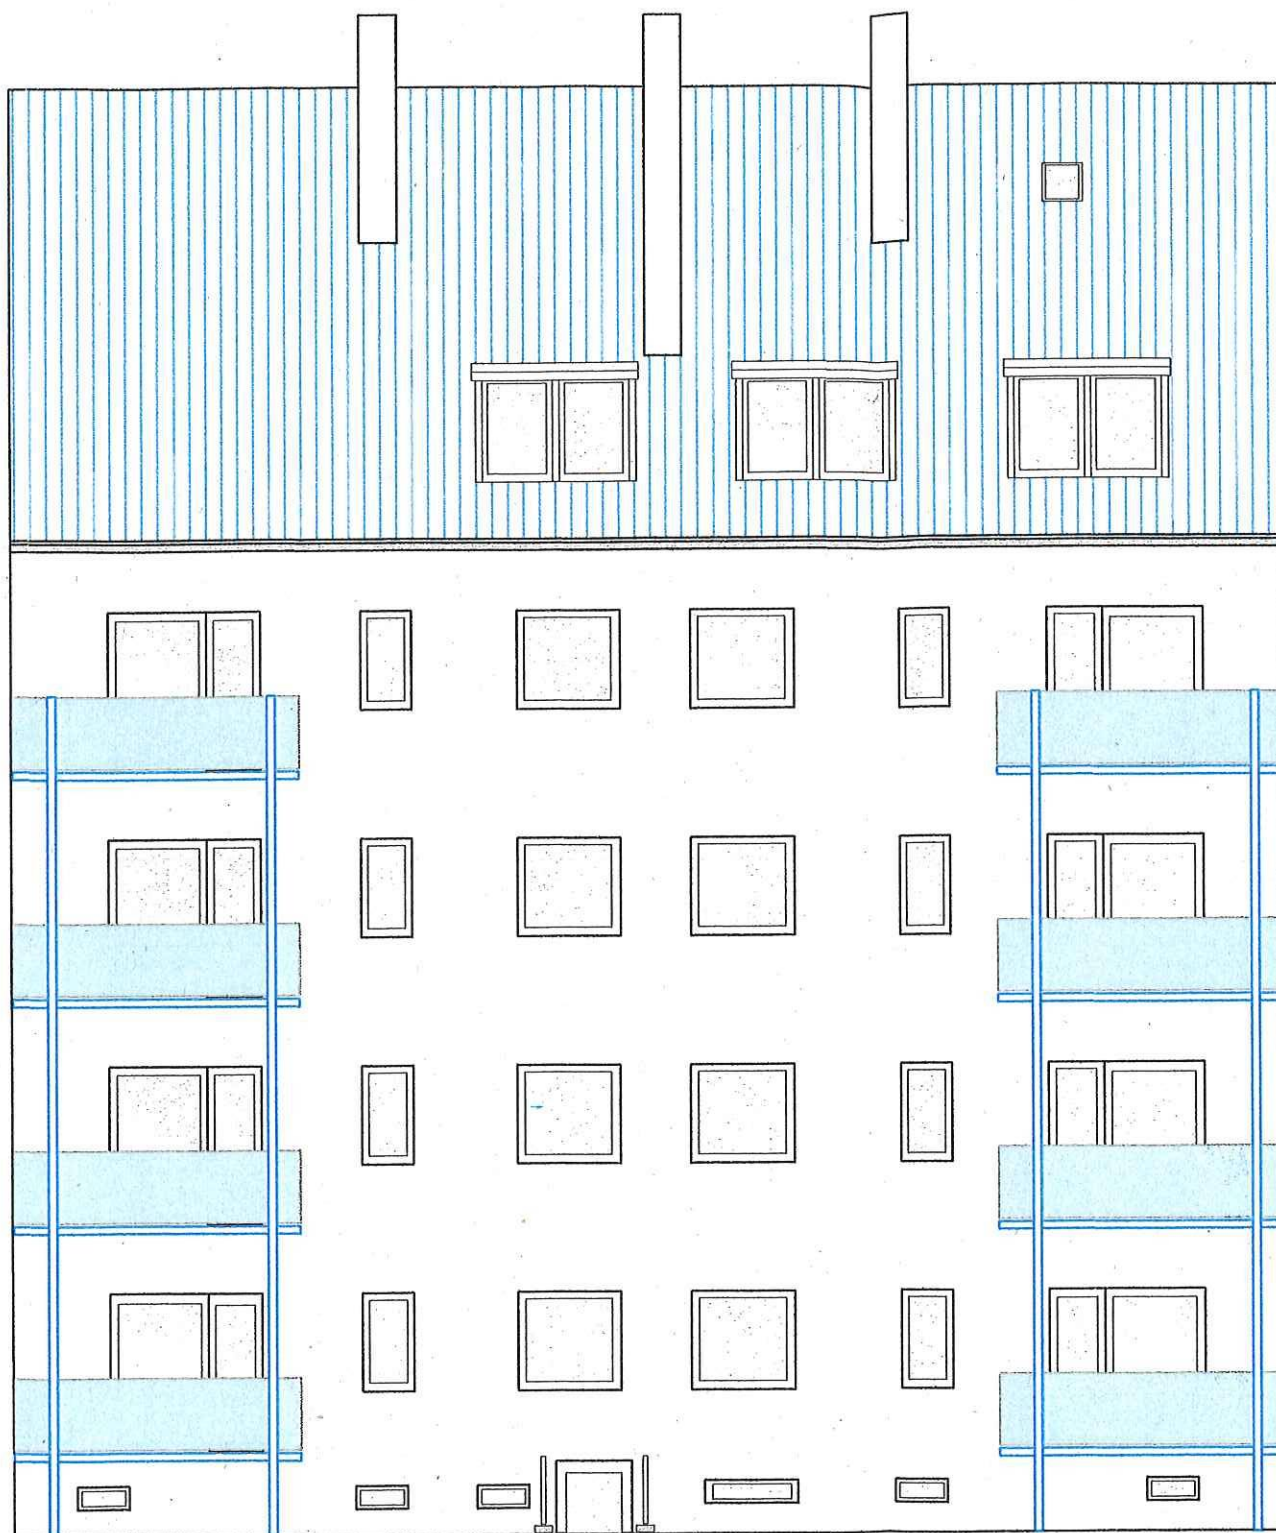


17,000m

Waisenhausstraße 3

Westansicht



nhausstraße 5
sicht

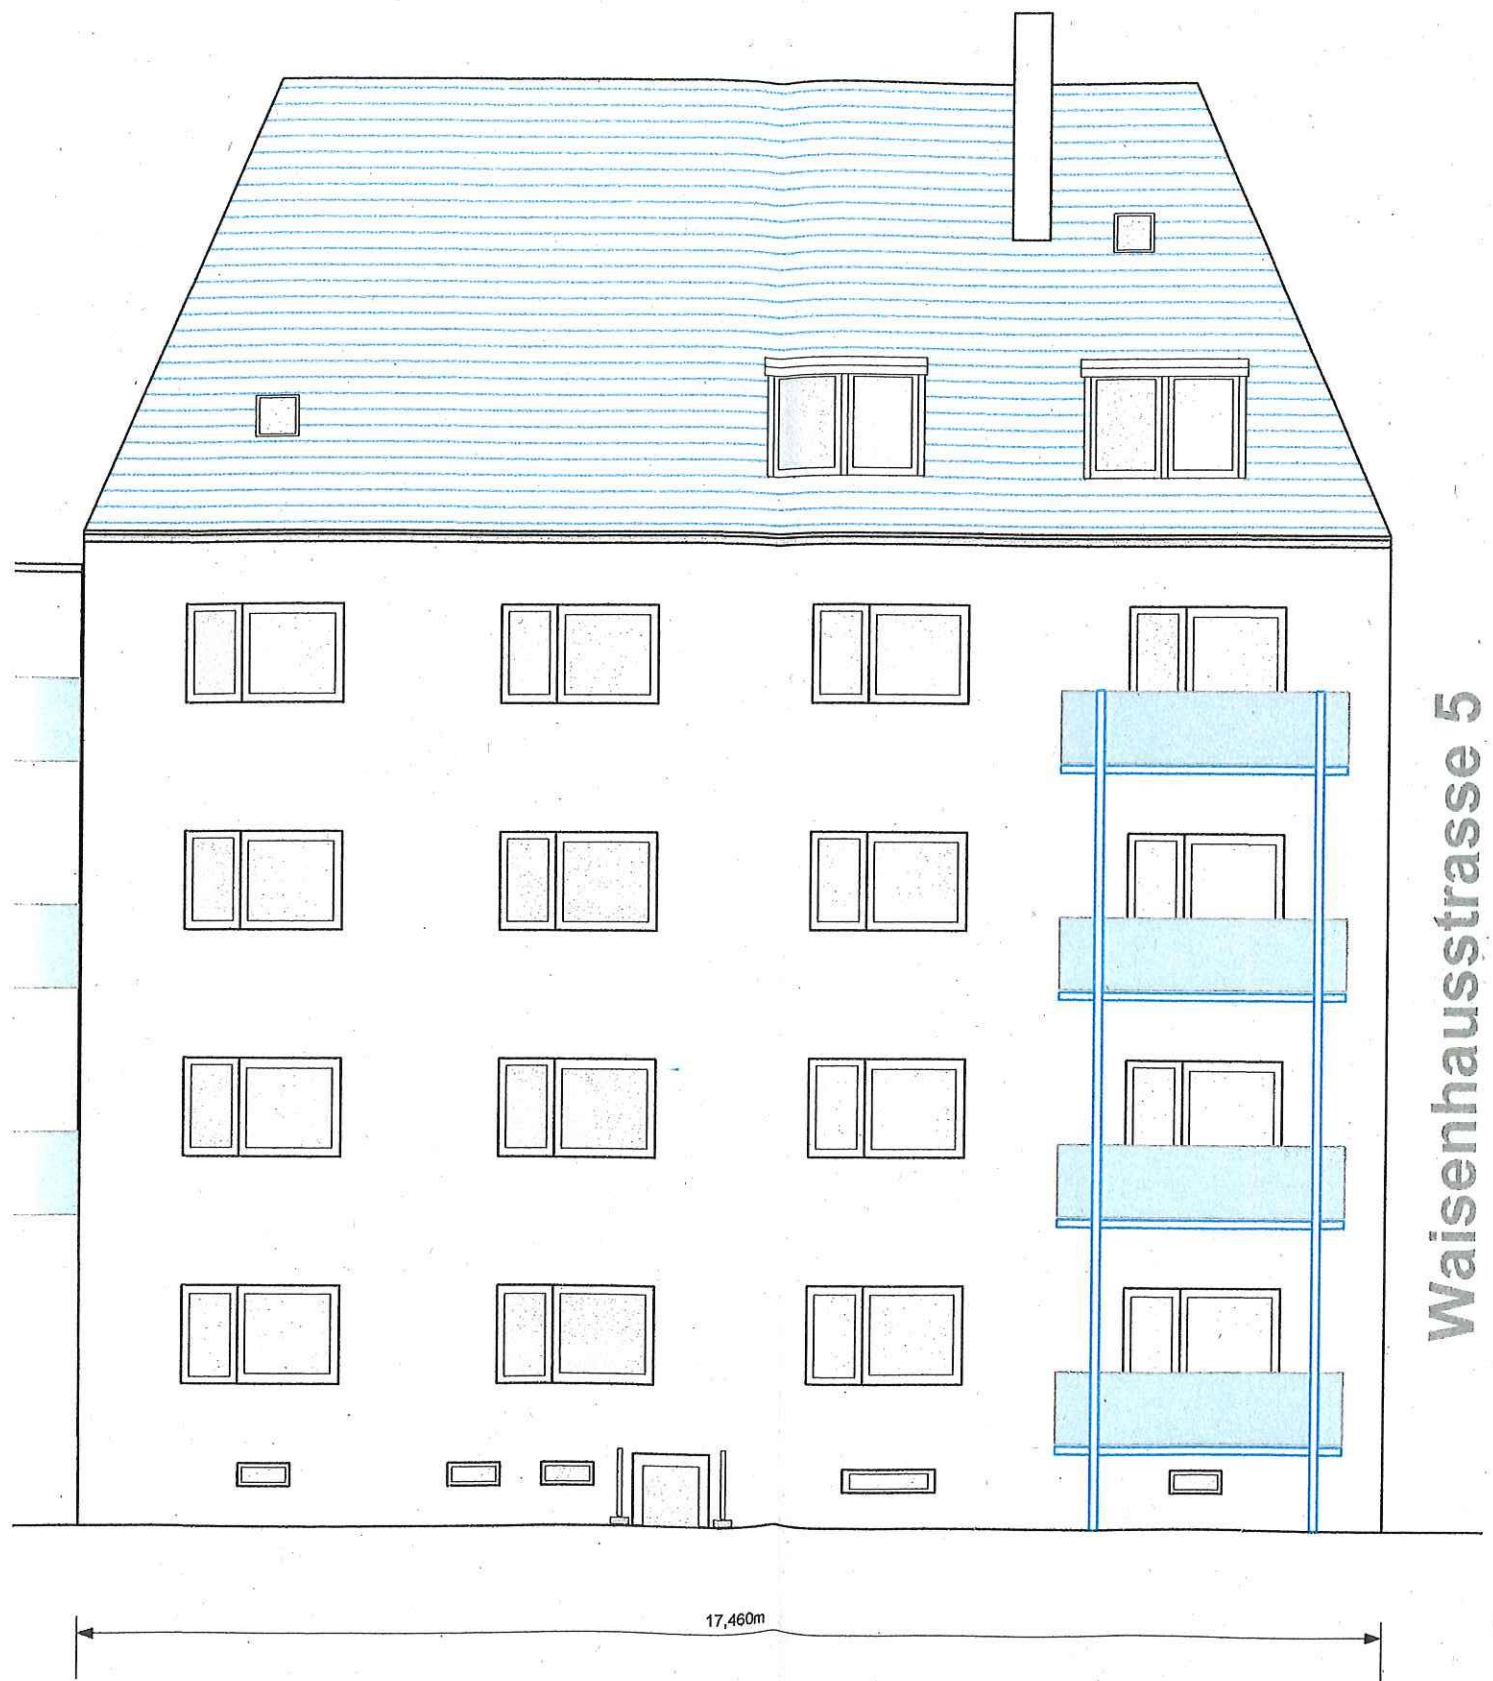

Waisenhausstrasse 5

nhausstraße 7

sicht



Waisenhausstraße 9
Ostansicht