




Auszug aus den Geobasisinformationen

Liegenschaftskarte

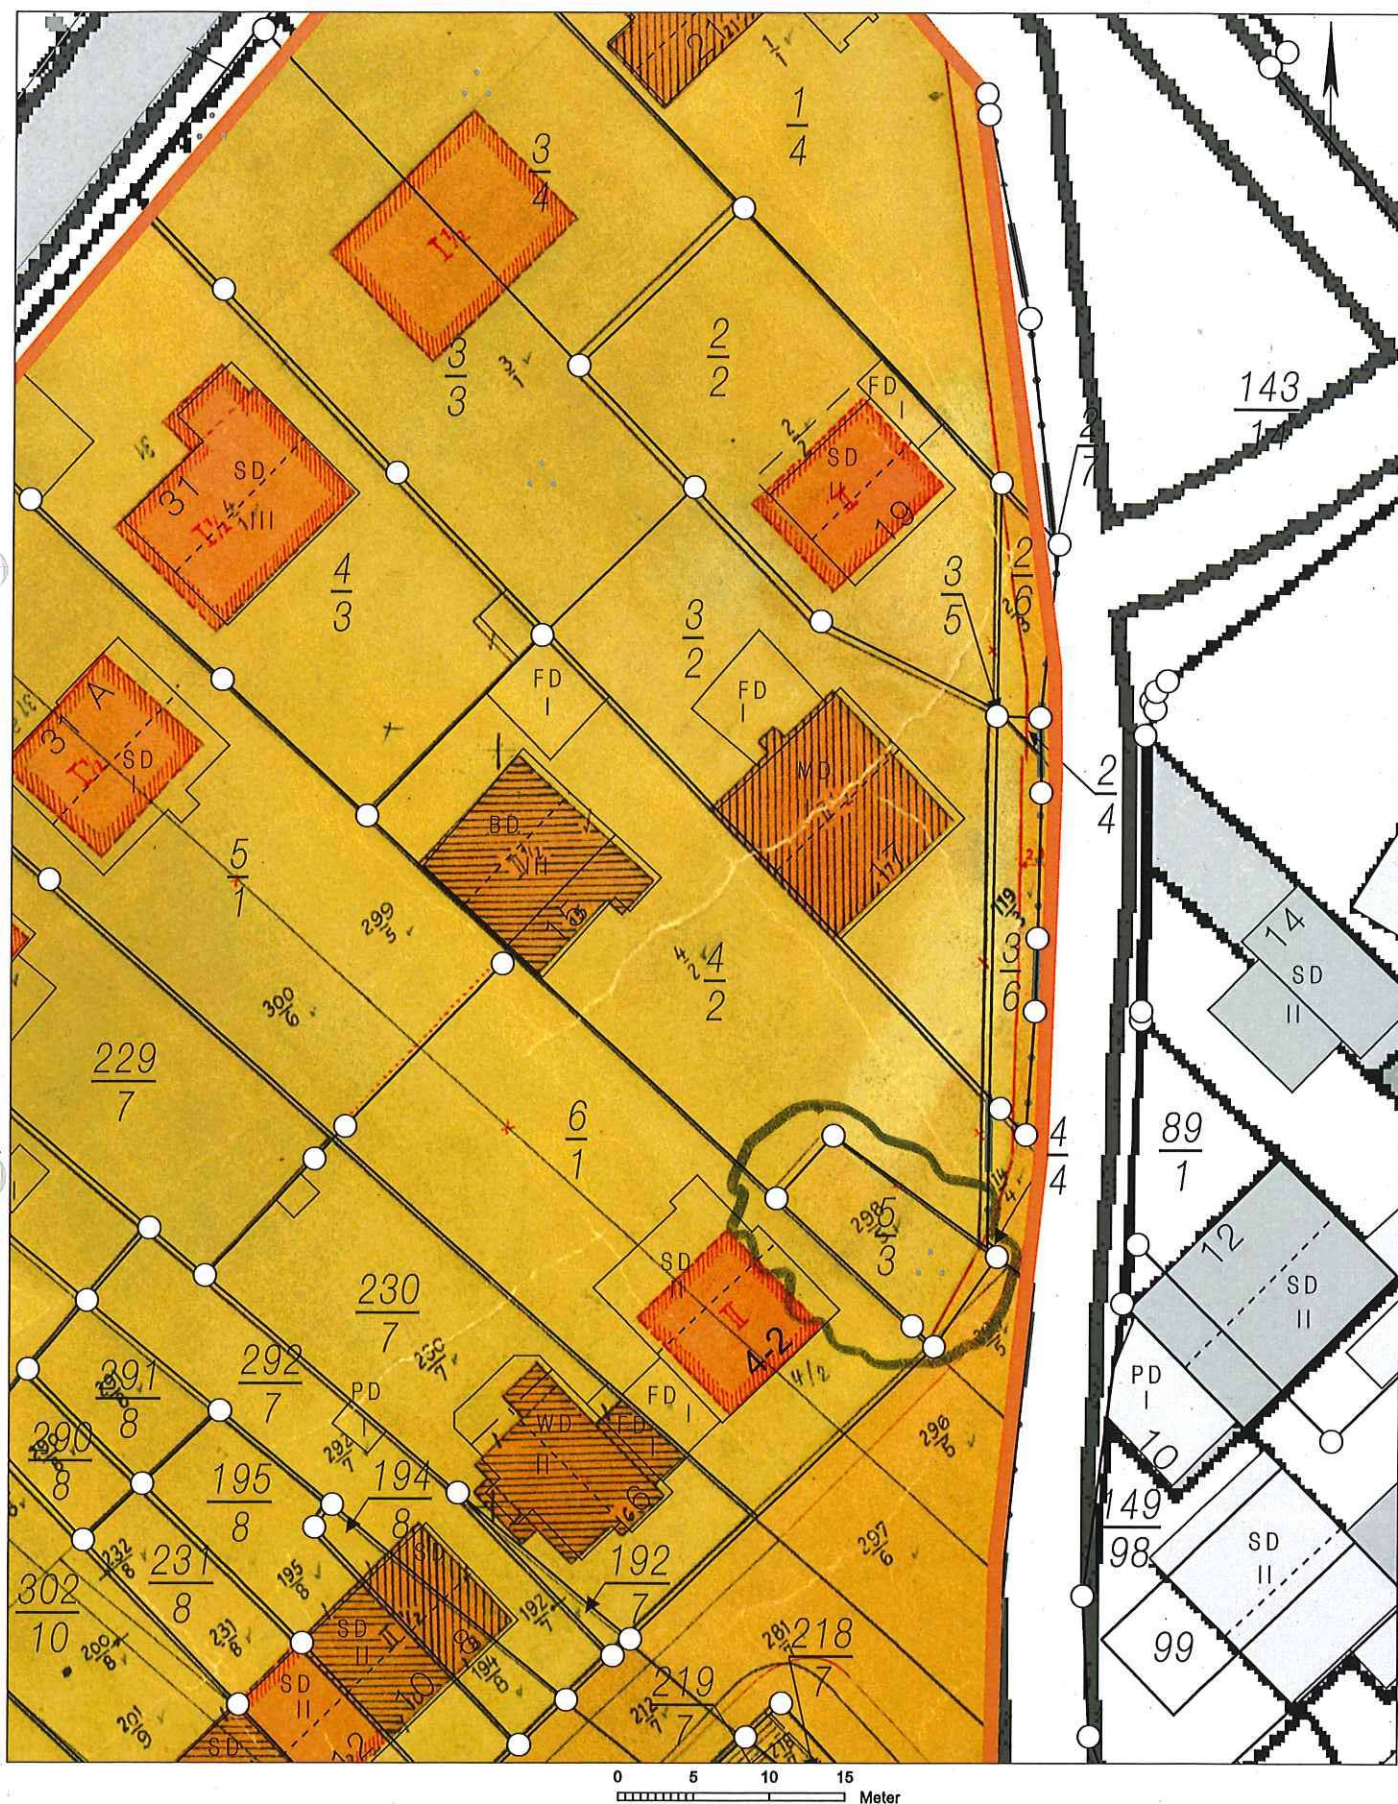

Rheinland-Pfalz


VERMESSUNGS- UND
KATASTERAMT
OSTEIFEL-HUNSRÜCK

Hergestellt am 05.12.2019

Flurstück: 4/2
Flur: 6
Gemarkung: Moselweiß (1402)






Gemeinde: Koblenz
Landkreis: Stadt Koblenz

Am Wasserturm 5a
56727 Mayen

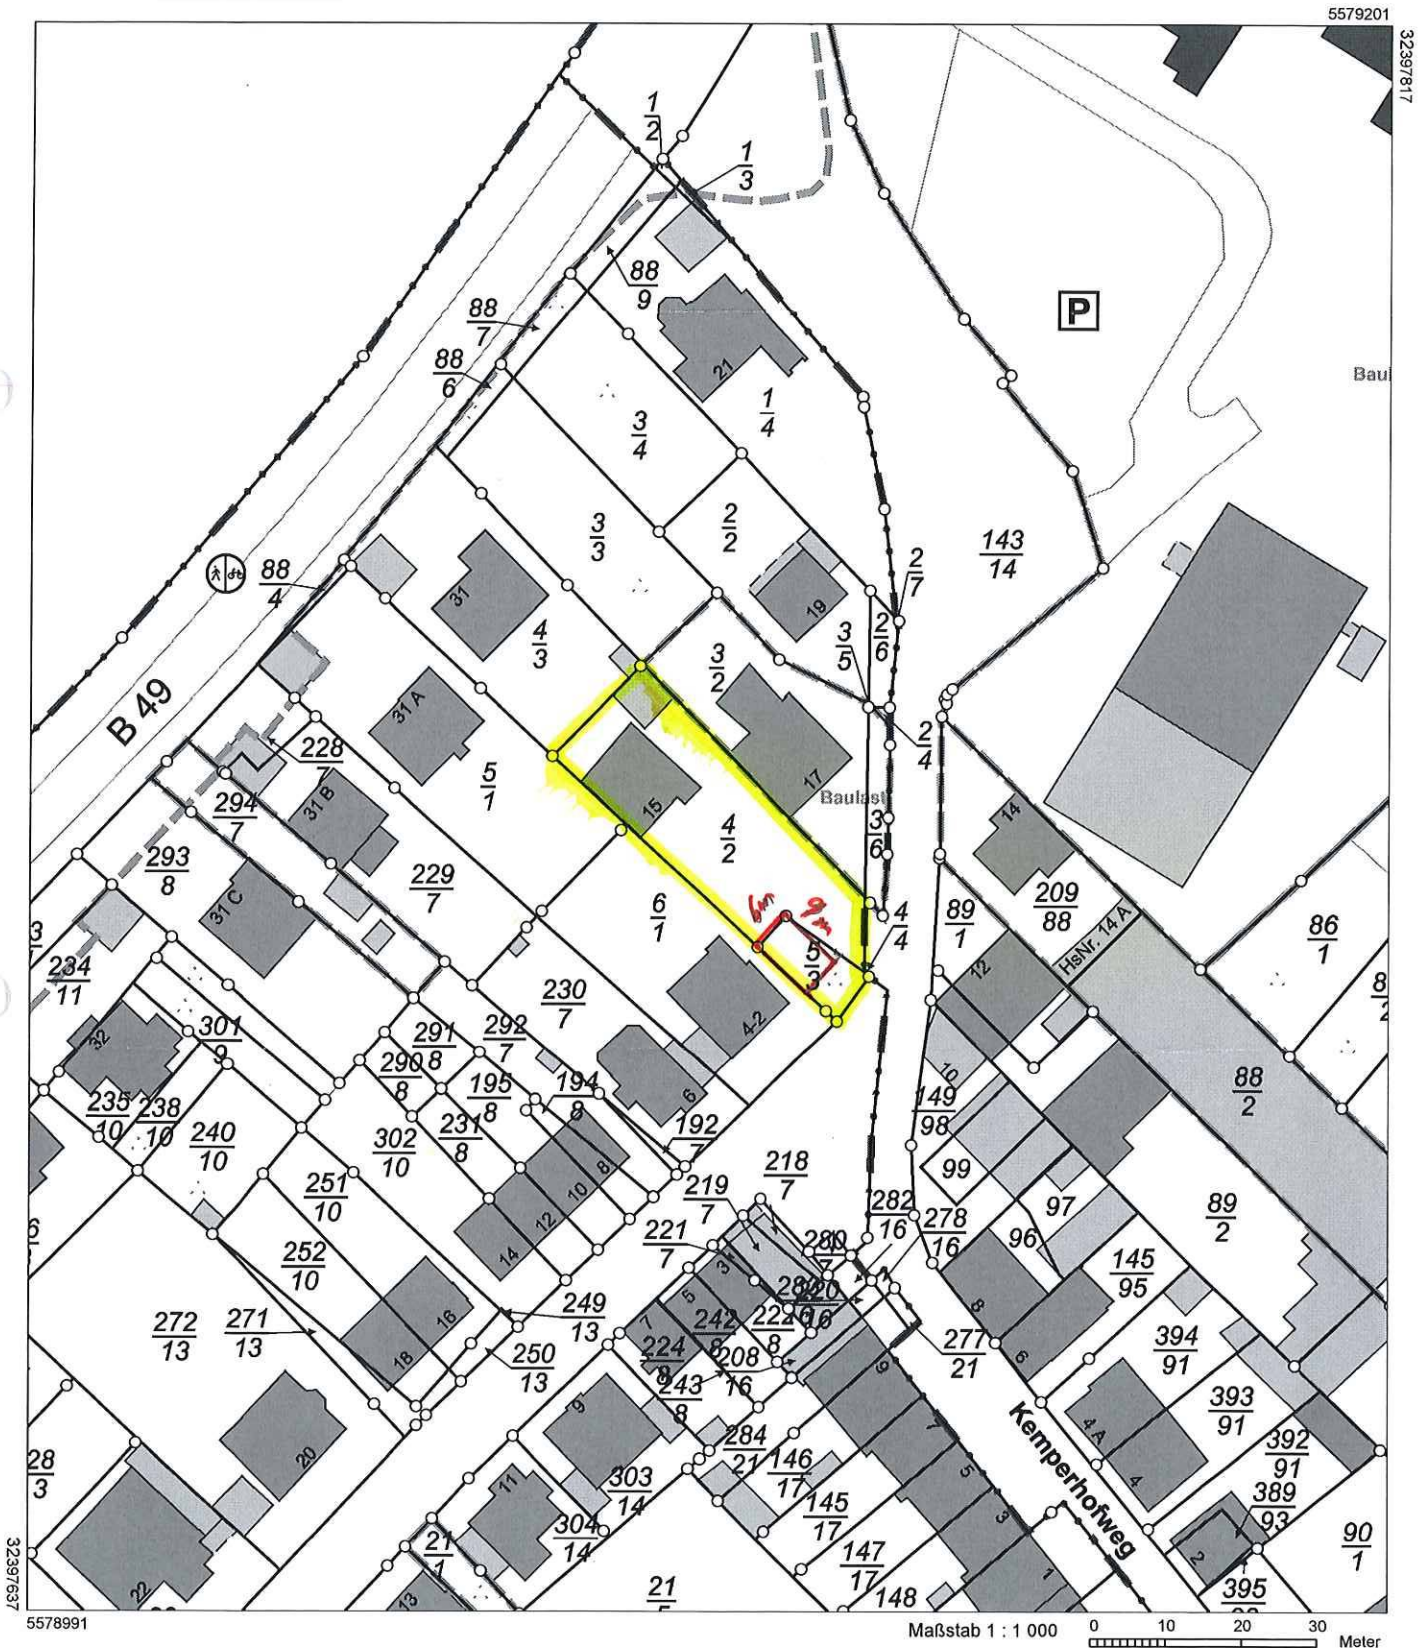

Vervielfältigungen für eigene Zwecke sind zugelassen. Eine unmittelbare oder mittelbare Vermarktung, Umwandlung oder Veröffentlichung der Geobasisinformationen bedarf der Zustimmung der zuständigen Vermessungs- und Katasterbehörde (§ 12 Landesgesetz über das amtliche Vermessungswesen)
Hergestellt durch das Landesamt für Vermessung und Geobasisinformation Rheinland-Pfalz.

Anlage 2

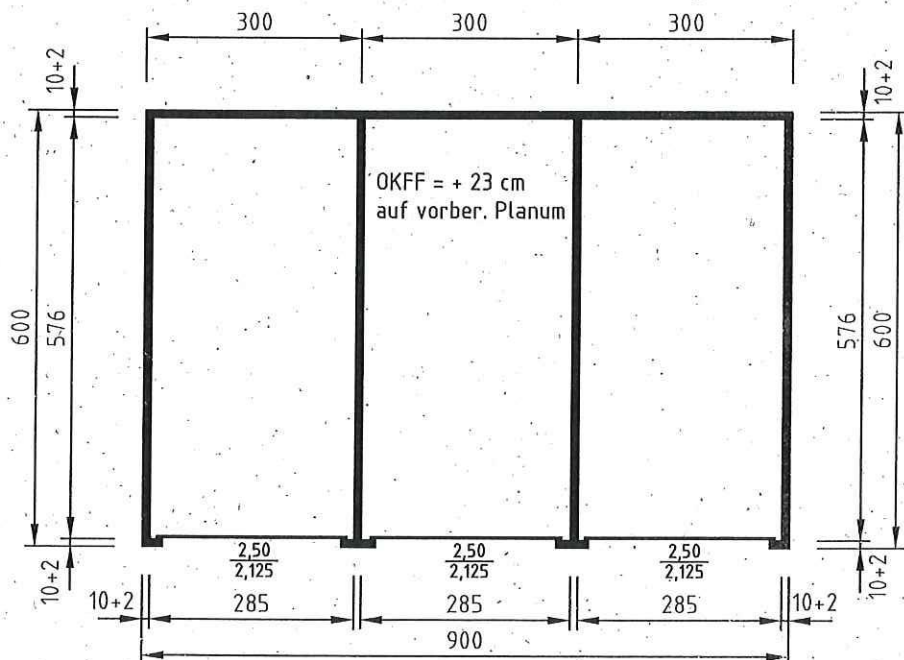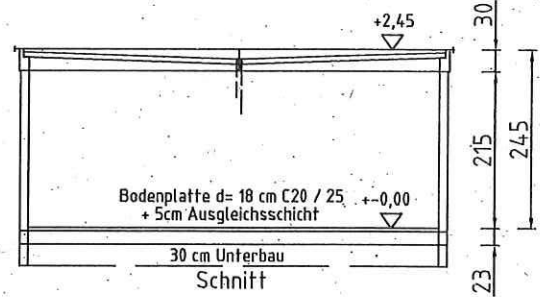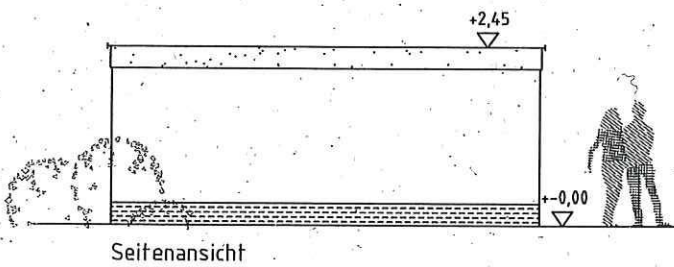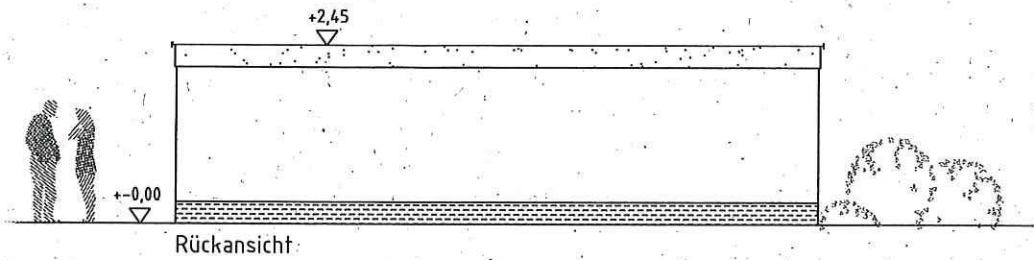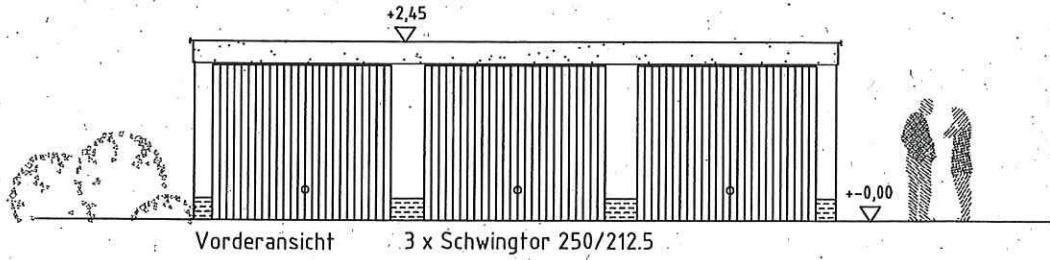

Bau BVP Gezeichnet: C. Braun	Planer HOFFMANN GARAGEN Bims-Fertig-Bauten Hoffmann GmbH Engersgaustraße 40 56566 Neuwied Tel.: 02622 - 81014-15 Fax.: 02622 - 83632	Maßstab: 1:100 Auftrag Nr.: Bauantrag Zeichnung Nr.: 1 Stück 3
---	--	--