

Auszug aus den Geobasisinformationen

Liegenschaftskarte



Rheinland-Pfalz

VERMESSUNGS- UND
KATASTERAMT
OSTEIFEL-HUNSRÜCK

Hergestellt am 07.02.2020

61 / Amt für Stadtentwicklung
und Bauordnung

Eingang 23. März 2020

Flurstück: 328
Flur: 13
Gemarkung: Koblenz

Gemeinde:
Landkreis:


Koblenz
Stadt Koblenz

61.2

61.3

61 S

Am Wasserturm 5a
56727 Mayen

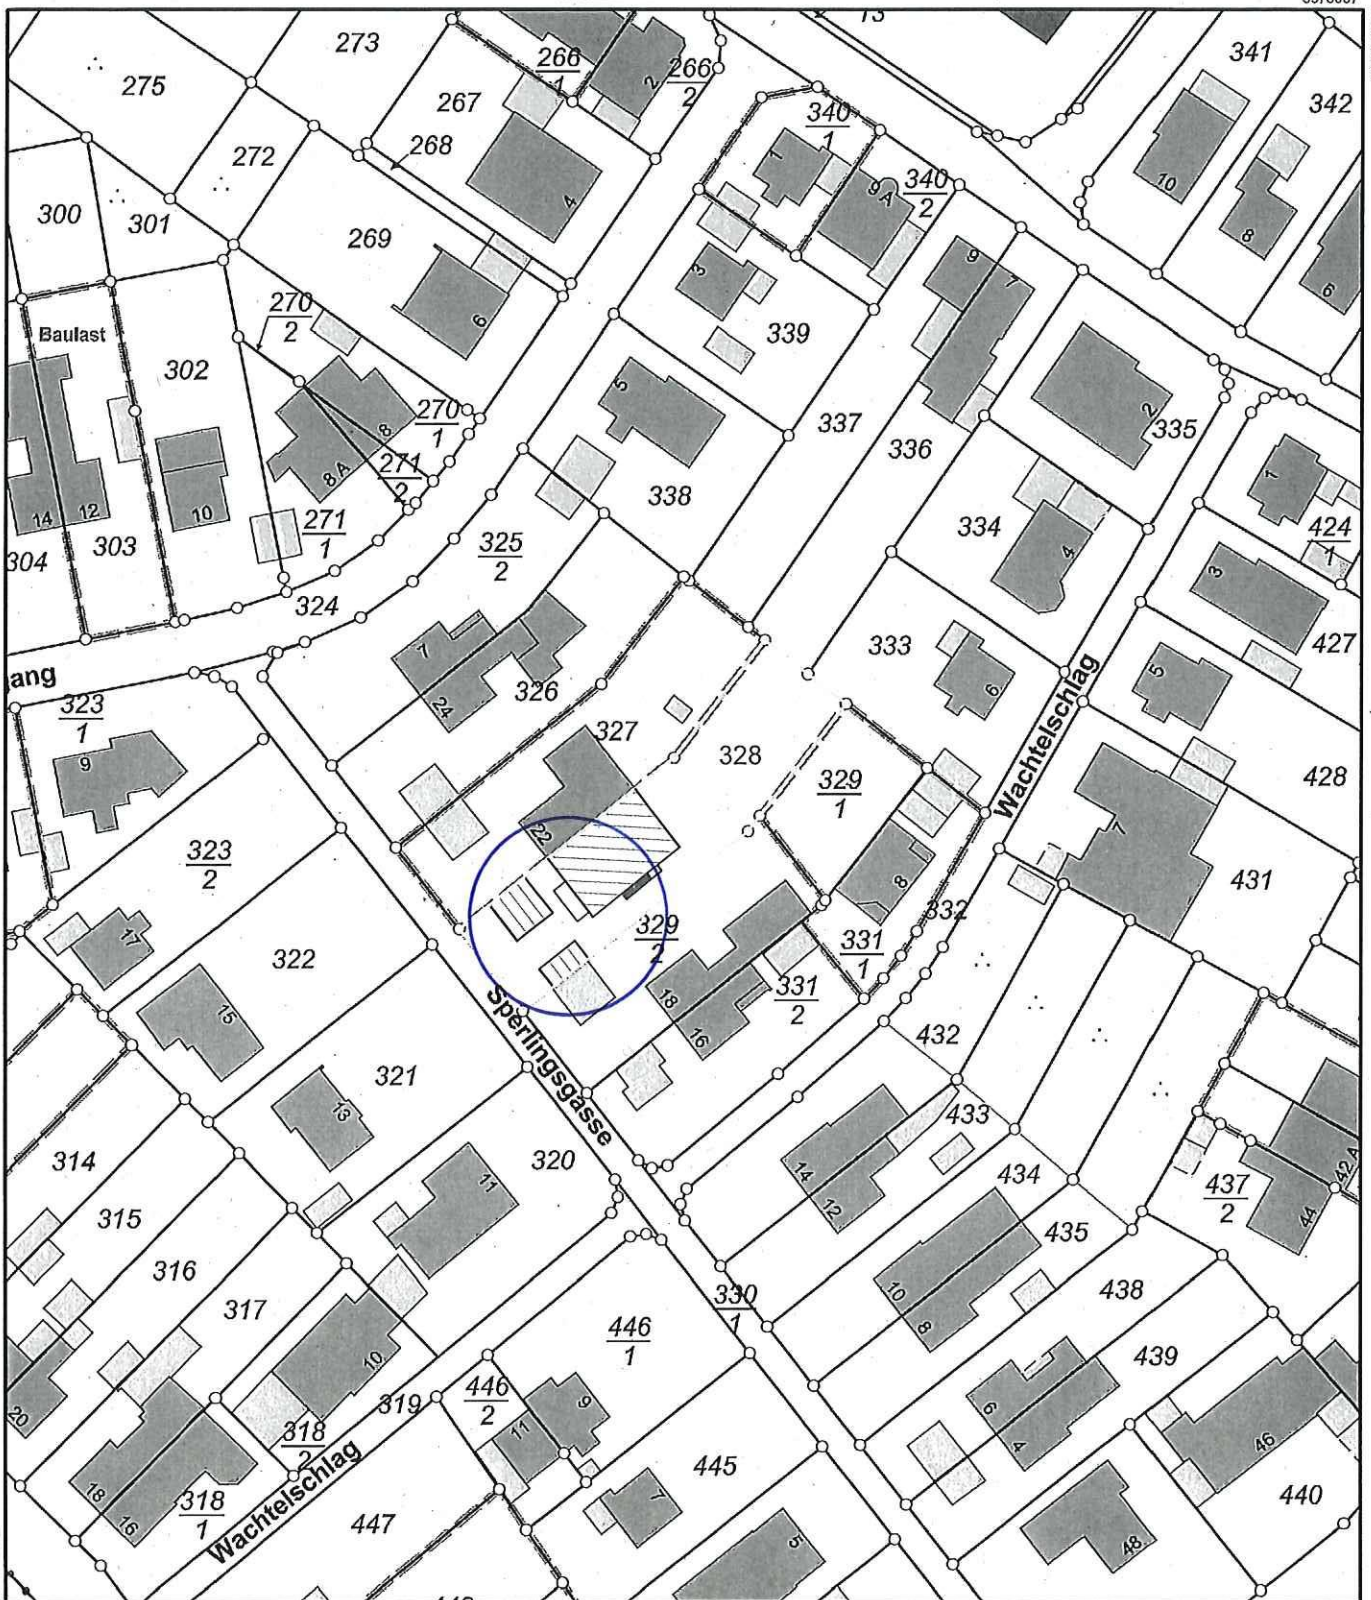

5577797


Maßstab 1 : 1 000


0 10 20 30
Meter

Vervielfältigungen für eigene Zwecke sind zugelassen. Eine unmittelbare oder mittelbare Vermarktung, Umwandlung oder Veröffentlichung der Geobasisinformationen bedarf der Zustimmung der zuständigen Vermessungs- und Katasterbehörde (§12 Landesgesetz über das amtliche Vermessungswesen).


Hergestellt durch Öffentlich best. Vermessungsingenieur Dipl.-Ing. Heinrich Grüne.

Befugnis eingeräumt am 30.12.2006 durch Landesamt für Vermessung und Geobasisinformation Rheinland-Pfalz.

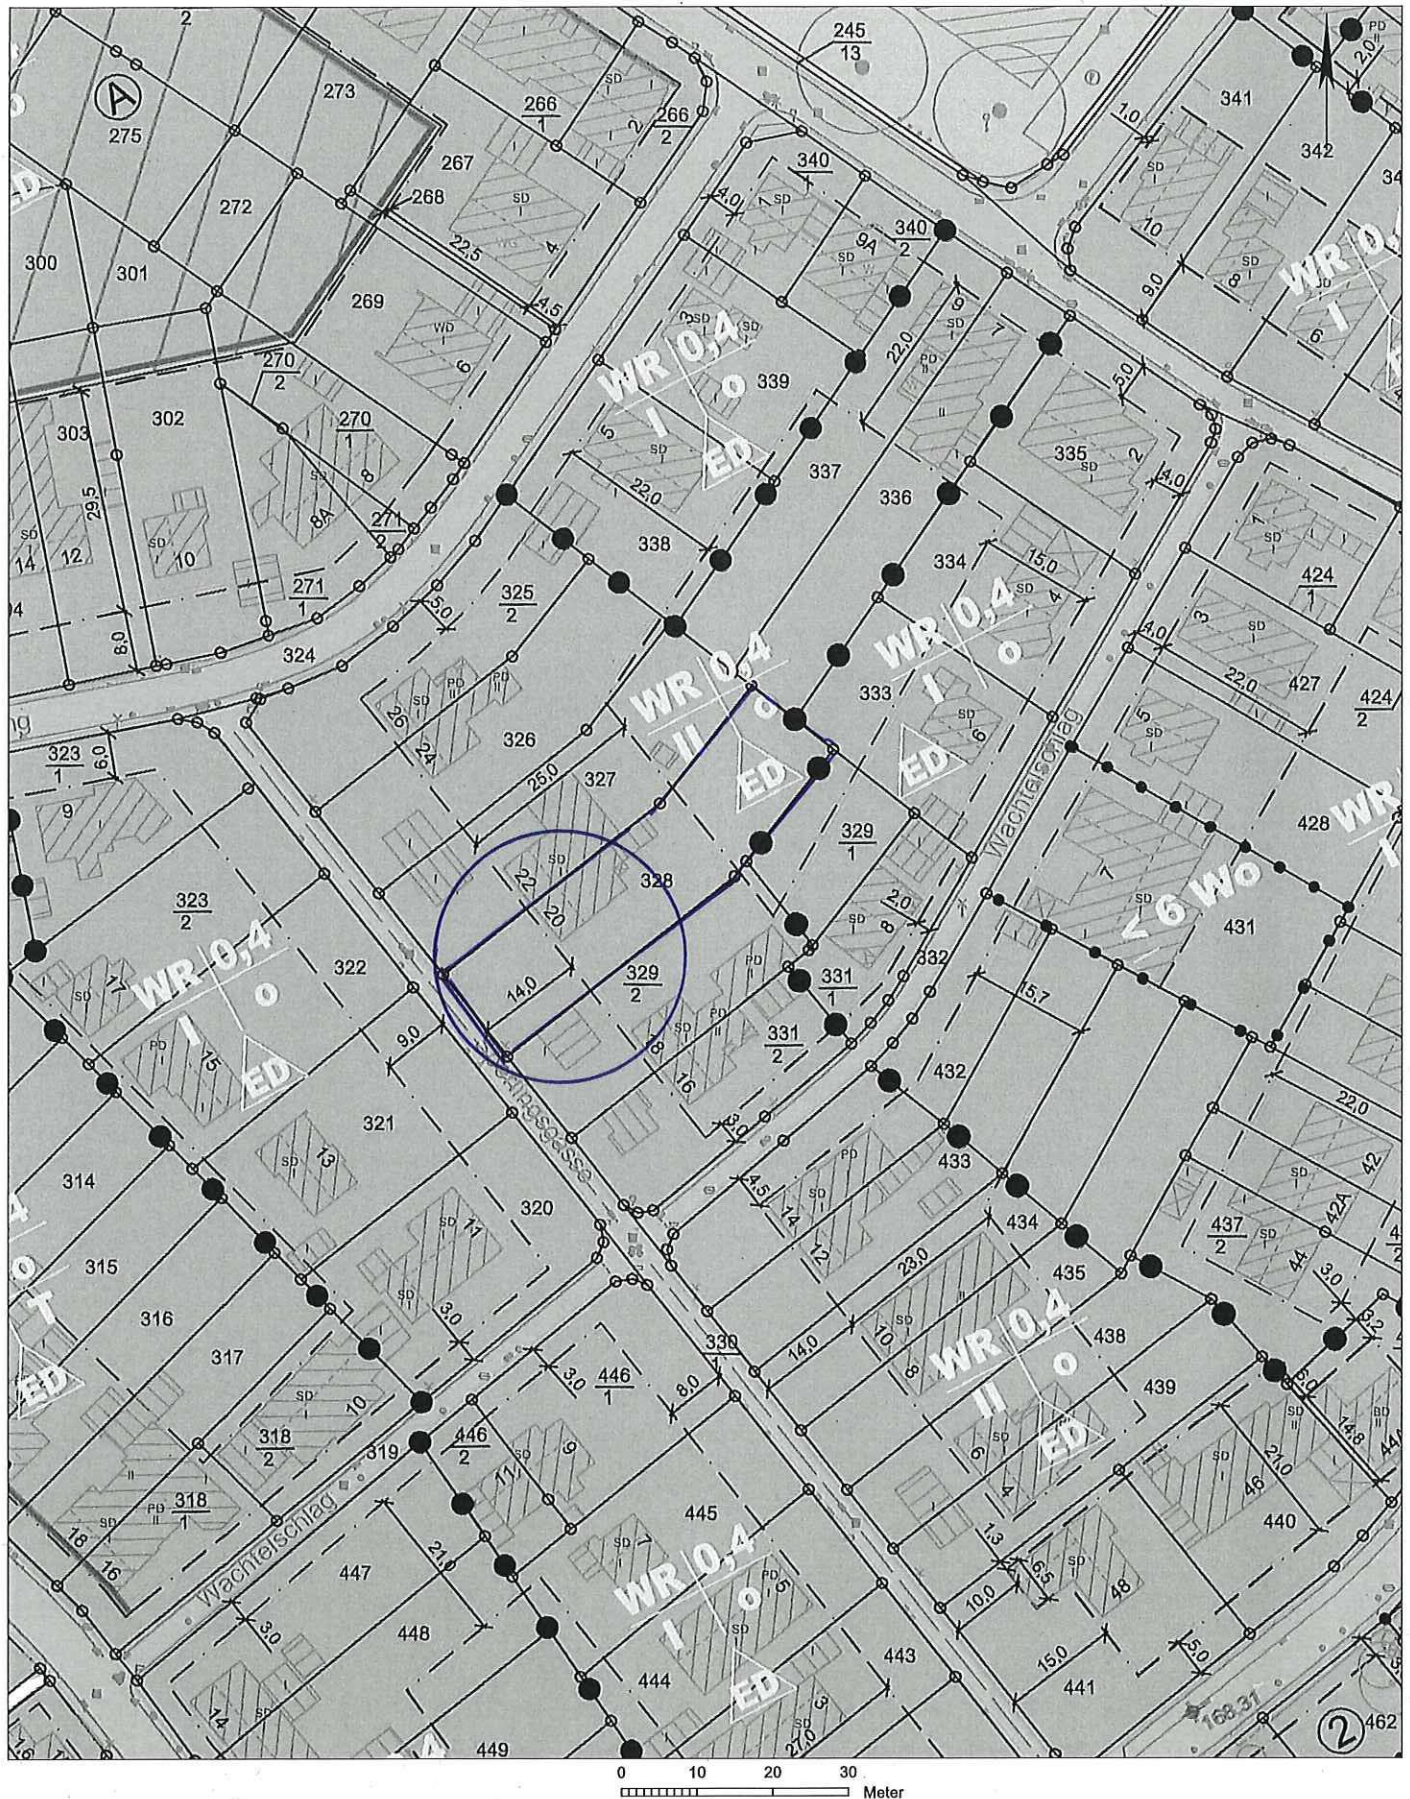


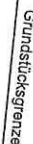


Lageplan M. 1:200

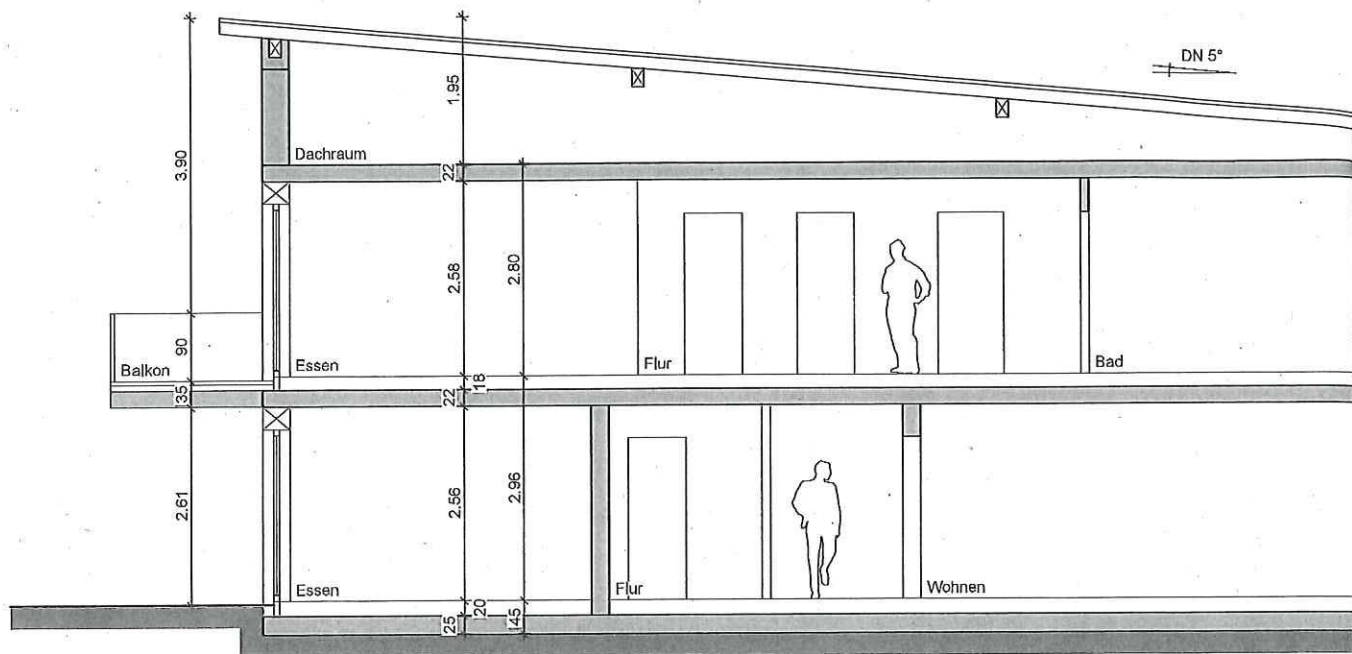


Schnitt A - A

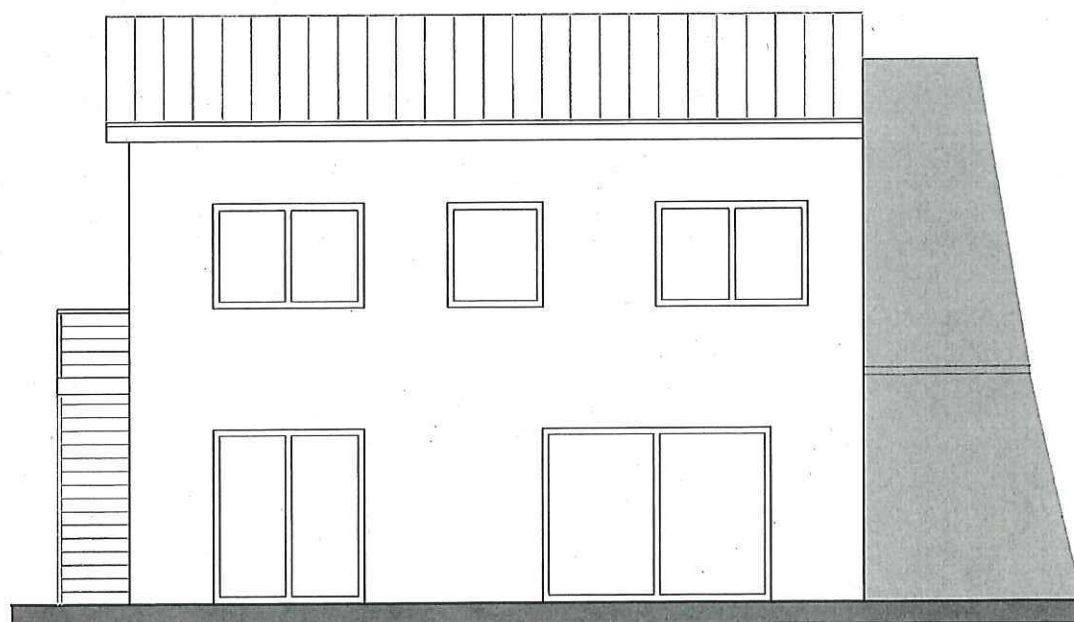

Nord-Ost-Ansicht

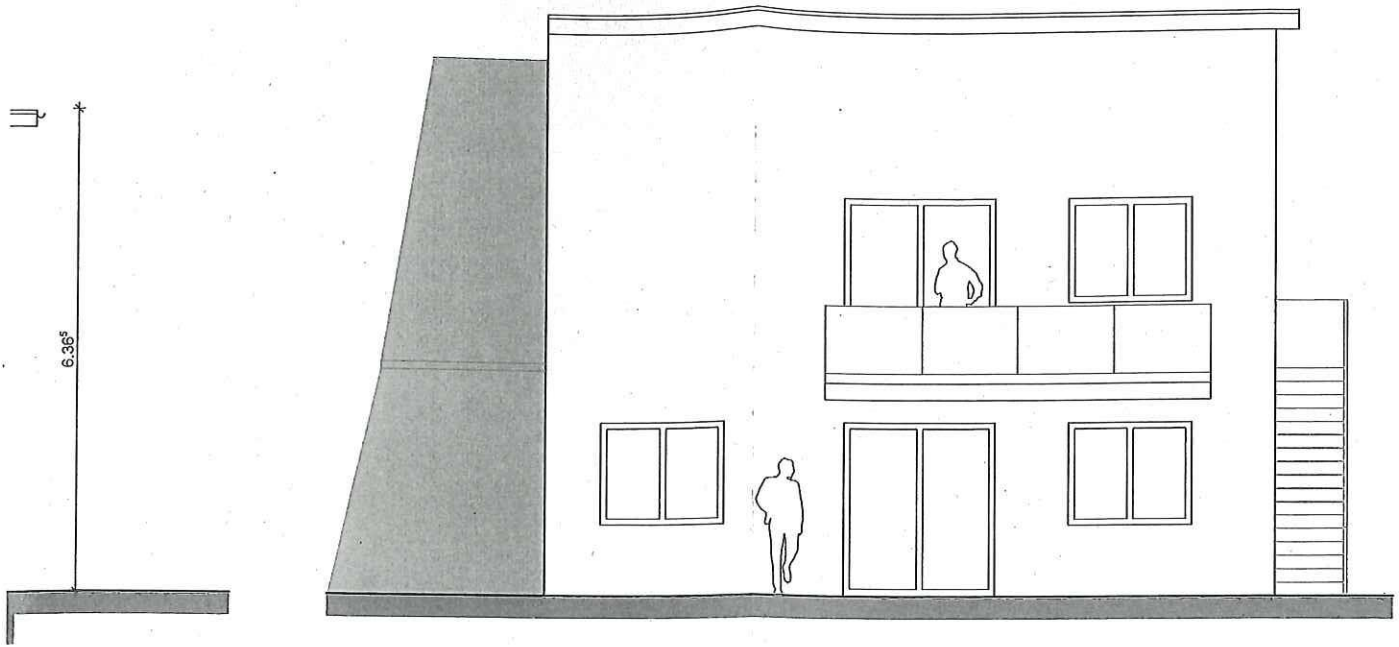

Süd-West-Ansicht

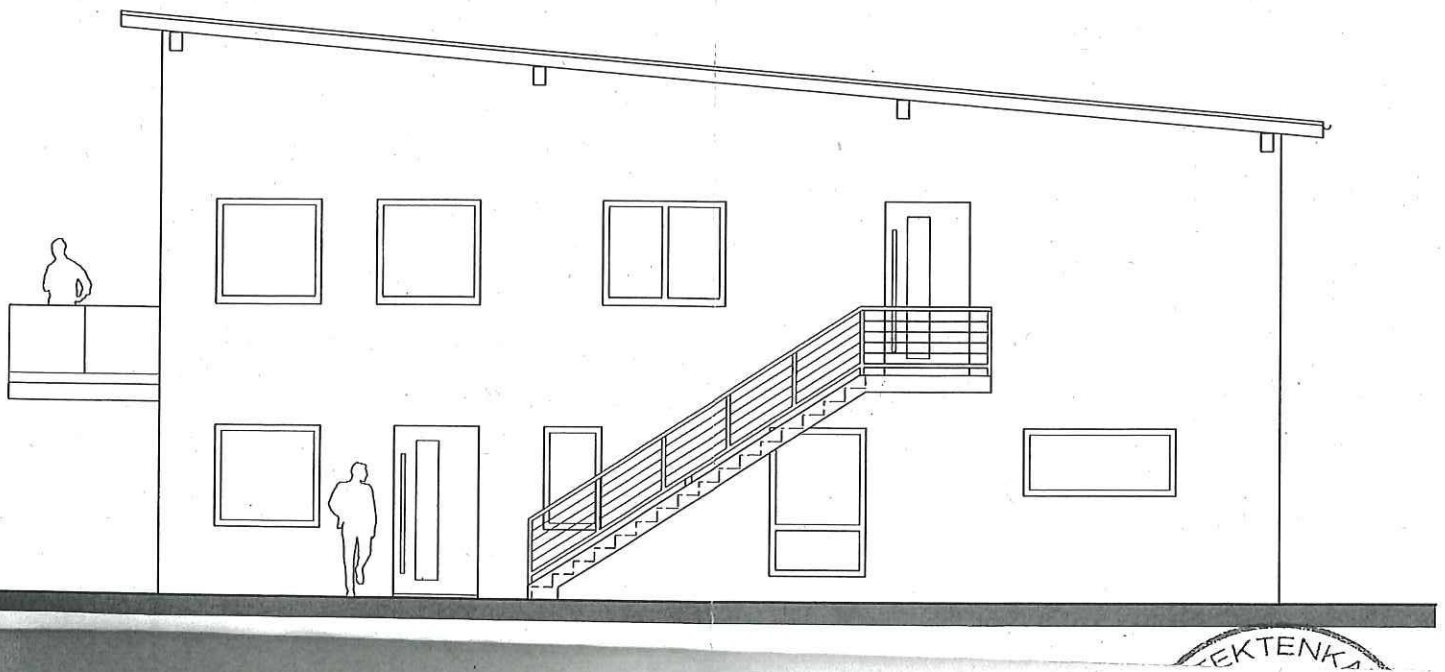

TEKTENKA