

Auszug aus den Geobasisinformationen

Liegenschaftskarte



Rheinland-Pfalz


VERMESSUNGS- UND
KATASTERAMT
OSTEIFEL-HUNSRÜCK

Hergestellt am 16.03.2020

Flurstück: 85/38
Flur: 4
Gemarkung: Pfaffendorf

Gemeinde: Koblenz
Landkreis: Stadt Koblenz

Am Wasserturm 5a
56727 Mayen

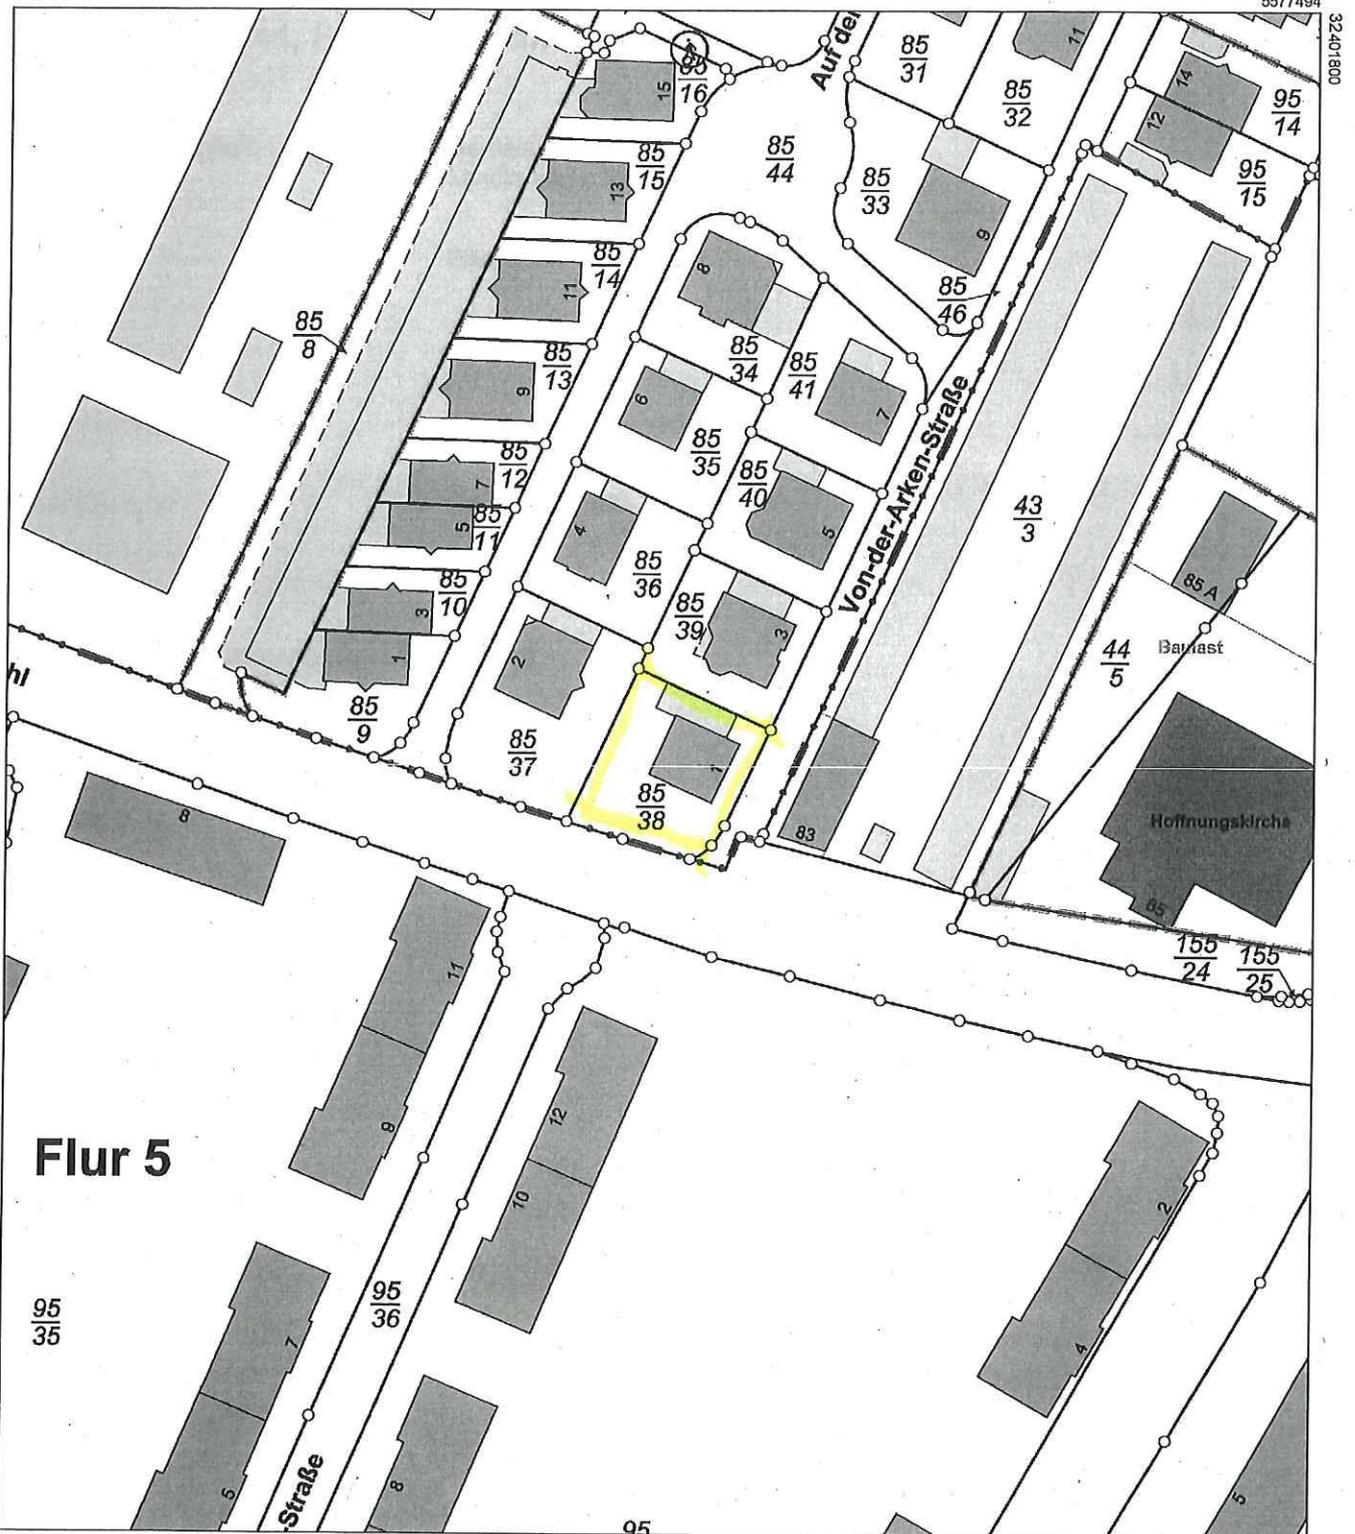

Flur 5

95/35

95/36


95

Maßstab 1 : 1 000 0 10 20 30 Meter

Vervielfältigungen für eigene Zwecke sind zugelassen. Eine unmittelbare oder mittelbare Vermarktung, Umwandlung oder Veröffentlichung der Geobasisinformationen bedarf der Zustimmung der zuständigen Vermessungs- und Katasterbehörde (§12 Landesgesetz über das amtliche Vermessungswesen).

Hergestellt durch Öffentlich best. Vermessungsingenieur Dipl.-Ing. Heinrich Grüne.

Befugnis eingeräumt am 30.12.2006 durch Landesamt für Vermessung und Geobasisinformation Rheinland-Pfalz.

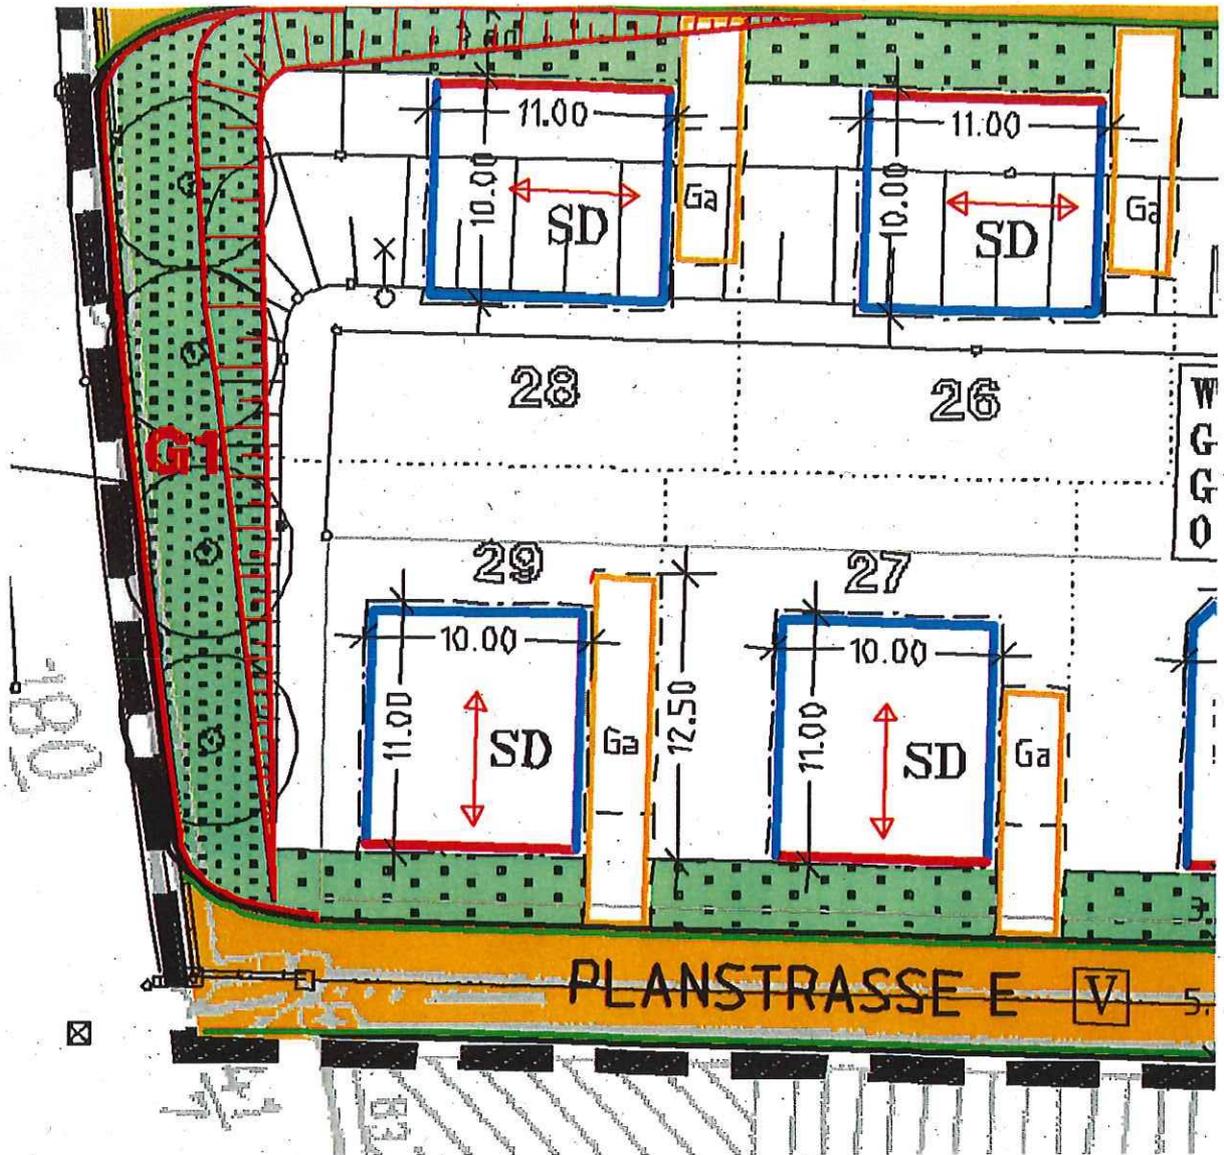

o. M.

WA

II


GRZ 0,4

GFZ 0,8

o

Anlage zum Bauantrag auf Nutzungsänderung

Von-der-Arken-Str. 1
56076 Koblenz

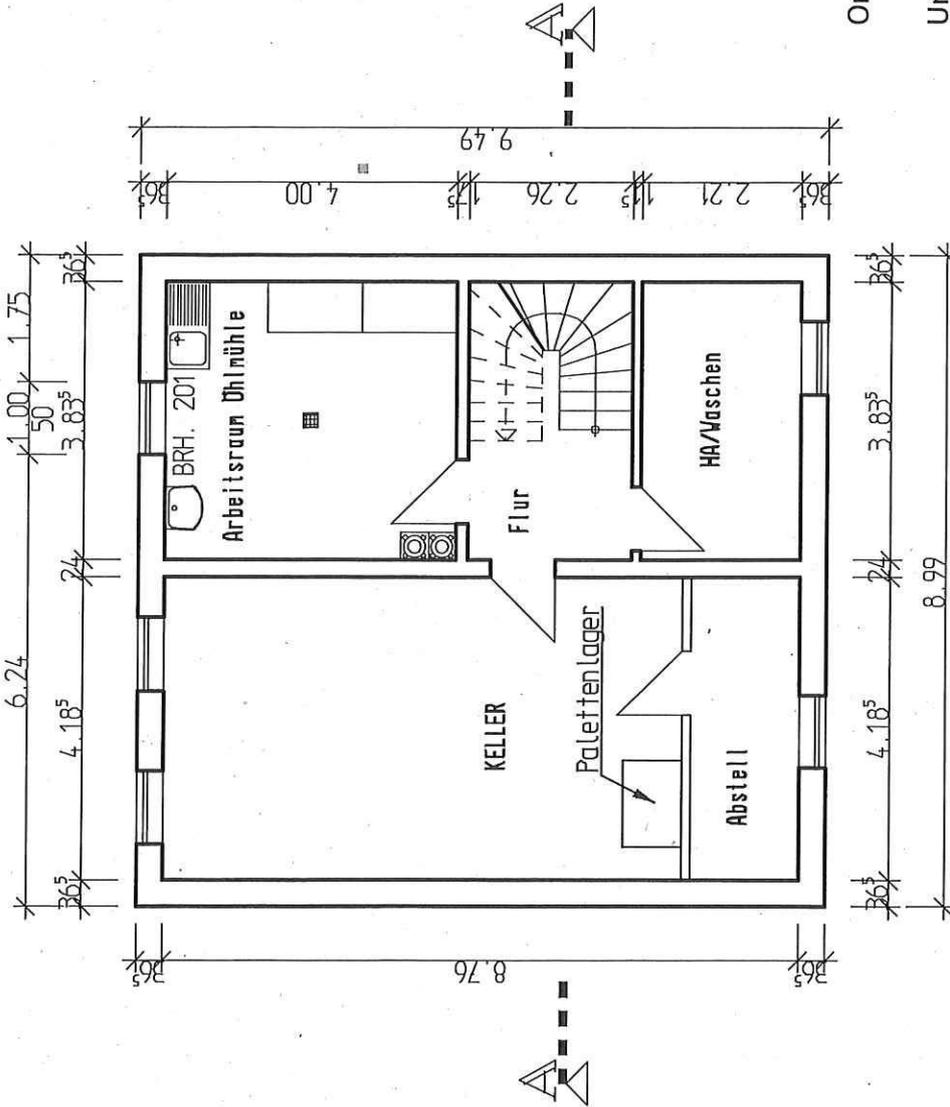

Nobler, 18/03/20

Ort und Datum:

Unterschrift Bauherr:

Nobler, 18/03/20

Ort und Datum:

Unterschrift Entwurfsverfasser:

KELLERGEHOSS