




GRUNDRISS [M 1:100]
KRIEGSPULVERMAGAZIN 3

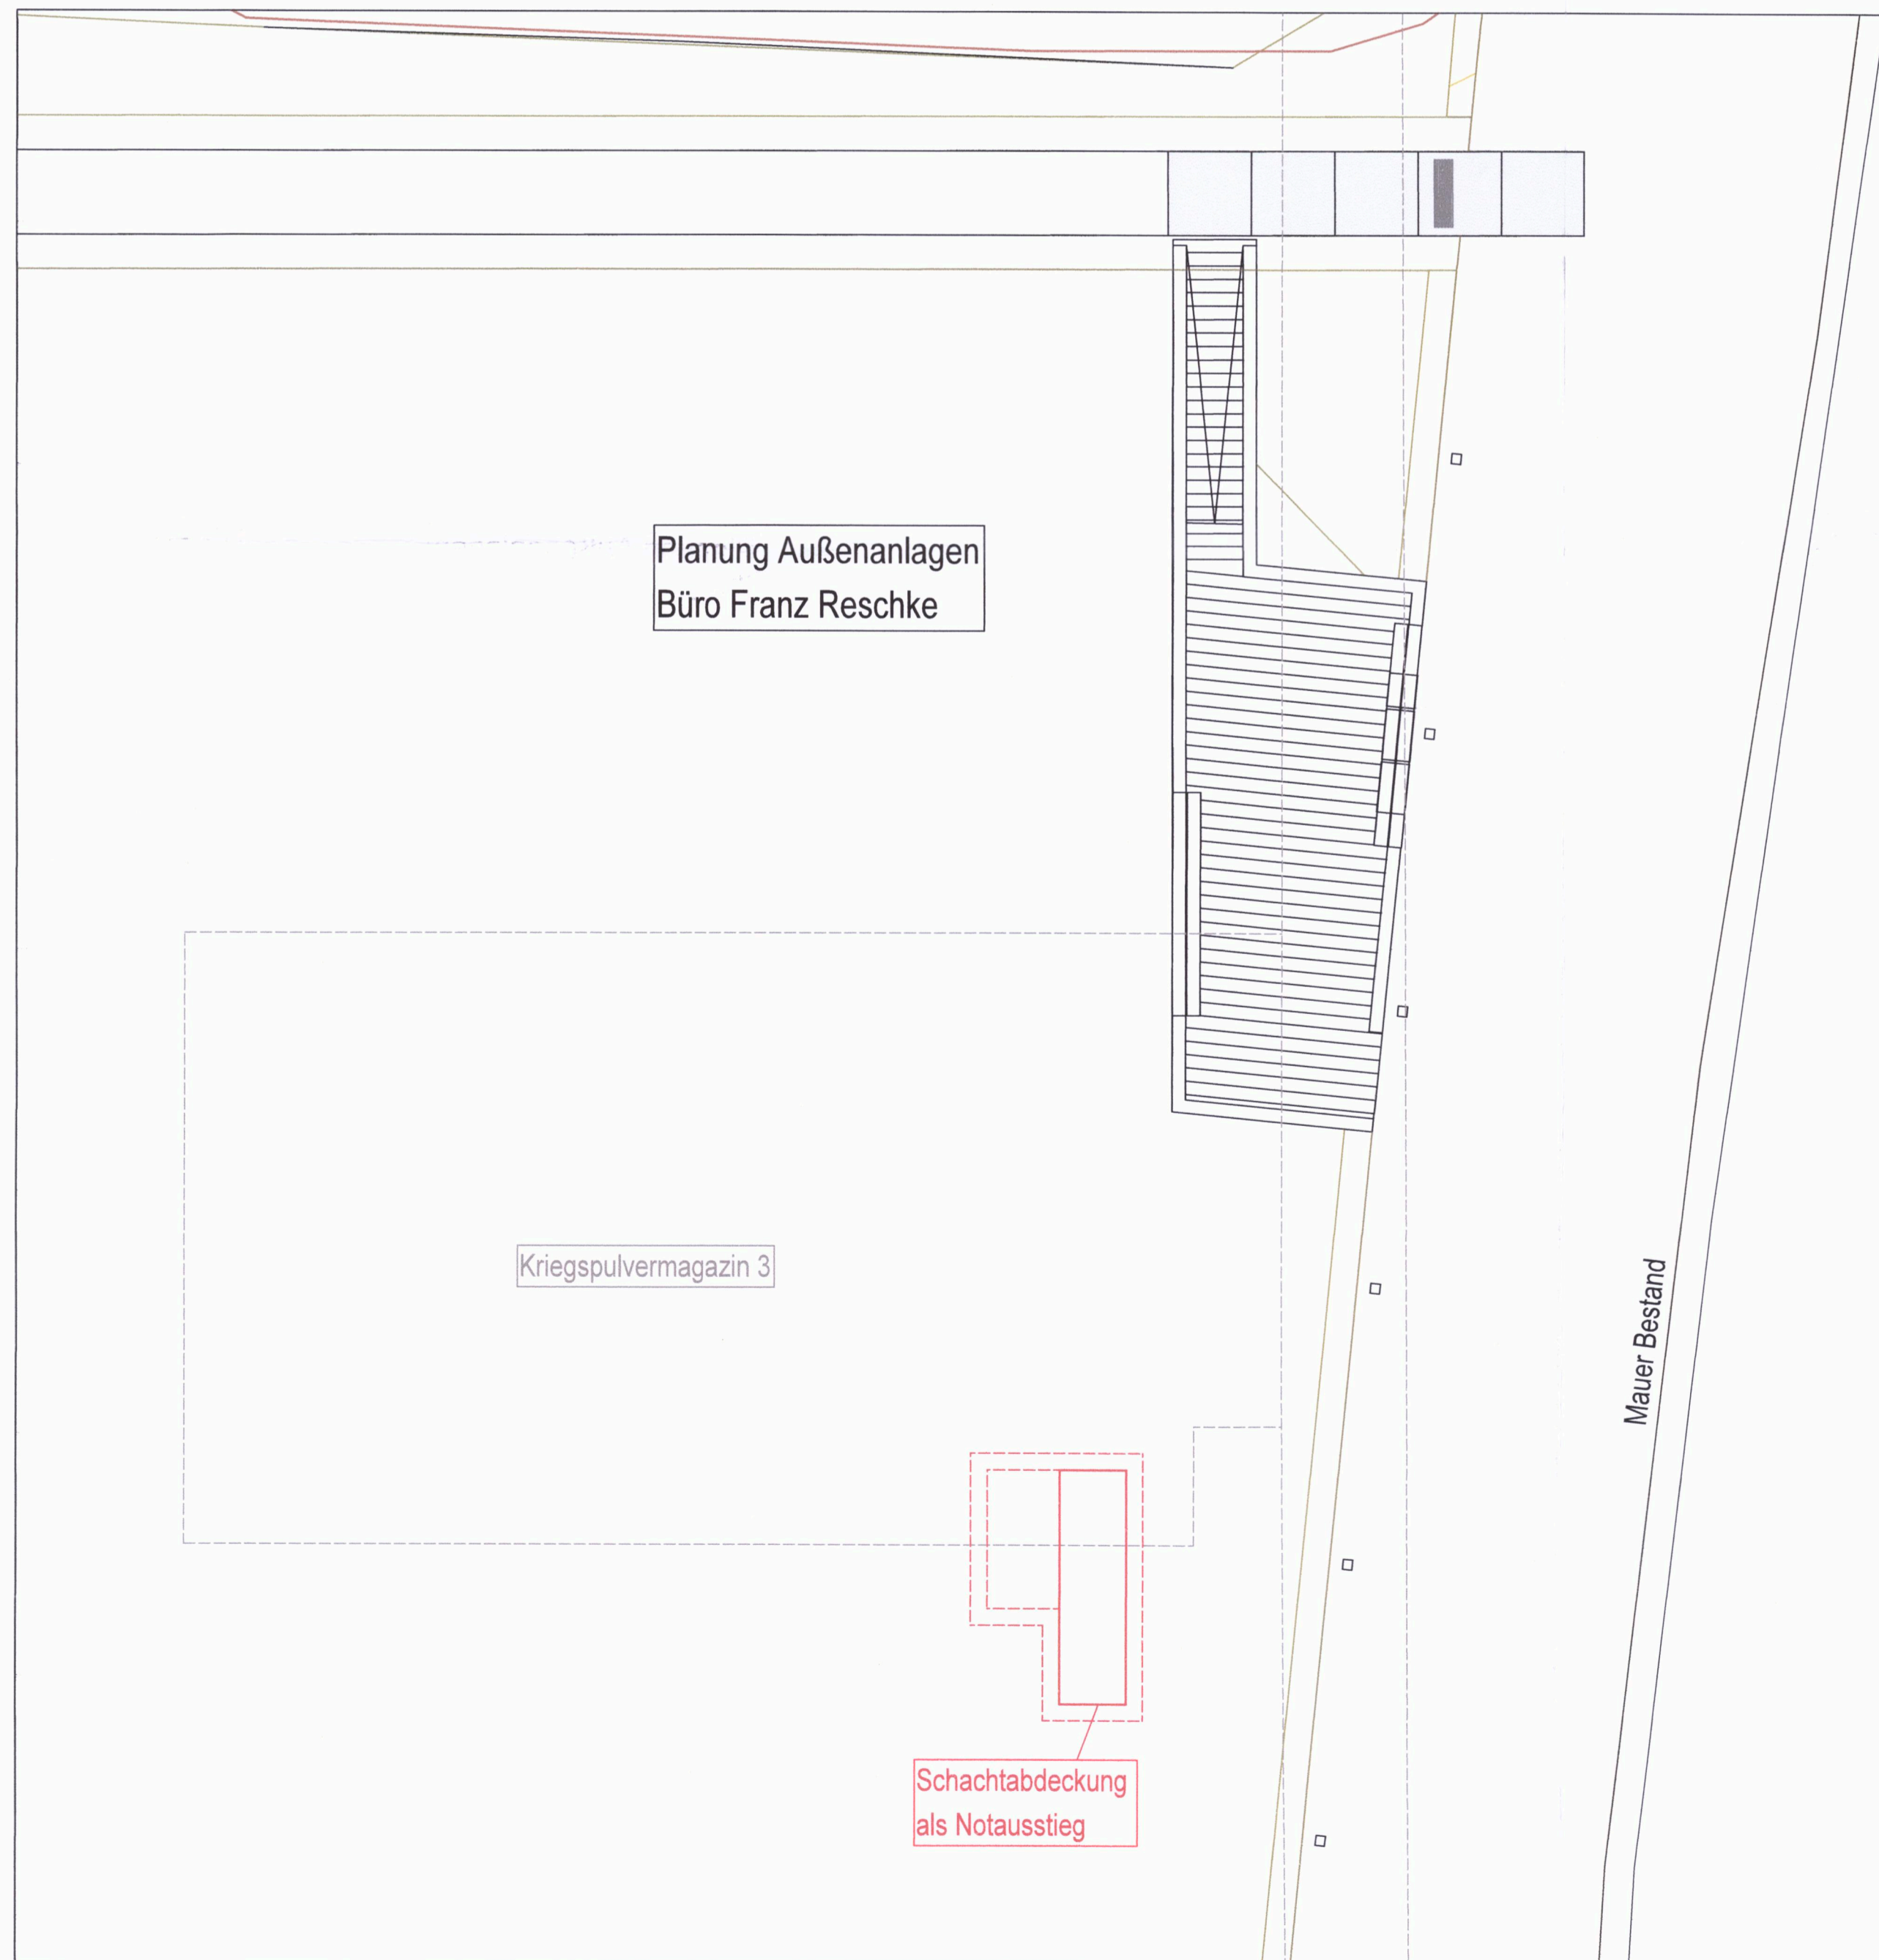


DRAUFSICHT [M 1:100]
KRIEGSPULVERMAGAZIN 3

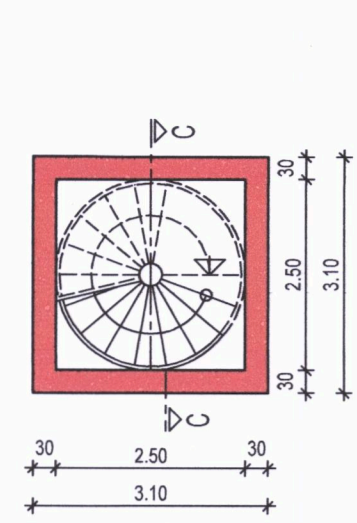


GRUNDRISS 2 TREPPE [M 1:100]
TREPPENSTUFEN 15-28

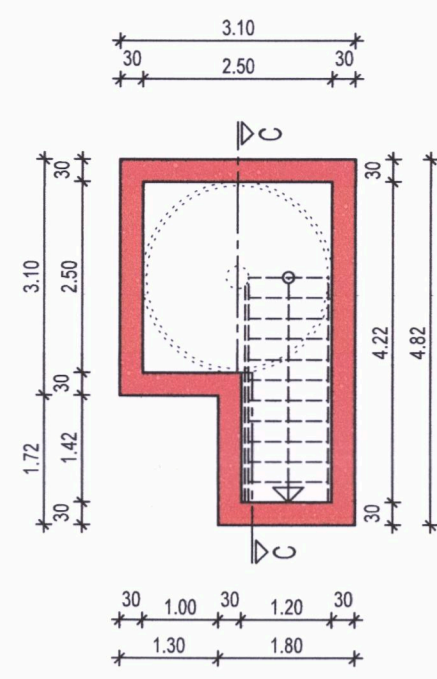


GRUNDRISS 3 TREPPE [M 1:100]
TREPPENSTUFEN 29-39

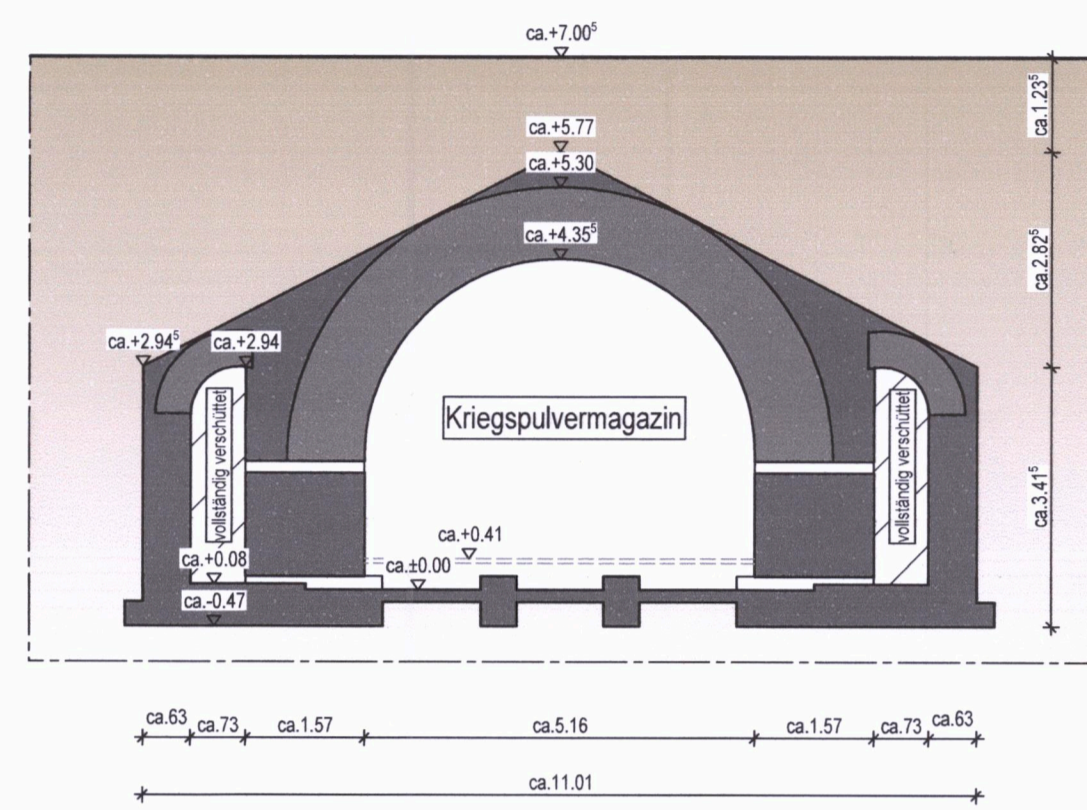


SCHNITT A-A [M 1:100]
KRIEGSPULVERMAGAZIN 3

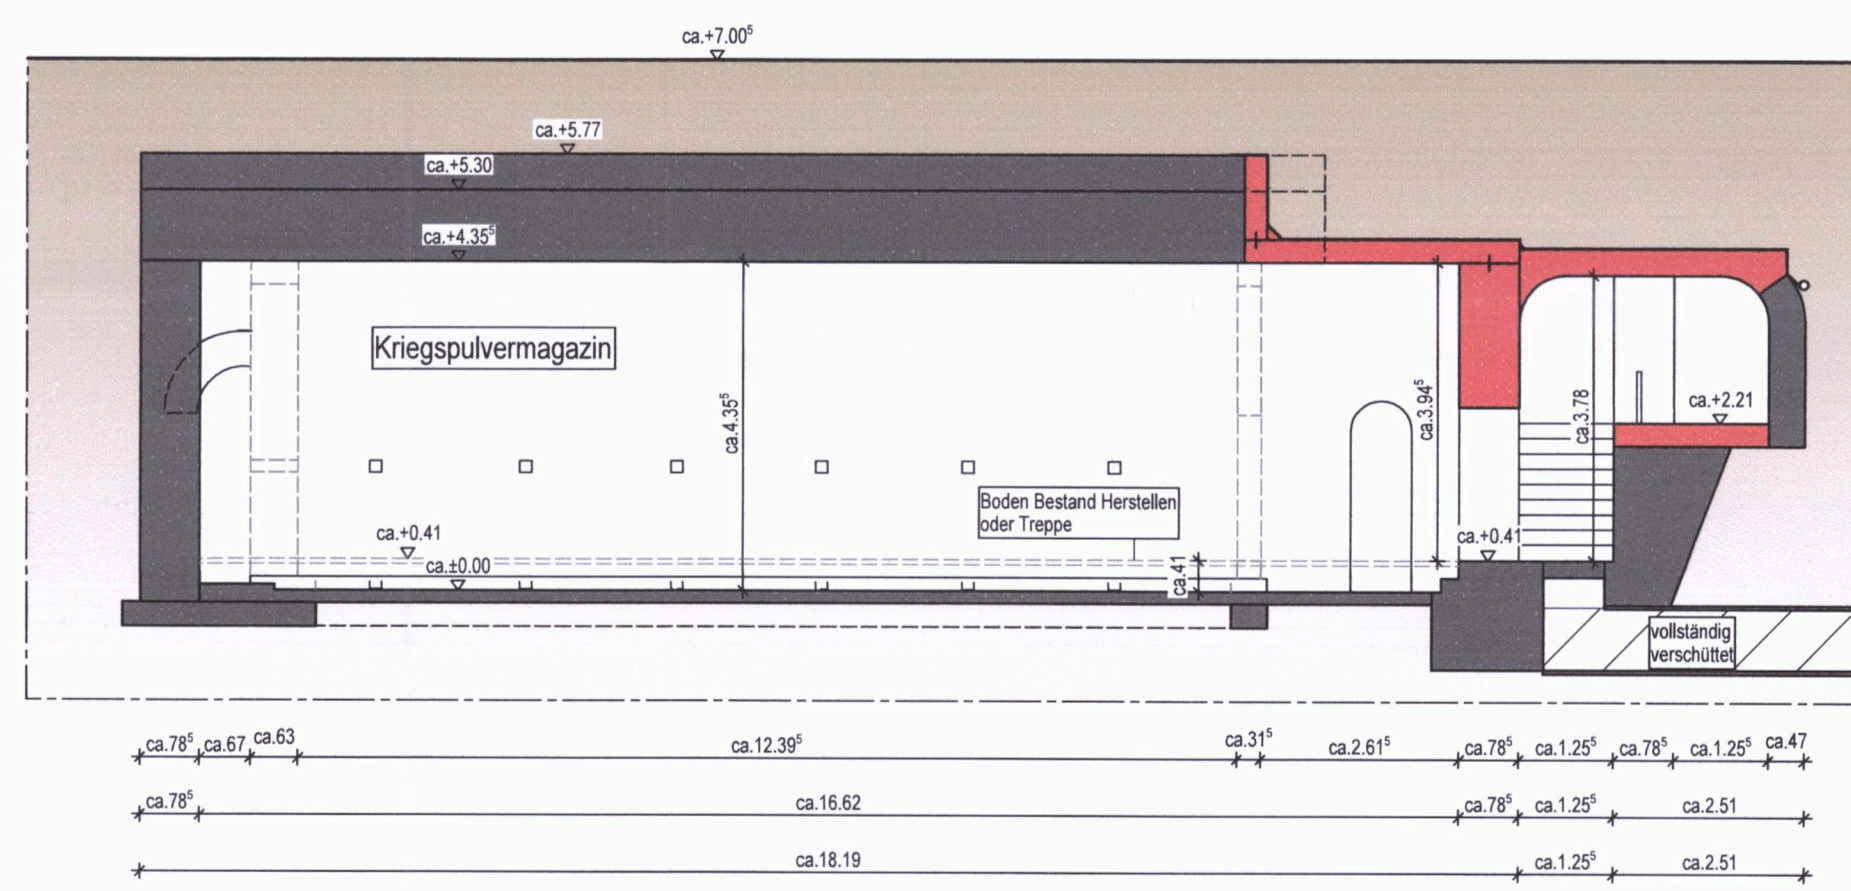

SCHNITT B-B [M 1:100]
KRIEGSPULVERMAGAZIN 3

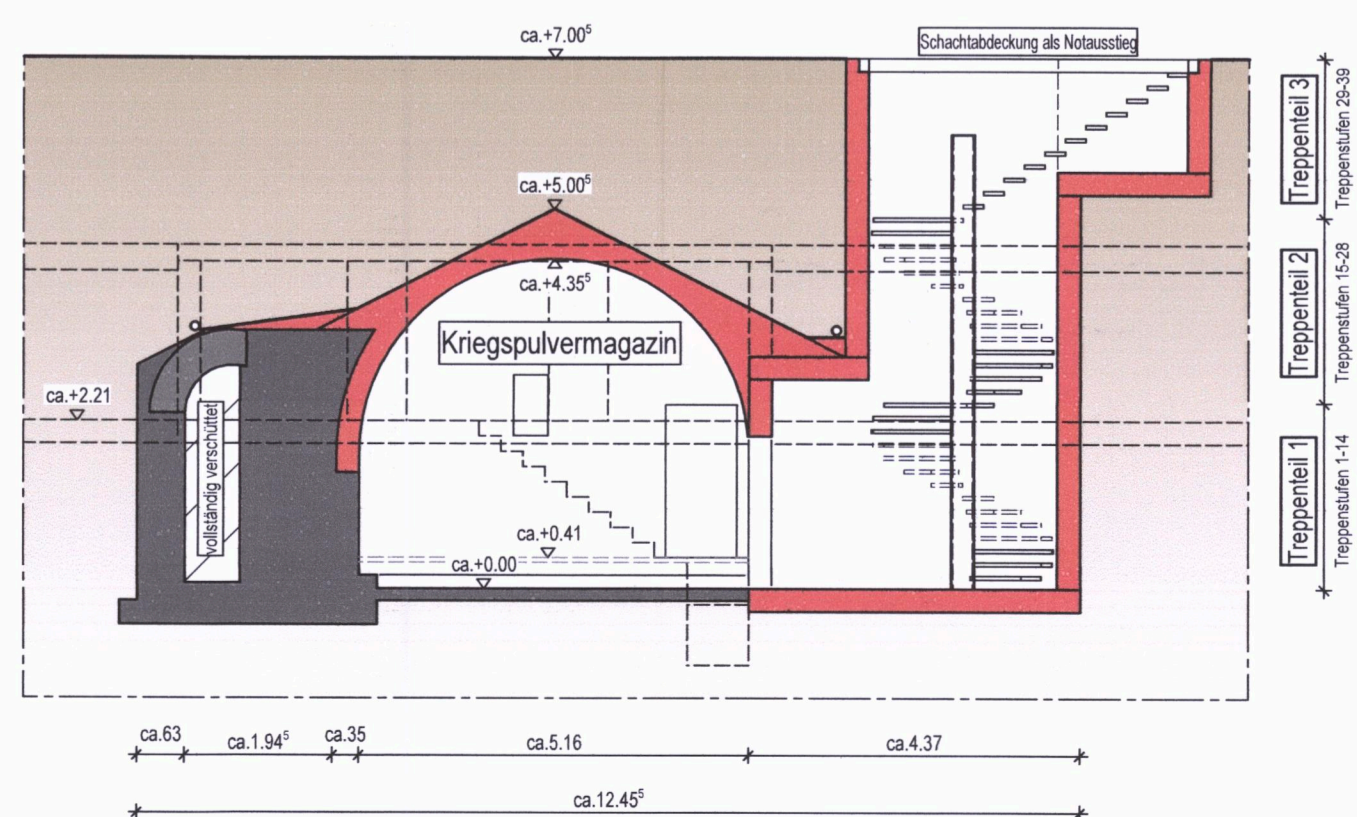

SCHNITT C-C [M 1:100]
KRIEGSPULVERMAGAZIN 3

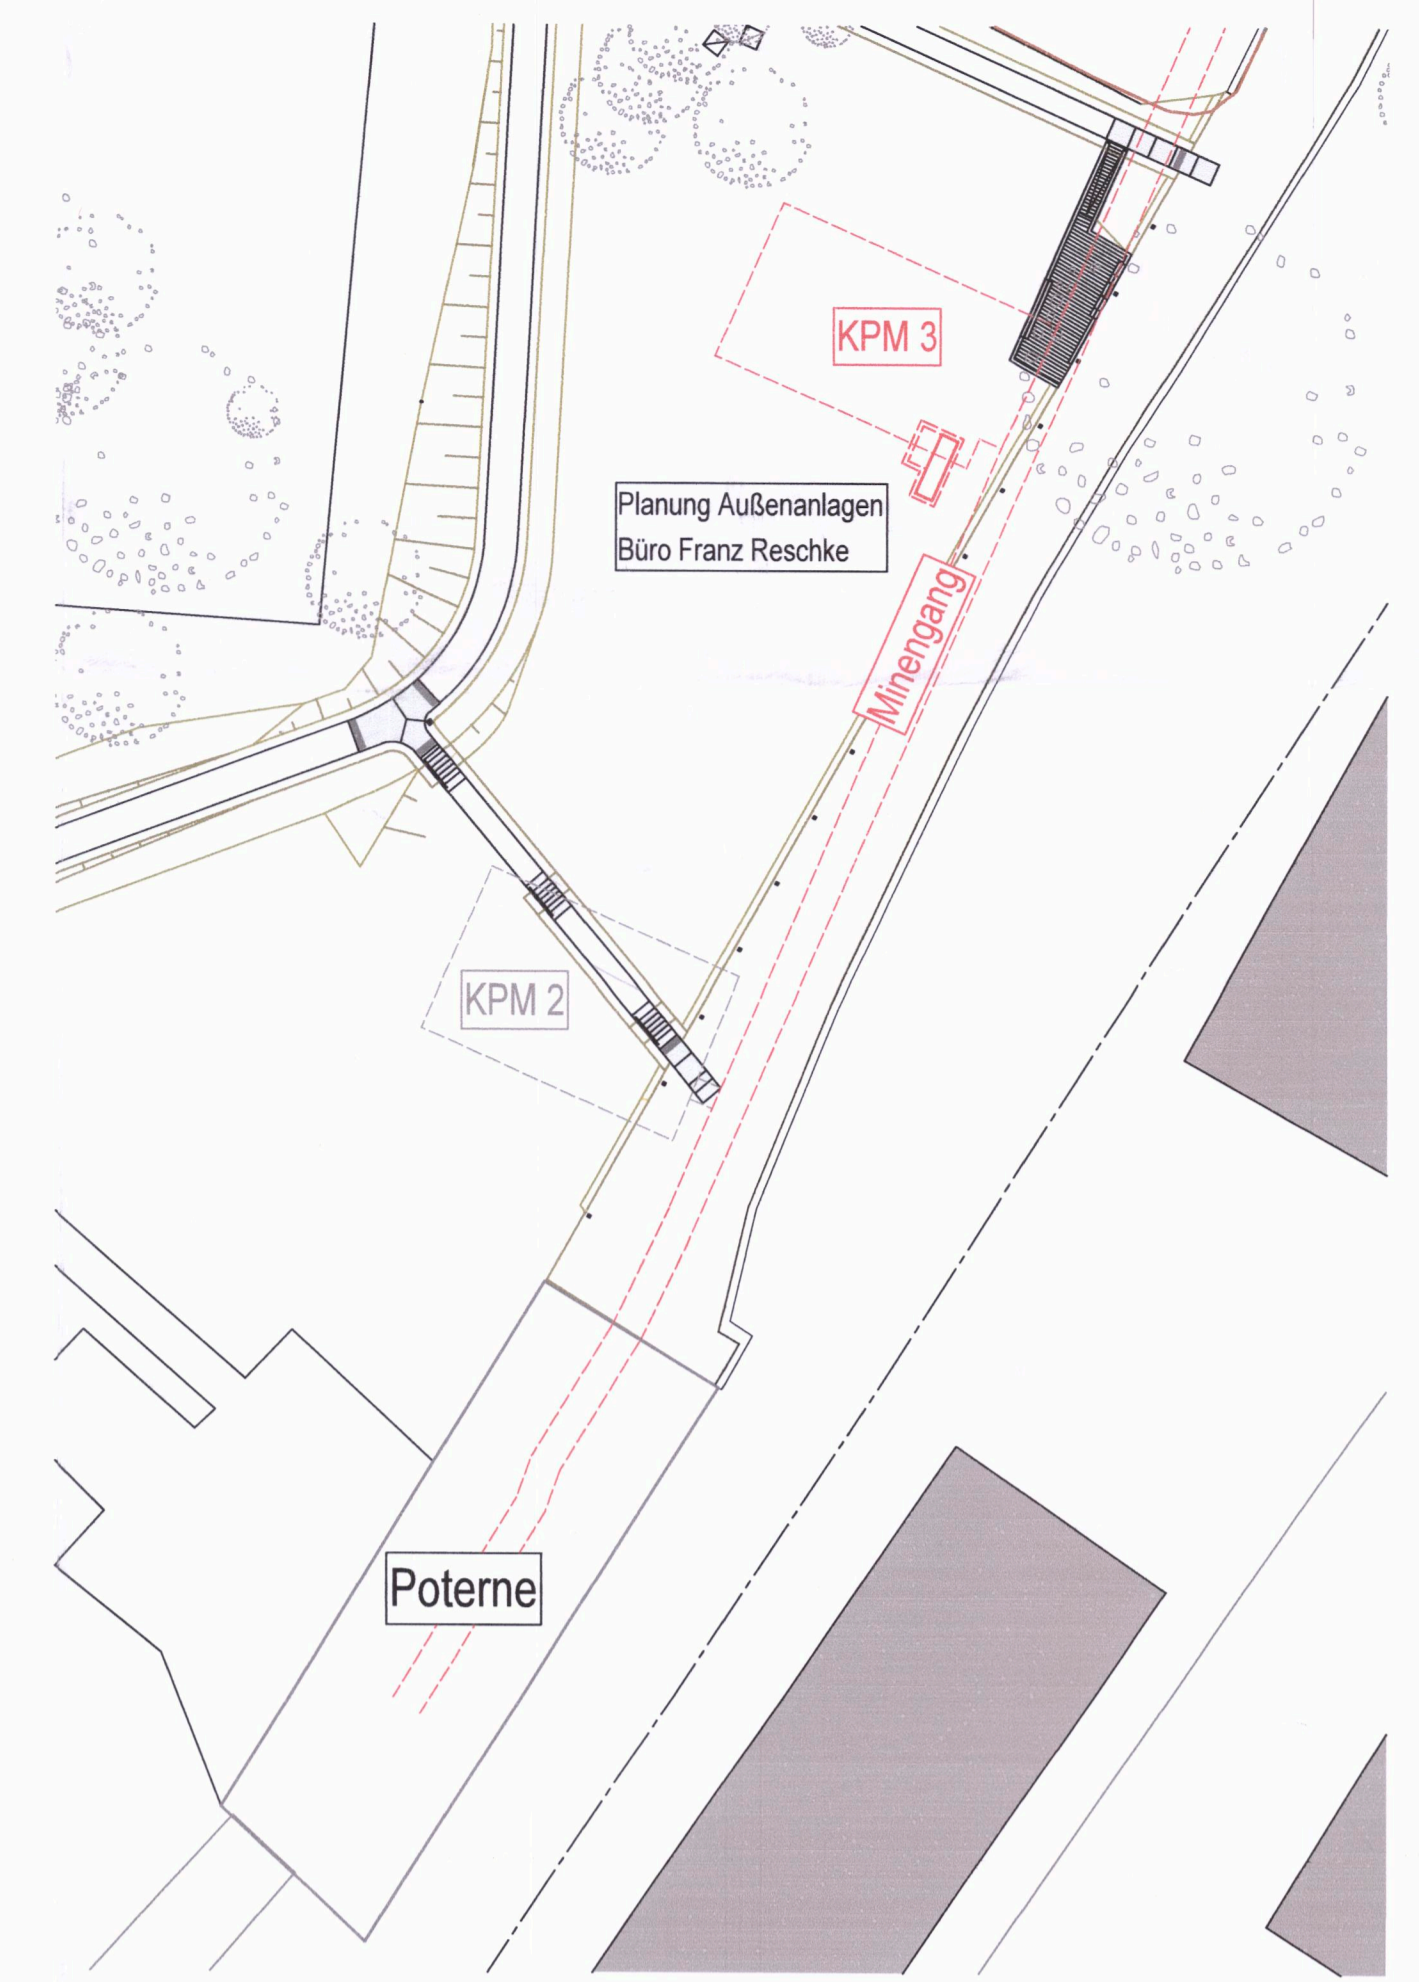

ÜBERSICHTSPLAN [M 1:500]
KRIEGSPULVERMAGAZIN 3 + MINENGANG



Legende: Bruchsteinmauerwerk Bestand
Neu
Schutt

BAUANTRAG

Bauvorhaben:
Sanierung Kriegspulvermagazin + Minengang
Feste Franz | 56070 Koblenz

Bauherr:
Stadt Koblenz
Beatusstraße 37 | 56073 Koblenz

Planung: *[Signature]* - Grünflächen- und Bestattungswesen
Beatusstr. 37
56073 Koblenz
Datum, Unterschrift des Planers: Datum, Unterschrift des Bauherrn:

schmitt & pauken
Ingenieurarchitekten
Draufon-Zapfen-Strasse 10 • 56012 Cochem-Braubach
T +49 2671 23245-0 • F +49 2671 23245-35
info@schmitt-pauken.de • www.schmitt-pauken.de

Die fertigungstechnischen und bauphysikalischen Bestimmungen Angaben zur Konstruktion und Funktion sind vom Unternehmer verantwortlich nachzuprüfen. Ebenso die Übereinstimmung der vom Planer angegebenen Zwangsmaße. Sämtliche sonstigen Unstimmigkeiten sind der Bauleitung unverzüglich mitzuteilen.
Der Entwurf ist geistiges Eigentum des Planers und urheberrechtlich geschützt. Vervielfältigungen und Weitergabe an Dritte erfolgt nur mit ausdrücklicher Genehmigung des Planers.
Bei Missbrauch bleiben rechtliche Schritte vorbehalten.

Index	Gezeichnet / Geändert	Handzeichen	Art der vorgenommenen Änderung
A	17.02.2020	V.Schwall / J.Welter	Erstellung
	31.03.2020	V.Schwall	Darstellung Bestand/Neu

Bauteil:
**ZUGANG KRIEGSPULVERMAGAZIN
WIEDERAUFBAU | ERSCHLIESSUNG**

Datum	Maßstab	Projekt-Nr.	Blatt-Nr.
17.02.2020	1:100 1:500	20003KOB	BA 01 A