




GRUNDRISS [M 1:100]
KRIEGSPULVERMAGAZIN 3

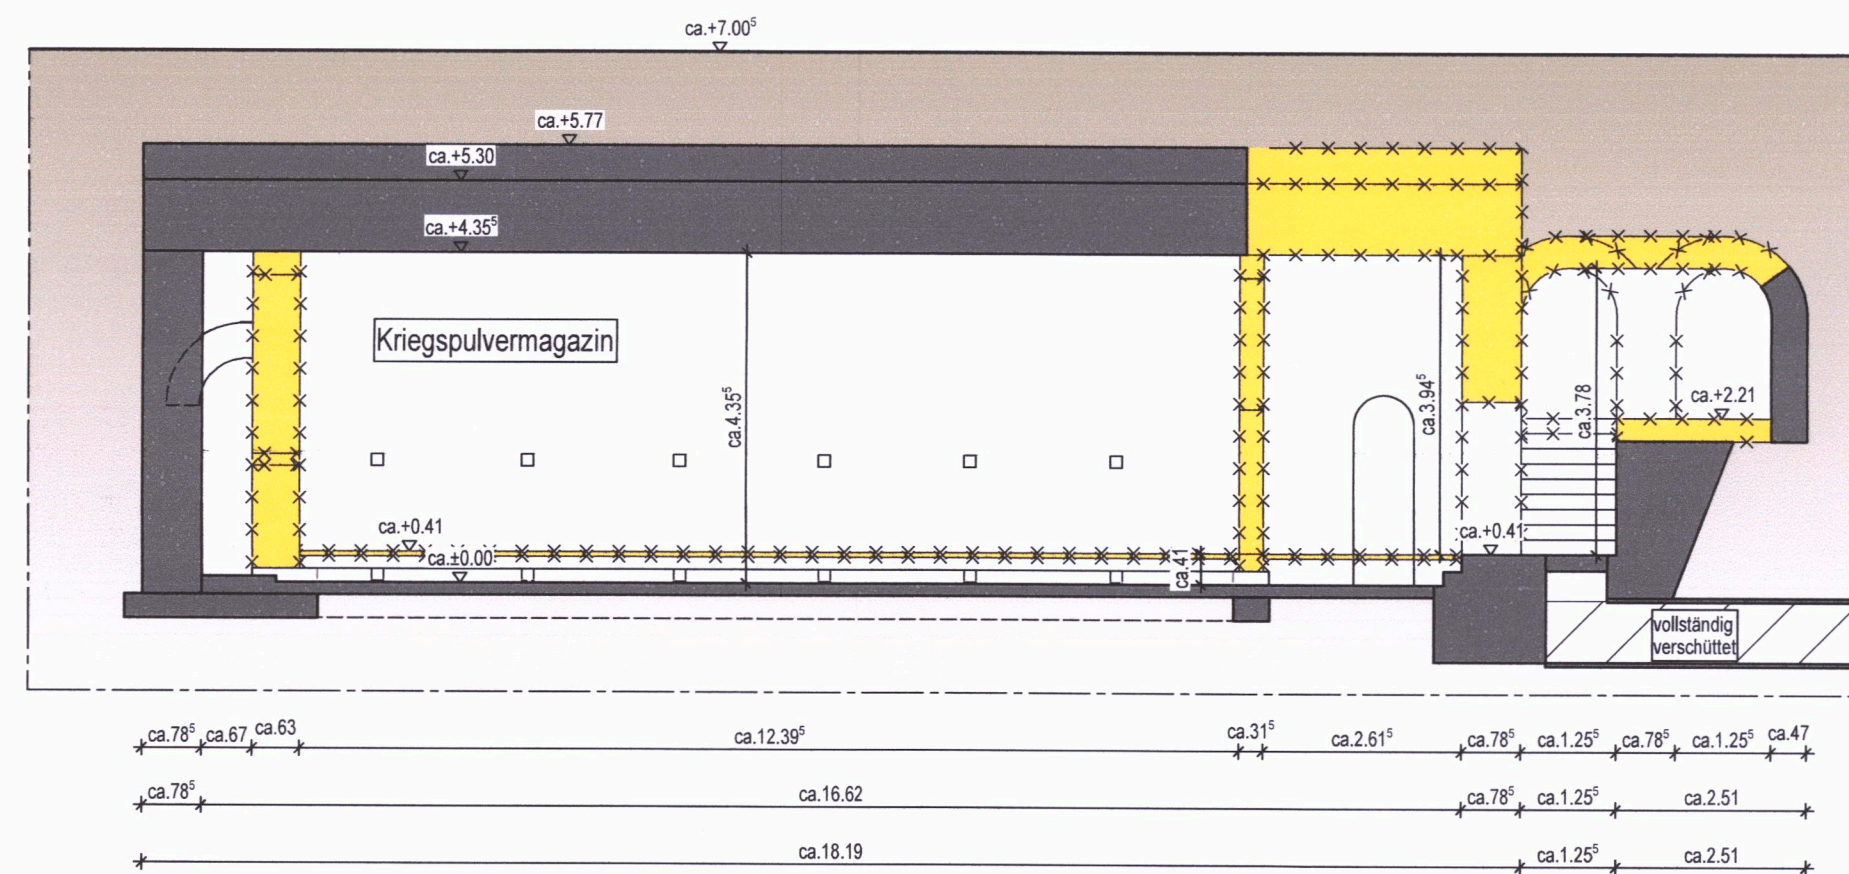


SCHNITT B-B [M 1:100]
KRIEGSPULVERMAGAZIN 3

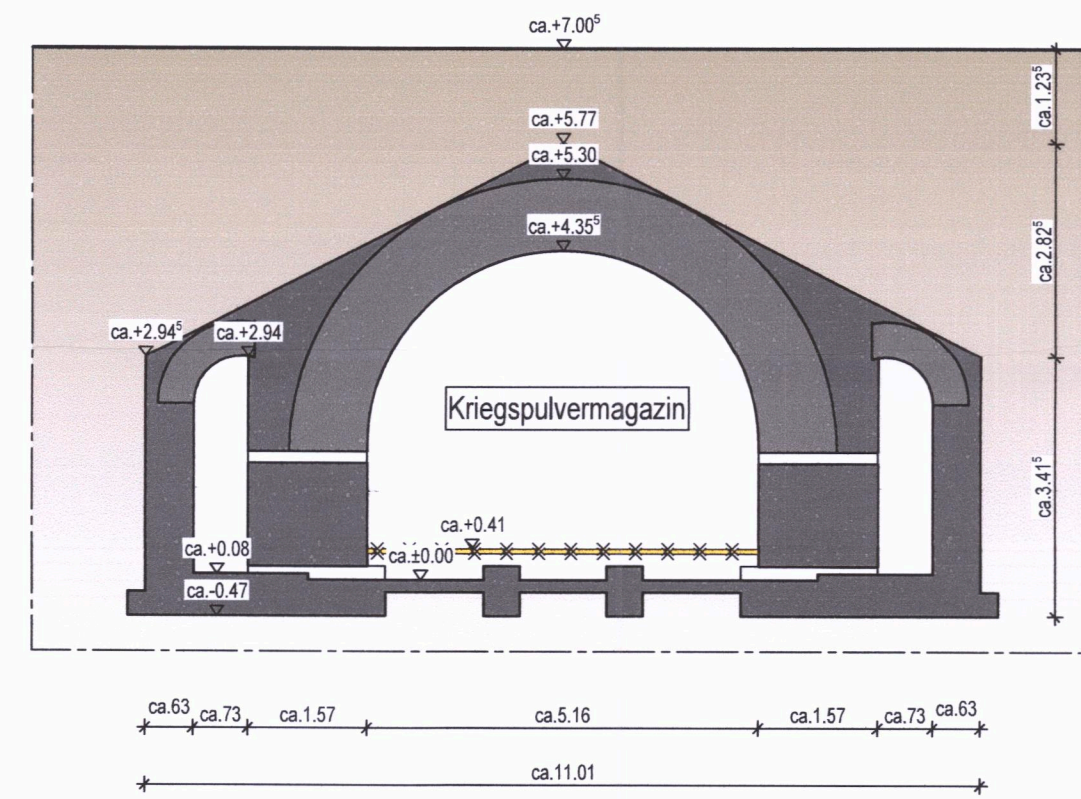


SCHNITT A-A [M 1:100]
KRIEGSPULVERMAGAZIN 3

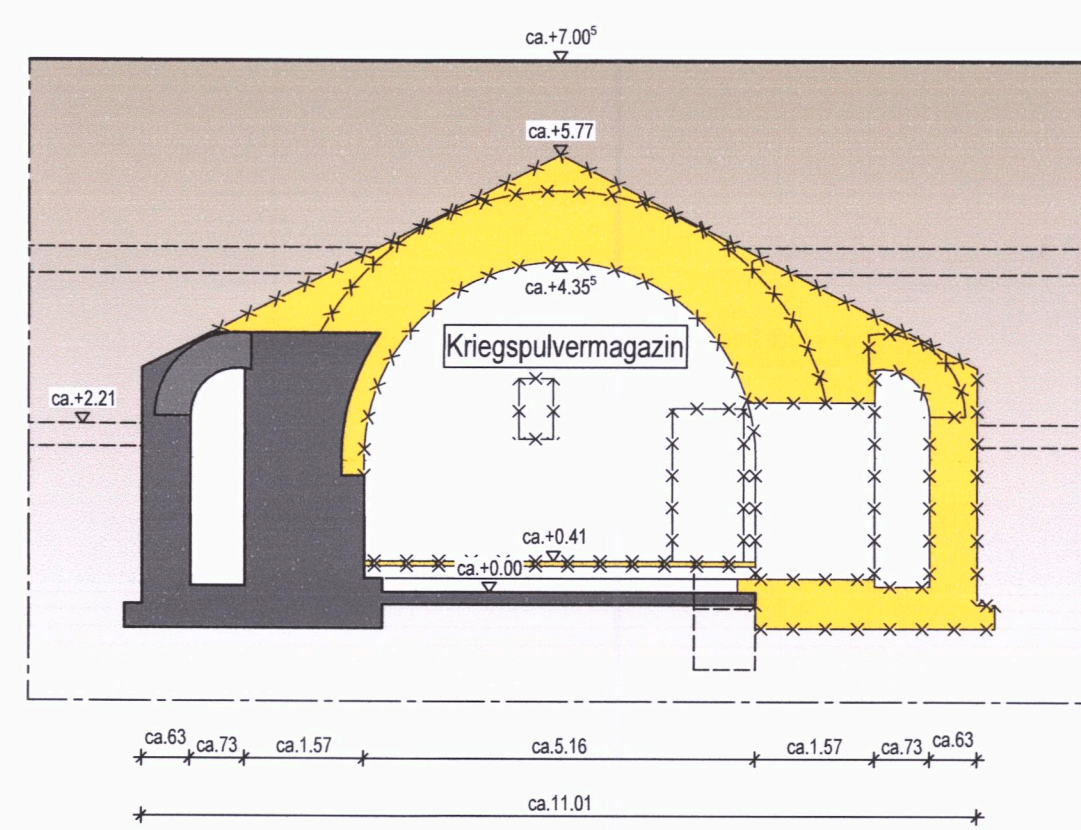

SCHNITT C-C [M 1:100]
KRIEGSPULVERMAGAZIN 3

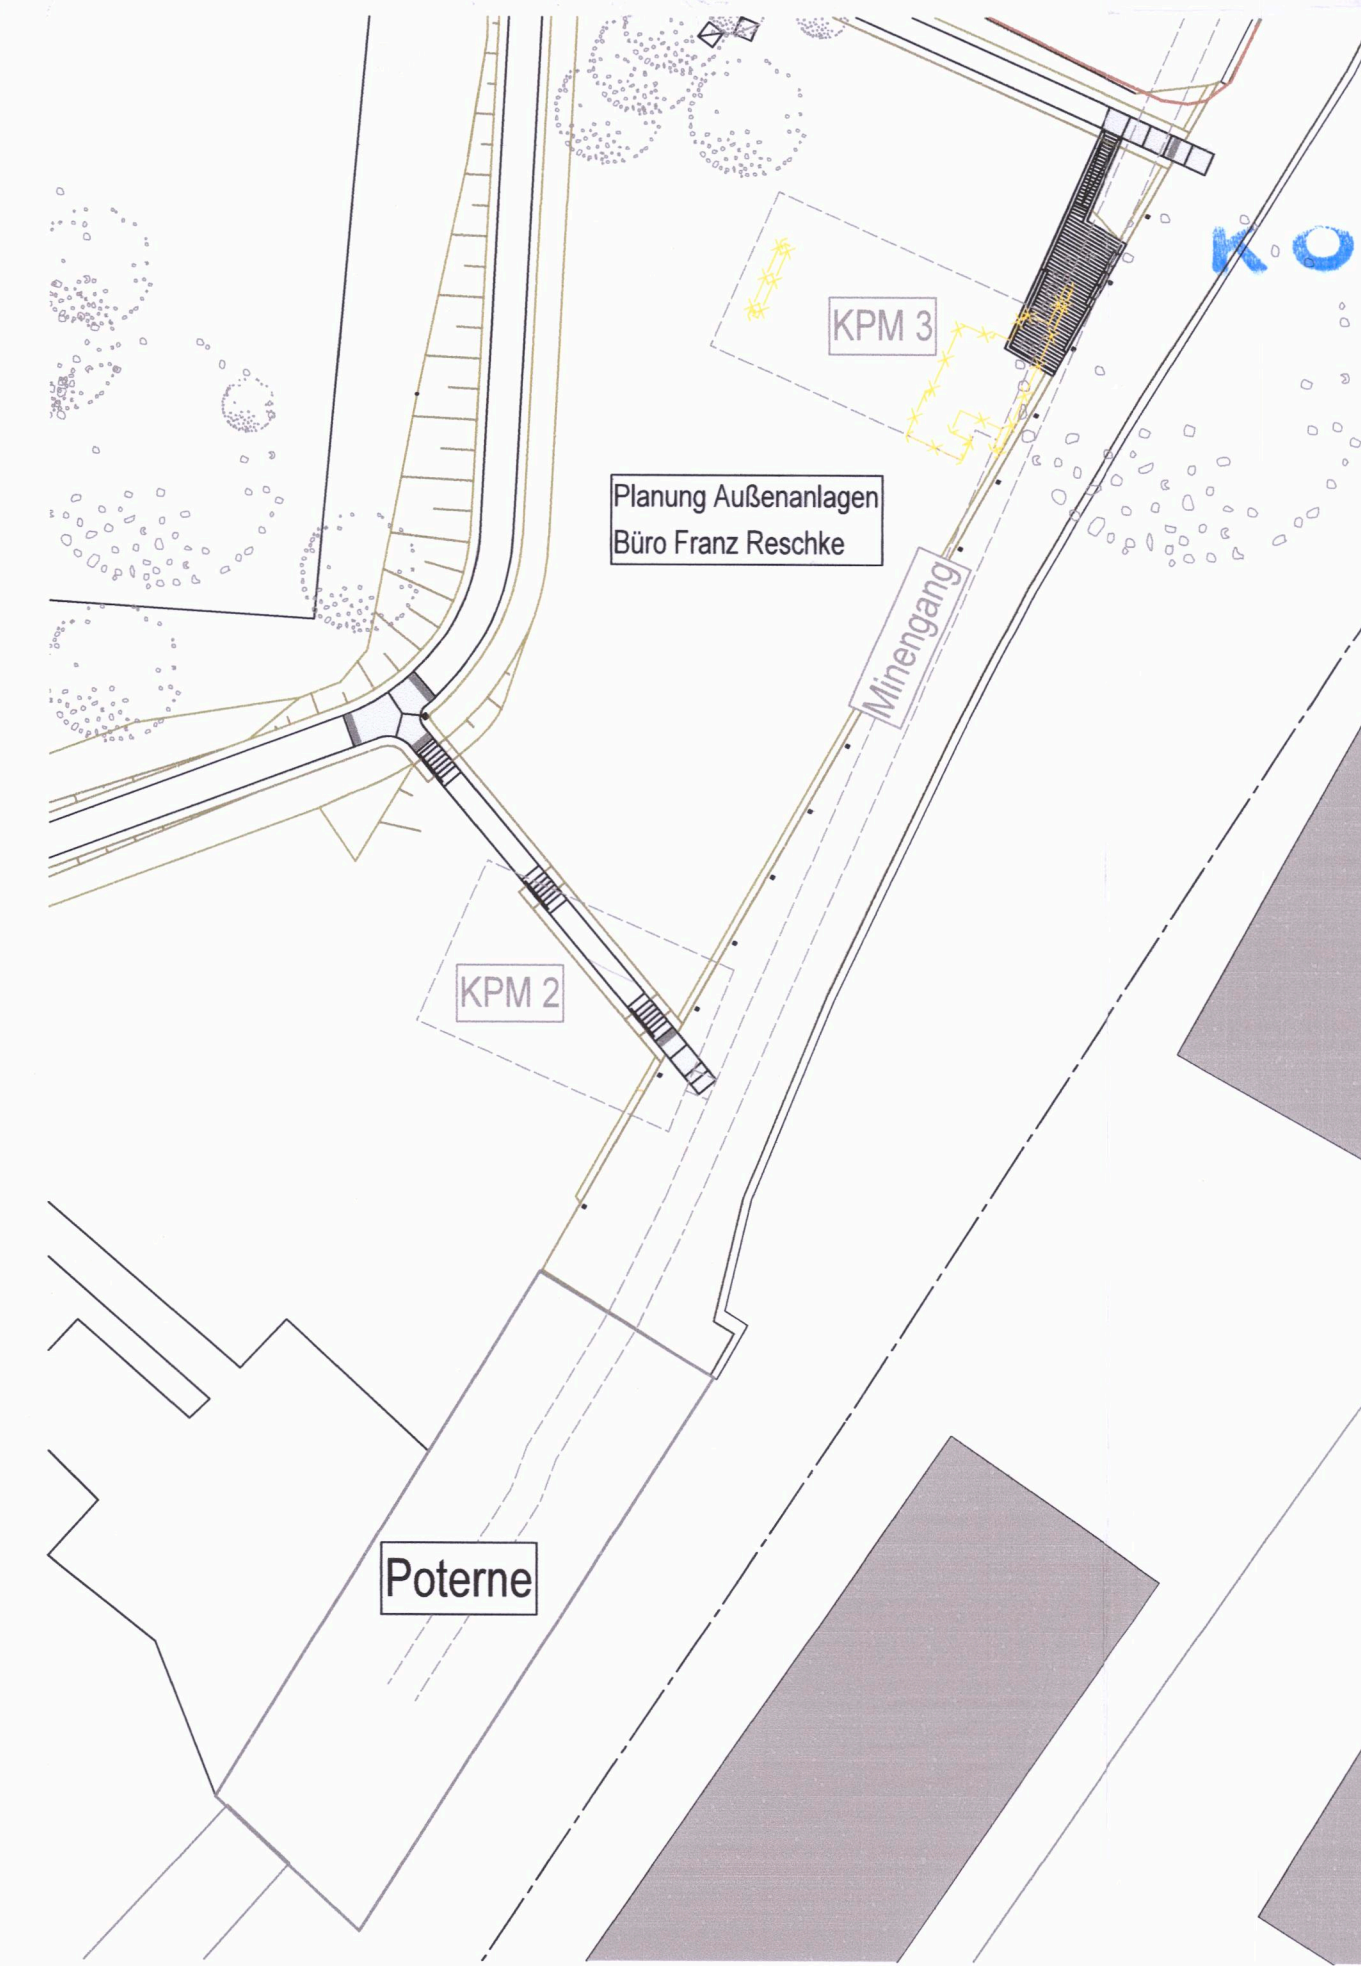

ÜBERSICHTSPLAN [M 1:500]
KRIEGSPULVERMAGAZIN 3 + MINENGANG

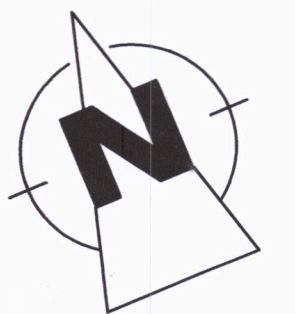

Legende: Bruchsteinmauerwerk Bestand
Zerstörung durch Sprengung

BAUANTRAG

Bauvorhaben:
Sanierung Kriegspulvermagazin + Minengang
Feste Franz | 56070 Koblenz

Bauherr:
Stadt Koblenz
Beatusstraße 37 | 56073 Koblenz

Planung: *[Signature]*
Datum, Unterschrift des Planers: *[Signature]*

[Signature]
Datum, Unterschrift des Bauherren: *[Signature]*



Graf-von-Zeppelin-Straße 10 • 56812 Cochem-Braunfels
T +49 2671 23245-0 • F +49 2671 23245-55
info@schmitt-pauken.de • www.schmitt-pauken.de

Die fertigungstechnischen und bauphysikalisch bestimmenden Angaben zur Konstruktion und Funktion sind vom Unternehmer verantwortlich nachzuprüfen.
Ebenso die Übereinstimmung der vom Planer angegebenen Zwangsmaße.
Sämtliche sonstigen Unstimmigkeiten sind der Bauleitung unverzüglich mitzuteilen.
Der Entwurf ist geistiges Eigentum des Planers und urheberrechtlich geschützt.
Vervielfältigungen und Weitergabe an Dritte erfolgt nur mit ausdrücklicher Genehmigung des Planers.
Bei Missbrauch bleiben rechtliche Schritte vorbehalten.

Index:	Gezeichnet / Geändert:	Handzeichen:	Art der vorgenommenen Änderung:
	31.03.2020	V.Schwall	Erstellung

Bauteil:
**ZUGANG KRIEGSPULVERMAGAZIN
ZERSTÖRUNG DURCH SPRENGUNG**

Datum:	Maßstab:	Projekt-Nr.:	Blatt-Nr.:
31.03.2020	1:100 1:500	20003KOB	BA 02