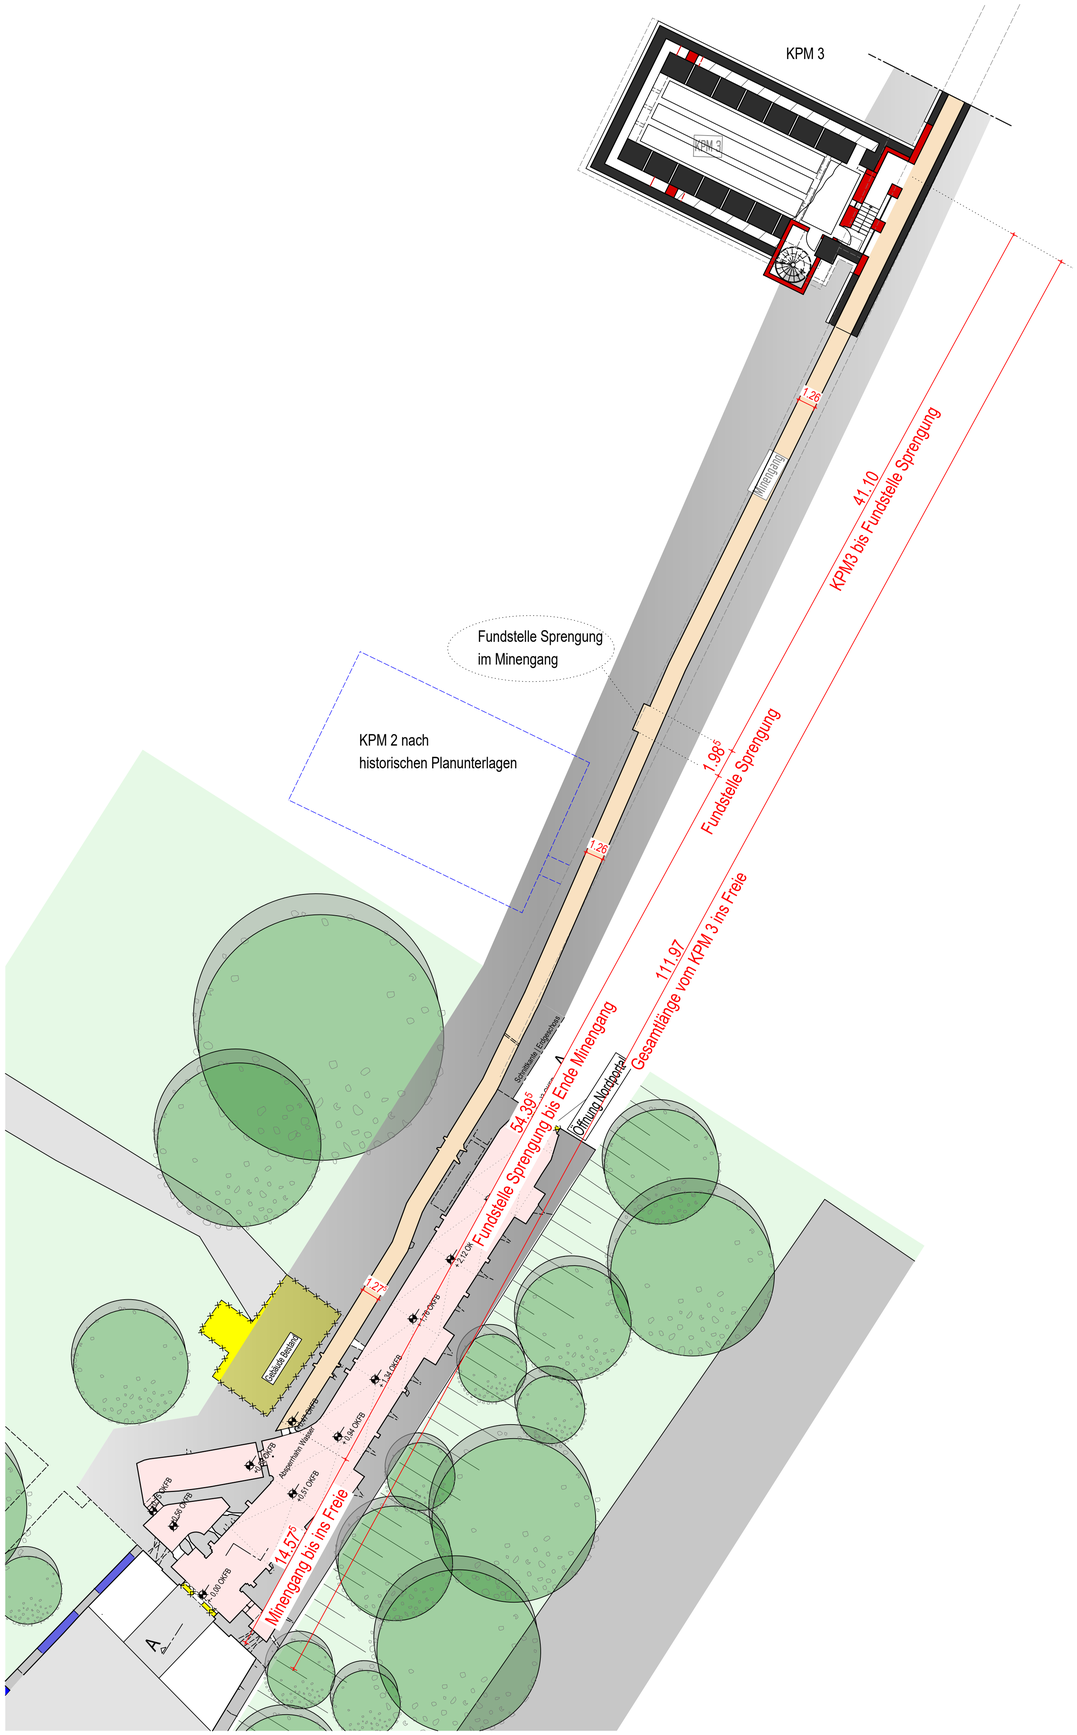

GRUNDRISS **MINENGANG** [M 1:200]

FLUCHTWEGLÄNGE MINENGANG

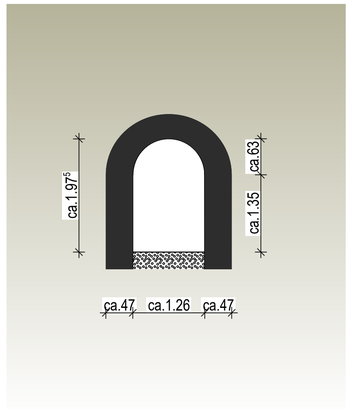

SCHEMASCHNITT [M 1:50]

MINENGANG

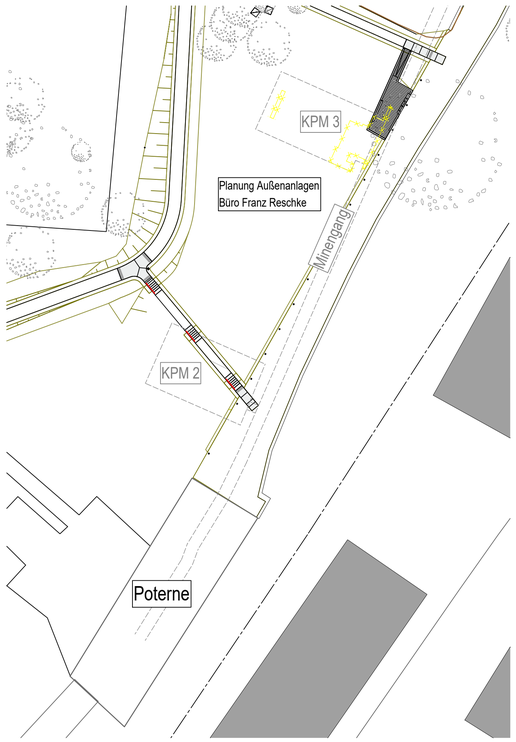

ÜBERSICHTSPLAN [M 1:500]

KRIEGSPULVERMAGAZIN 3 + MINENGANG

Legende:
- Bruchsteinmauerwerk Bestand
- Neu
- Schutt
- Abbruch

ÜBERSICHTSPLAN

Bauvorhaben:

Sanierung Kriegspulvermagazin + Minengang

Feste Franz | 56070 Koblenz

Bauherr:

Stadt Koblenz

Beatusstraße 37 | 56073 Koblenz

Planung:

Datum, Unterschrift des Planers:

Datum, Unterschrift des Bauherren:

schmitt & pauken
ingenieure architekten
Graf-von-Zeppelin-Straße 10 • 56812 Cochem-Brauheck
T +49 2671 23245-0 • F +49 2671 23245-55
info@schmitt-pauken.de • www.schmitt-pauken.de

Die fertigungstechnischen und bauphysikalisch bestimmenden Angaben zur Konstruktion und Funktion sind vom Unternehmer verantwortlich nachzuprüfen.
Ebenso die Übereinstimmung der vom Planer angegebenen Zwangsmaße.
Sämtliche sonstigen Unstimmigkeiten sind der Bauleitung unverzüglich mitzuteilen.

Der Entwurf ist geistiges Eigentum des Planers und urheberrechtlich geschützt.
Vervielfältigungen und Weitergabe an Dritte erfolgt nur mit ausdrücklicher Genehmigung des Planverfassers.
Bei Missbrauch bleiben rechtliche Schritte vorbehalten.

Index:	Gezeichnet / Geändert:	Handzeichen:	Art der vorgenommenen Änderung:
	18.05.2020	V.Schwall | J.Welter	Erstellung

Bauteil:

ZUGANG KRIEGSPULVERMAGAZIN

WIEDERAUFBAU | ERSCHLIESSUNG

Datum:	Maßstab:	Projekt-Nr.:	Blatt-Nr.:
18.05.2020	1:100 | 1:500	20003KOB	ÜB 01