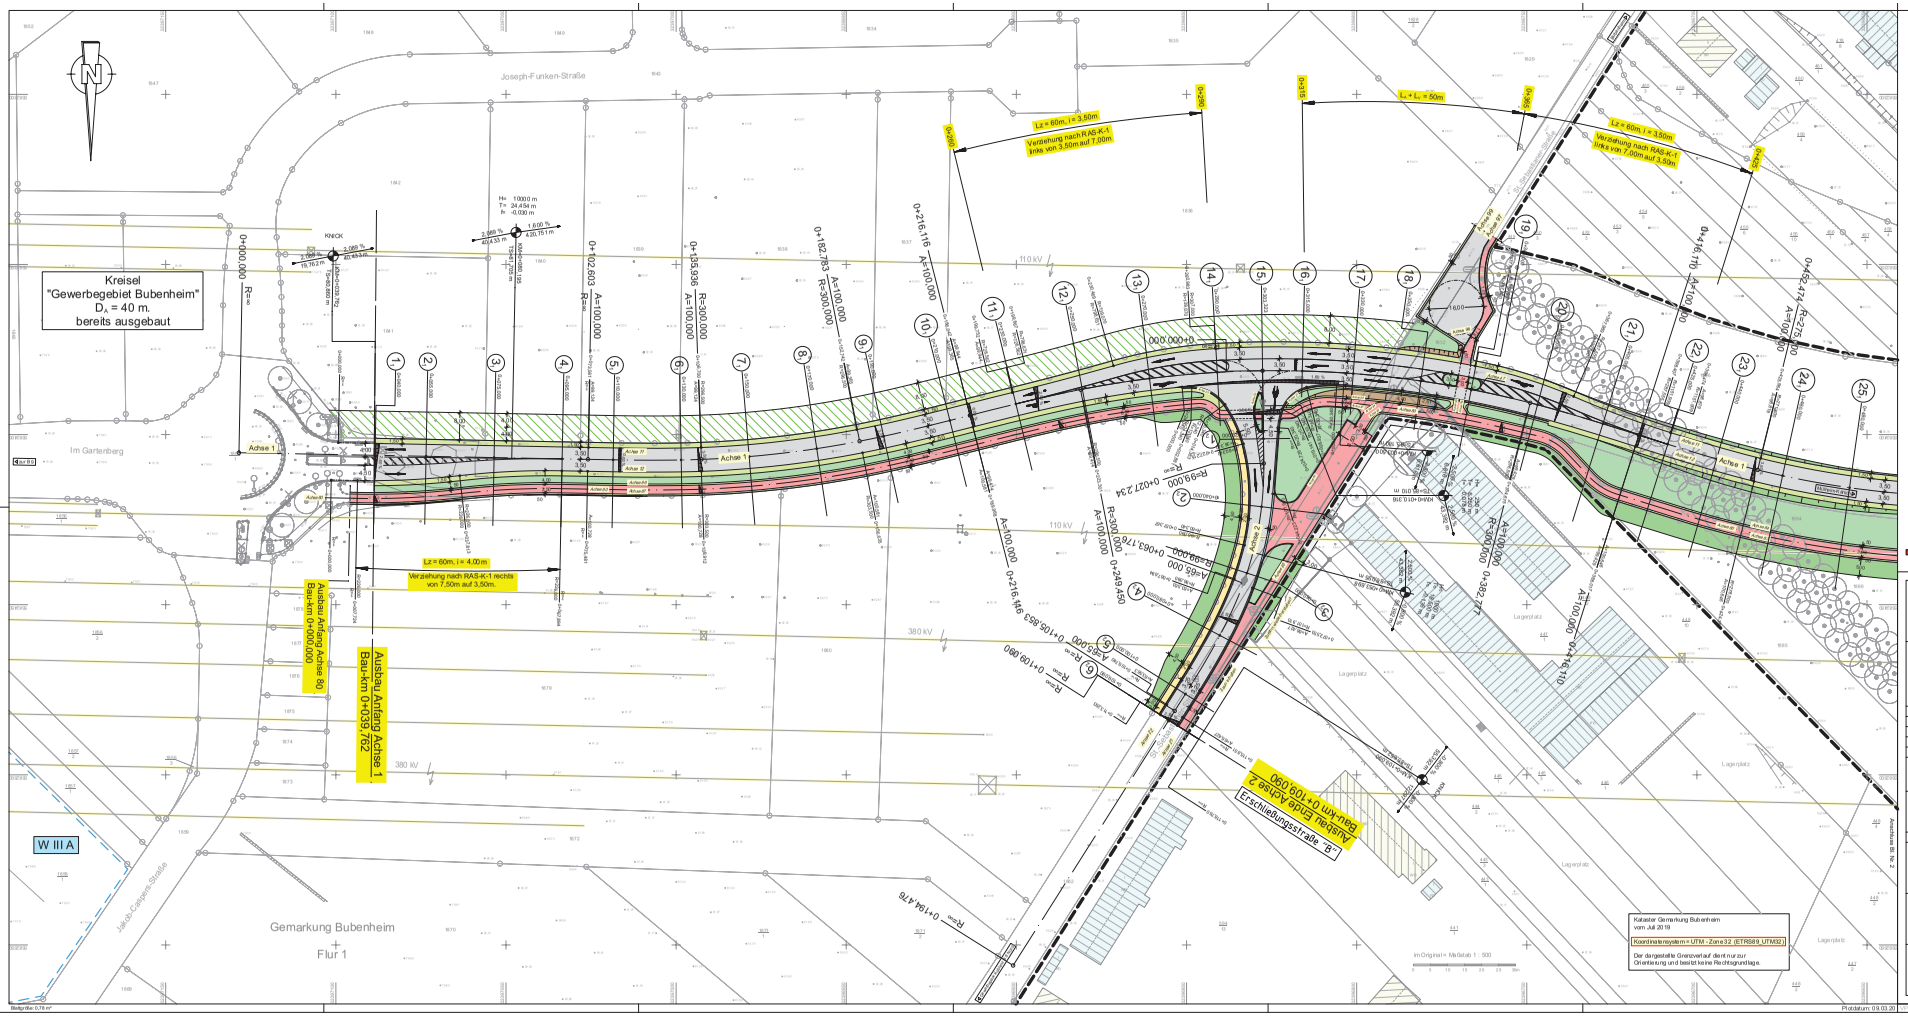

Legende:

- Dammböschung
- Bankett
- Fahrbahn
- Bankett
- Einschnittsböschung
- komb. W-Weg + Geh- und Radweg bzw. Geh- und Radweg
- Gehweg/Fussweg
- Pflanzstreifen (Hochgrün)
- Fläche zum Anpflanzen von Bäumen, Sträuchern und sonstigen Bepflanzungen
- Geländeangleichung
- Angleichfläche in Asphaltbauweise
- Bordstein Pflastermine
- Fahrbahnneigung
- Neigungsbrechpunkt
- Tiefpunkt / Hochpunkt

Wasserschutzgebiete:

- abgegrenzt

1 2

		1396	
		Datum:	Zeichen:
	Bearbeitungsbeginn:	15.09.2019	P. Göbel
	Stand der Bearbeitung:	06.03.2020	P. Göbel
	geprüft:	06.03.2020	G. Göbel

KIG mbH – IGNIS – Ingenieur GmbH
Eltzerhofstraße 37
56218 Mülheim
Tel.: 02630-43057, Fax: -43159
Internet: www.ing-kohrs.de
E-Mail: kig@ing-kohrs.de

Stadt Koblenz
Tiefbauamt
Fachamt

Nr.	Art der Änderung	Datum	Zeichen

ENTWURFSPLANUNG

Unterlage / Blatt-Nr.: 5 / 1

Titel: Lageplan

Plan-Nr.: 21.14 / 06.03.20 / 02.01

Maßstab: 1 : 500

Projekt-Nr.: P661051

Projekt: **Ortskernentlastung Bubenheim**

Amtsleiter: Koblenz, den

Bearbeiter: Koblenz, den

Plotdatum: 09.03.20