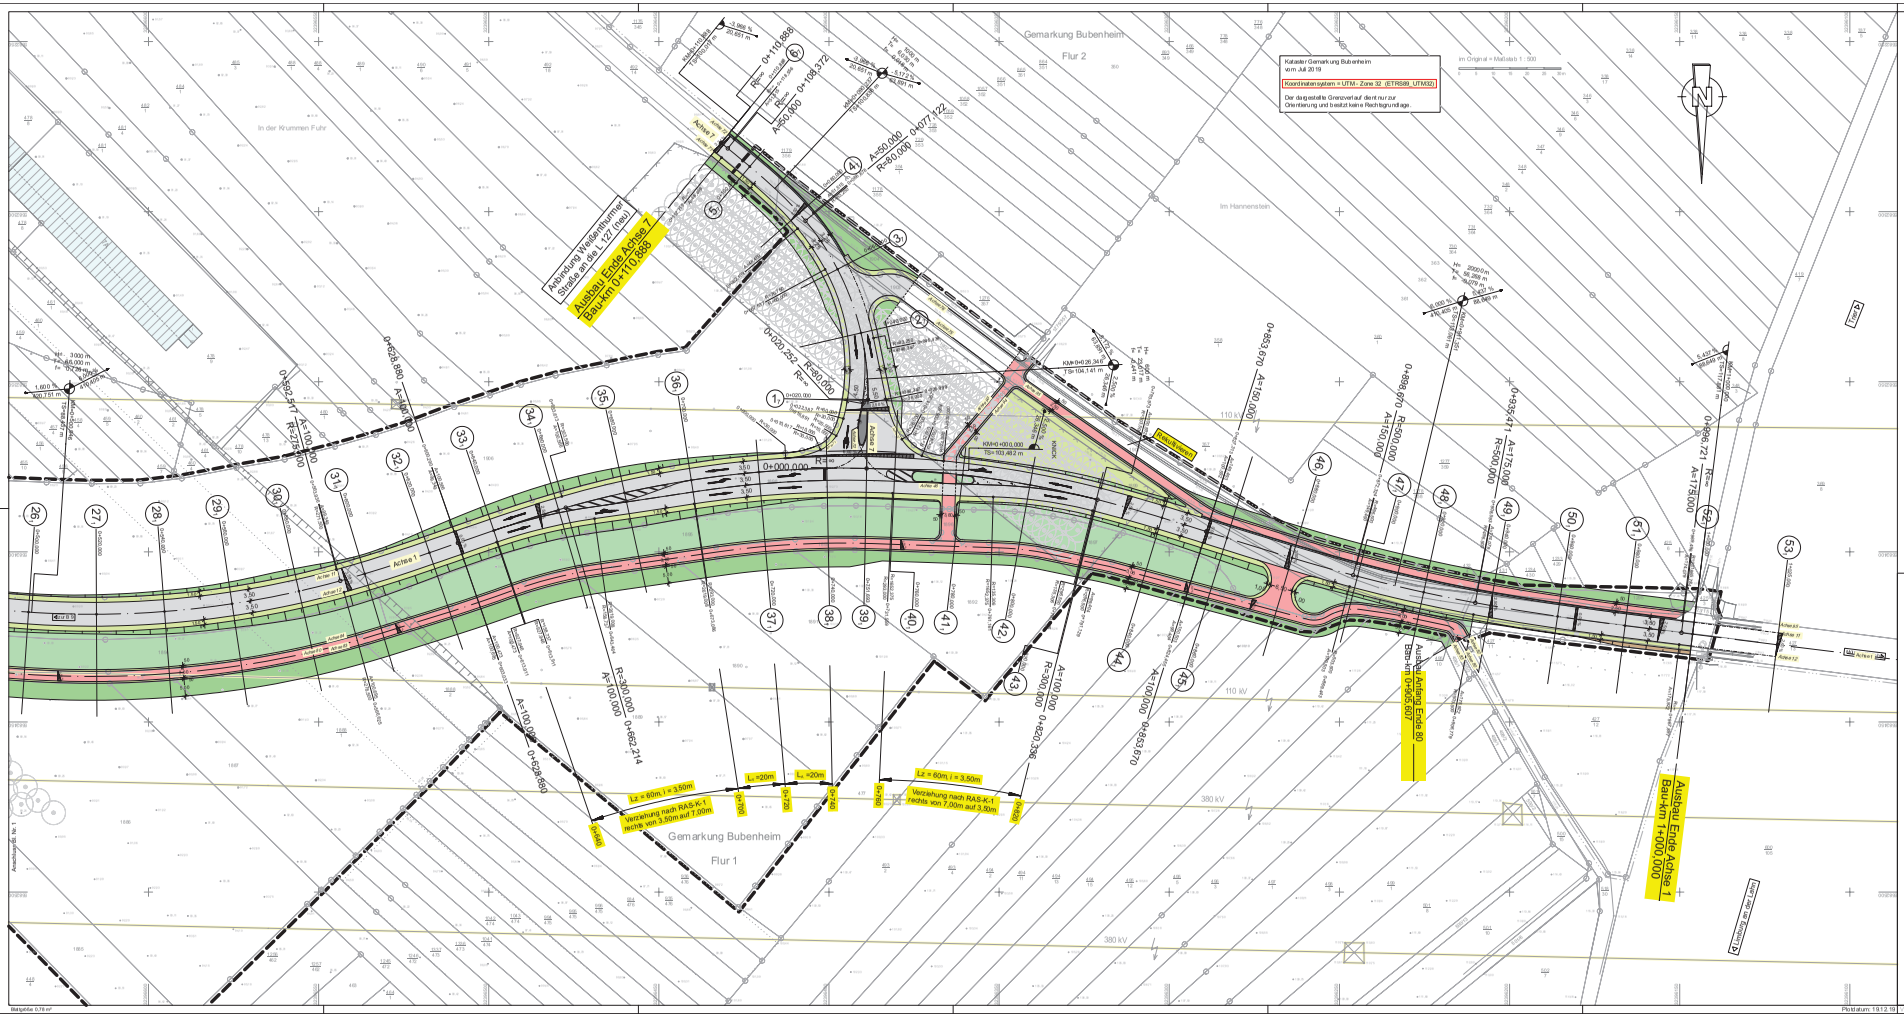

Legende:

- Dammböschung
- Bankett
- Fahrbahn
- Bankett
- Einschnittsböschung
- komb. W-Weg + Geh- und Radweg bzw. Geh- und Radweg
- Gehweg/Fussweg
- Pflanzstreifen (Hochgrün)
- Fläche zum Anpflanzen von Bäumen, Sträuchern und sonstigen Bepflanzungen
- Geländeangleichung
- Angleichfläche (mit vorh. Material)
- Bordstein Pflasterrinne
- Fahrbahnneigung
- Neigungsbrechpunkt
- Tiefpunkt / Hochpunkt

Wasserschutzgebiete:

- abgegrenzt

1 2

Ingenieurbüro KÖNIG
KÖNIG + KÖNIG Ingenieur GmbH
Elisenstraße 32
56068 Koblenz
Tel.: 0261/42053, Fax: 42059
Internet: www.big-koenig.de
E-Mail: big@big-koenig.de
KÖNIG + KÖNIG by GmbH

	1396	Datum:	Zeichen:
	Bearbeitungsbeginn:	15.09.2019	F. Gilbert
	Stand der Bearbeitung:	16.12.2019	F. Gilbert
	geprüft:	16.12.2019	G. Gilbert

Stadt Koblenz
Tiefbauamt
Fachamt

Nr.	Art der Änderung:	Datum:	Zeichen:

ENTWURFSPLANUNG

Unterlage / Blatt-Nr.: 5 / 2

Titel: Lageplan

Plan-Nr.: 21.14 / 16.12.19 / 02.02

Maßstab: 1 : 500

Projekt-Nr.: P661051

Projekt: **Ortskernenlastung Bubenheim**

Amtsleiter: Koblenz, den .....

Bearbeiter: Koblenz, den .....

Plottdatum: 19.12.19 | V:\P1396\U_05 - Lageplan\02_SHP\LP-Lageplan - 02