


Aktenzeichen 00261-2




Basiskarte: Liegenschaftskarte der Vermessungs- und Katasterverwaltung. Die Geschossangaben entsprechen nicht der Definition Vollgeschoss nach Landesbauordnung.
Veröffentlichungen für andere Zwecke sind nicht zulässig. Verarbeiten für andere Zwecke, Veröffentlichungen oder deren Weitergabe an Dritte nur mit Genehmigung.

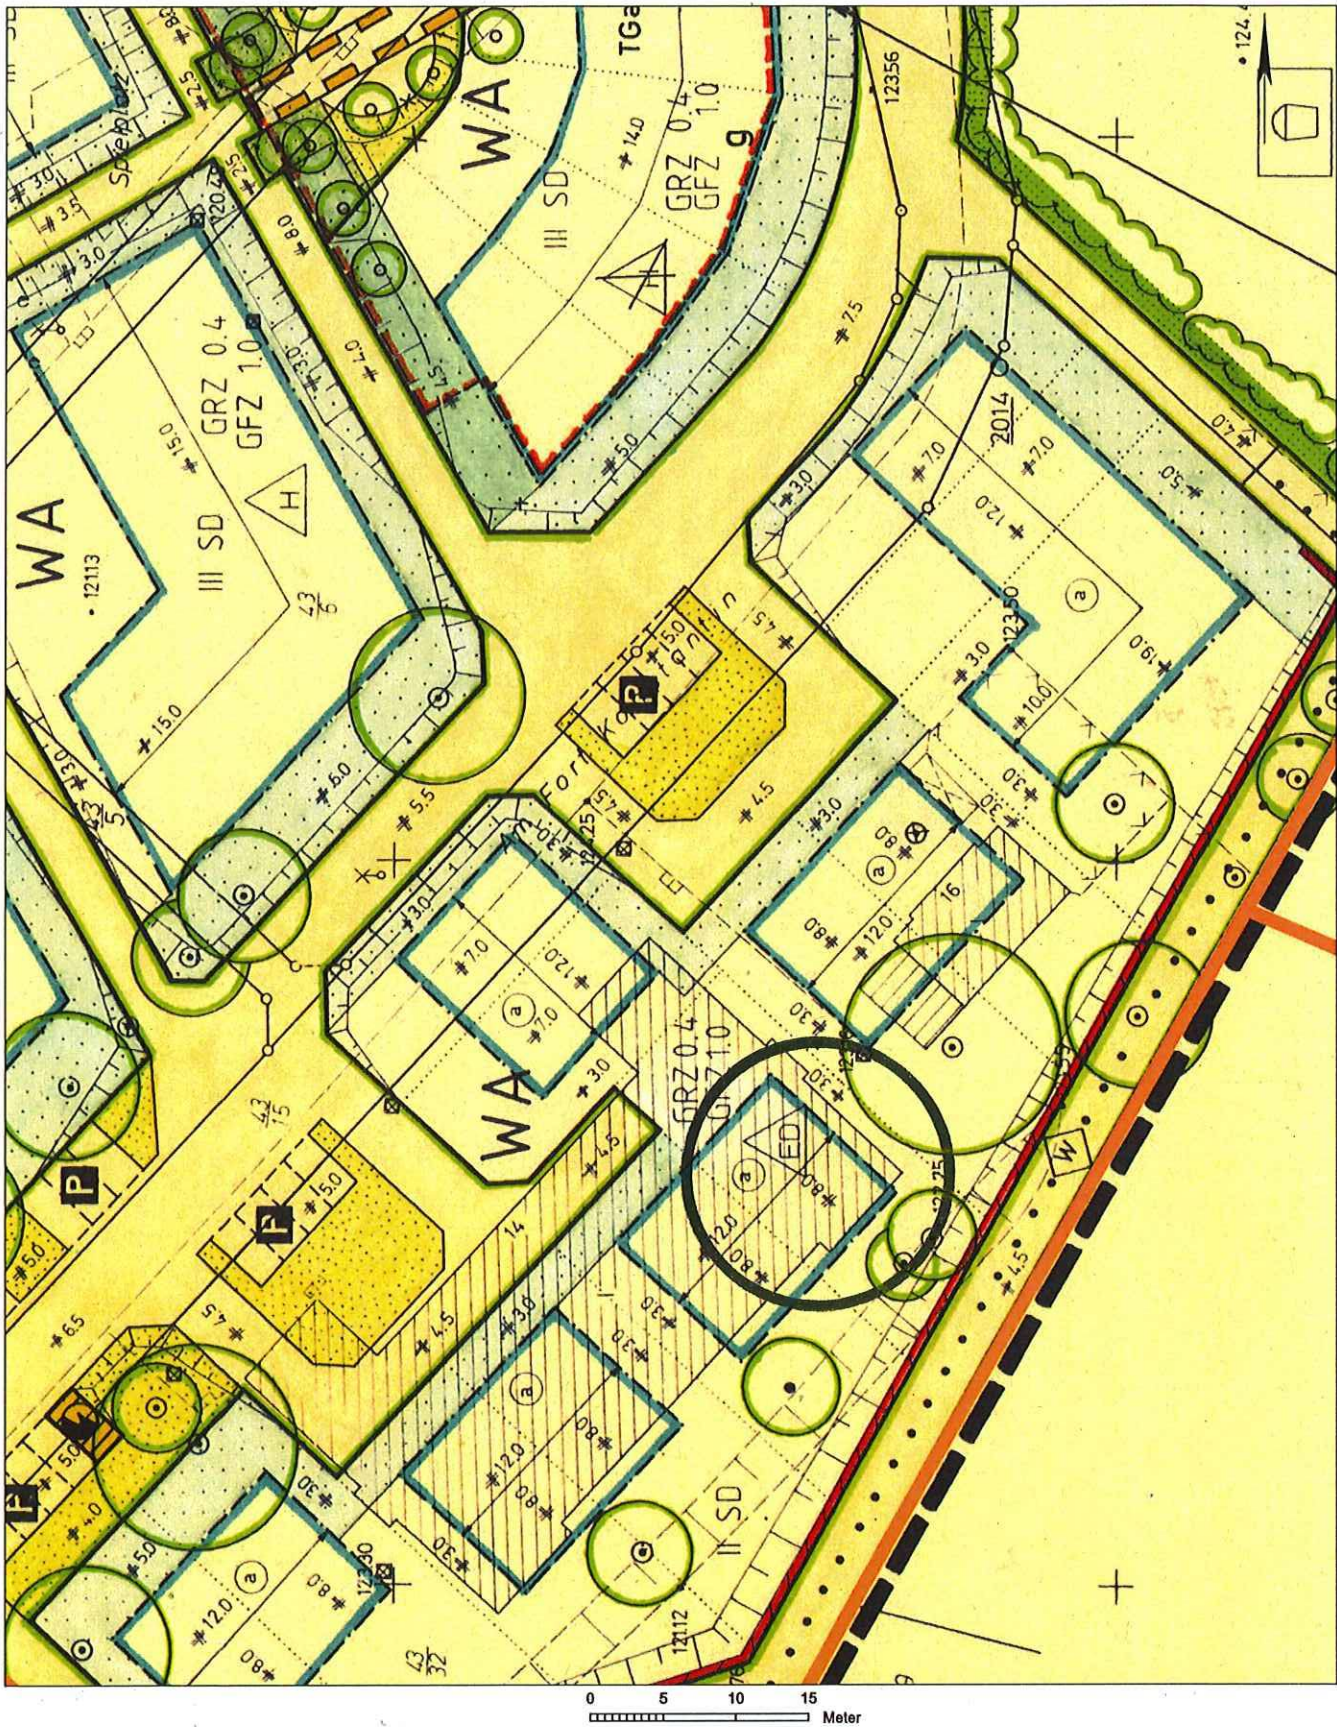



Basiskarte: Liegenschaftskarte der Vermessungs- und Katasterverwaltung. Die Geschossangaben entsprechen nicht der Definition Vollgeschoss nach Landesbauordnung. Vervielfältigungen für eigene, nicht gewerbliche Zwecke zugelassen. Vervielfältigungen für andere Zwecke, Veröffentlichungen oder deren Weitergabe an Dritte nur mit Genehmigung.

Grundriss EG M1:100

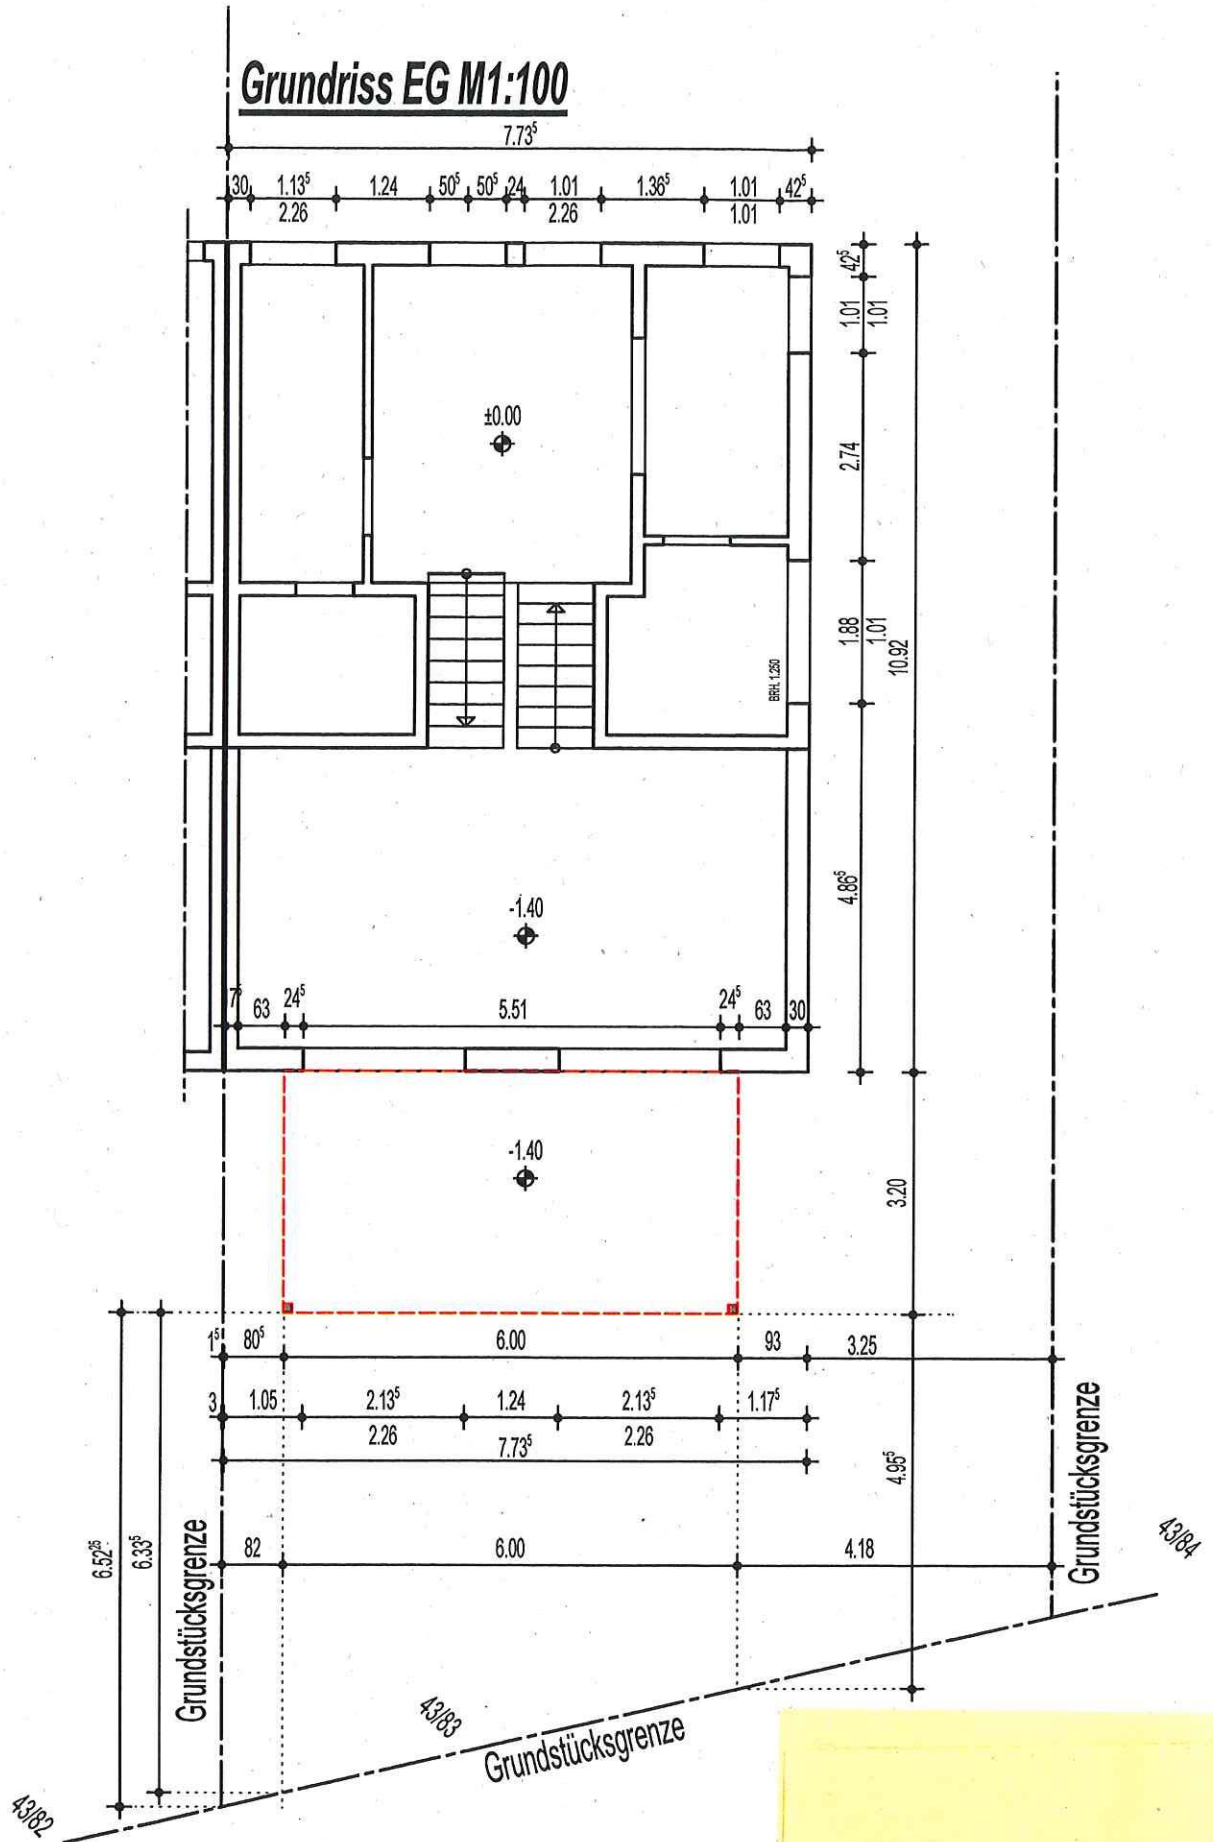


Aktenzeichen 00261-d

Rückansicht

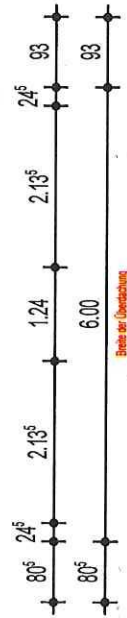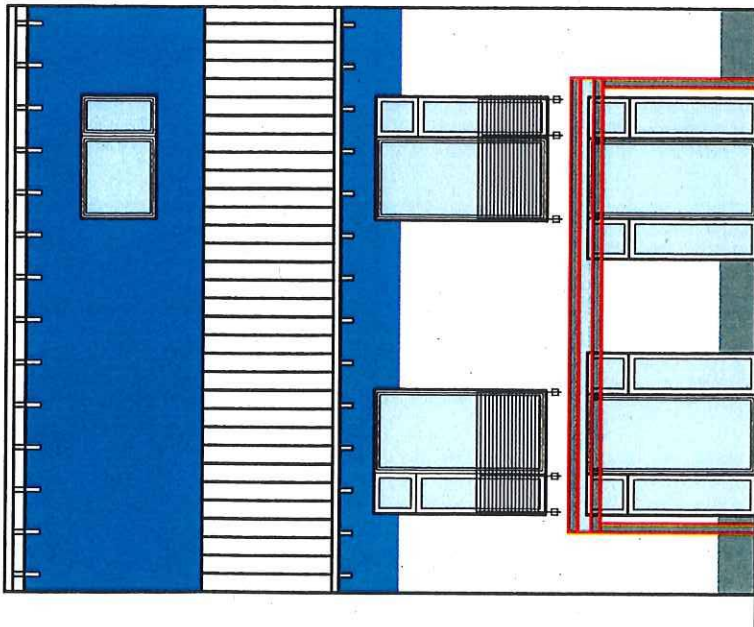

Seitenansicht

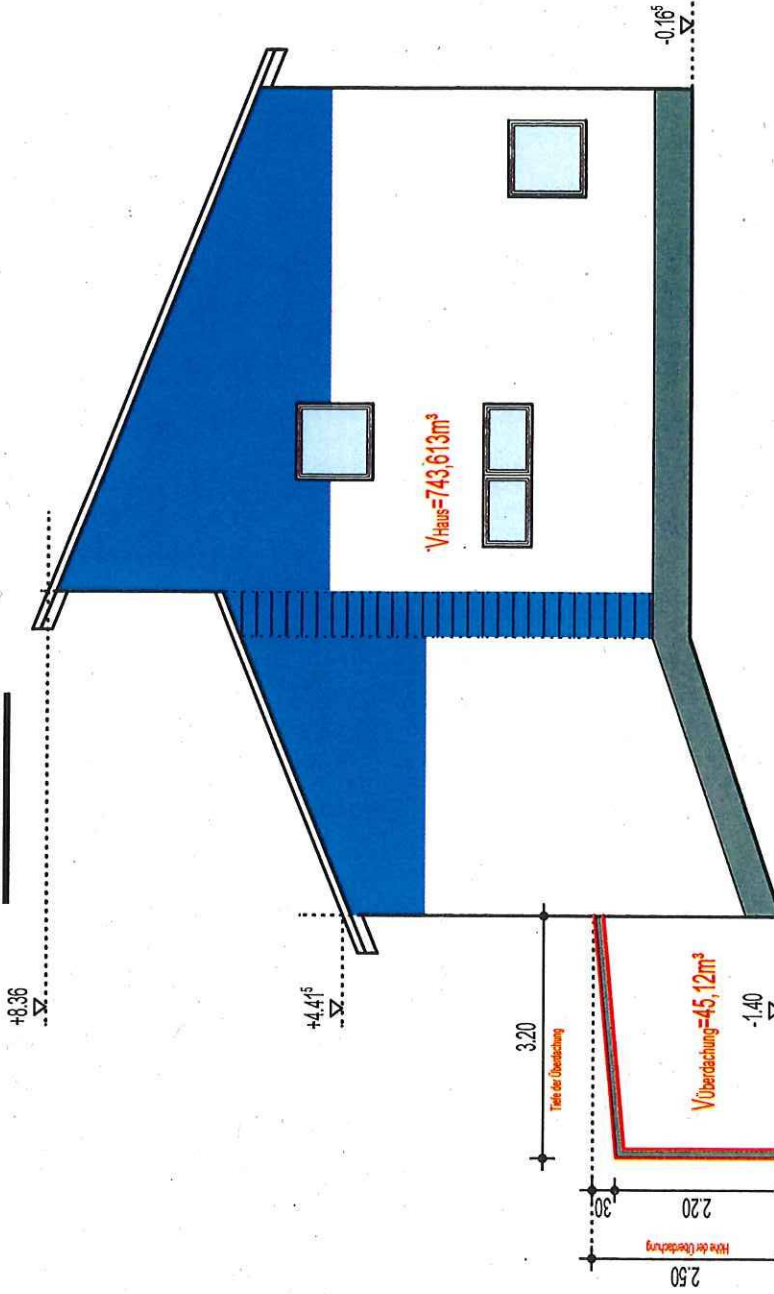

+8.36

+4.41

-0.16

3.20

Tiefe der Überdachung

$V_{\text{Überdachung}} = 45,12 \text{ m}^3$

-1.40

2.50

Breite der Überdachung

2.20

0.30