



56068 Koblenz

Friedrichstraße

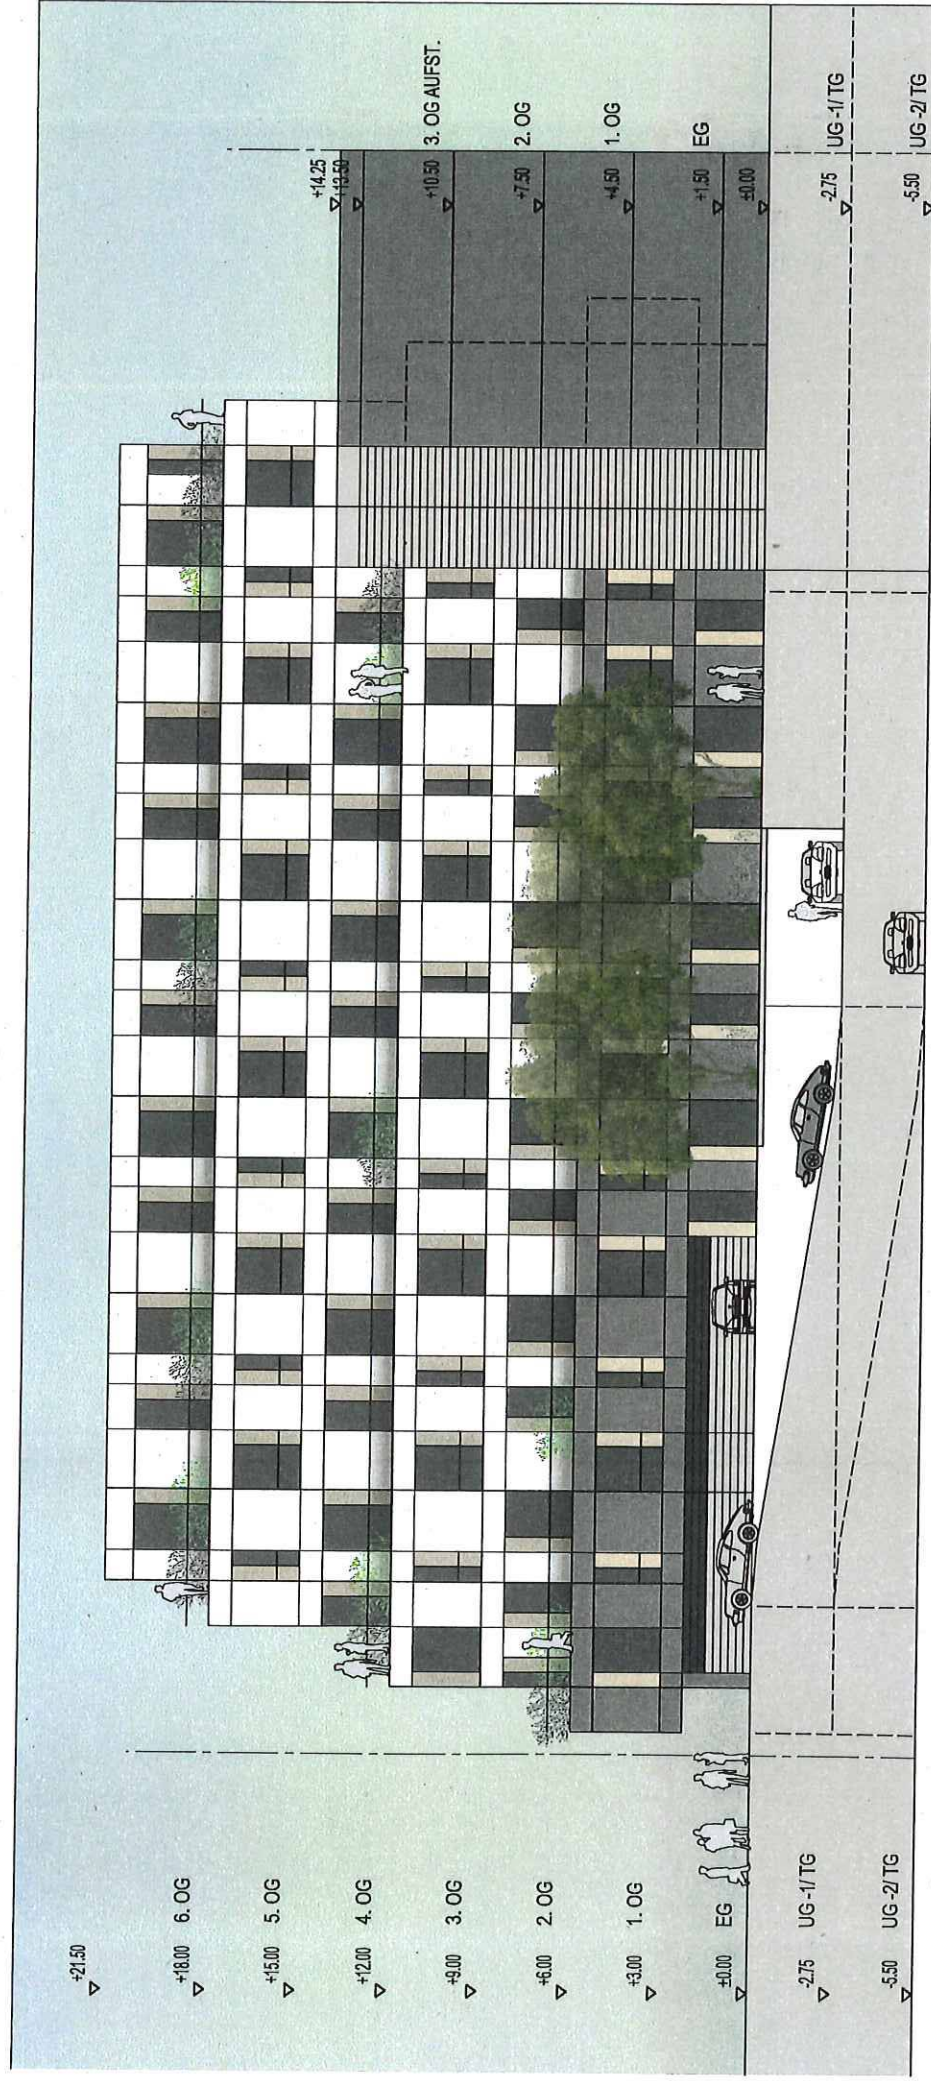


Ansicht Süden

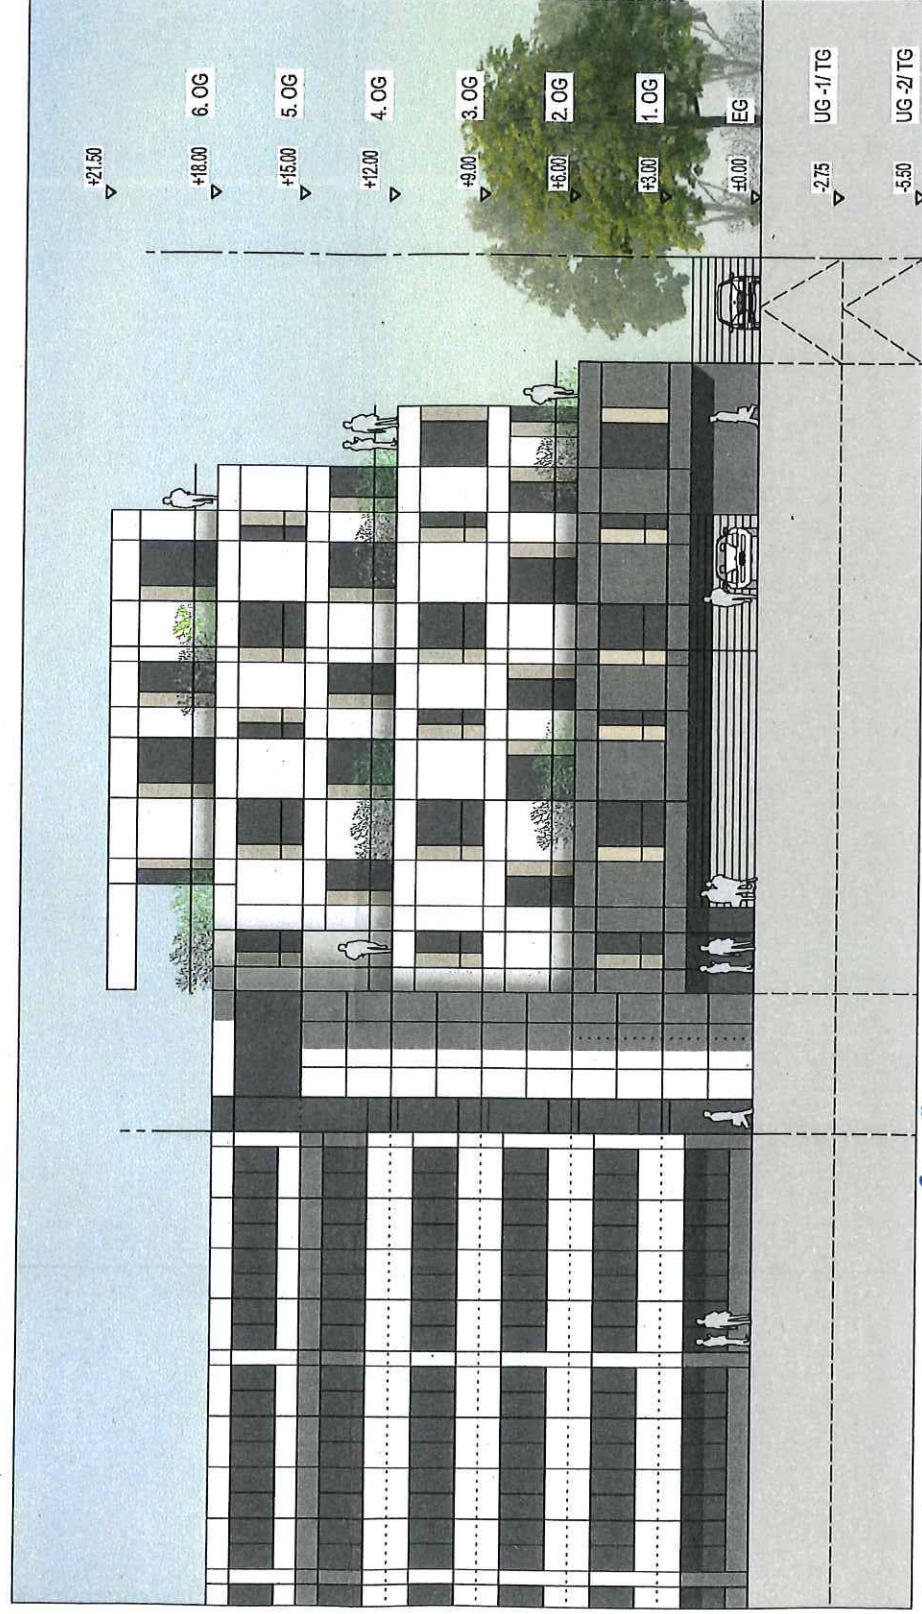


Ansicht Osten

Ansicht Skape

Neubau Wohnquartier - Betreutes Wohnen

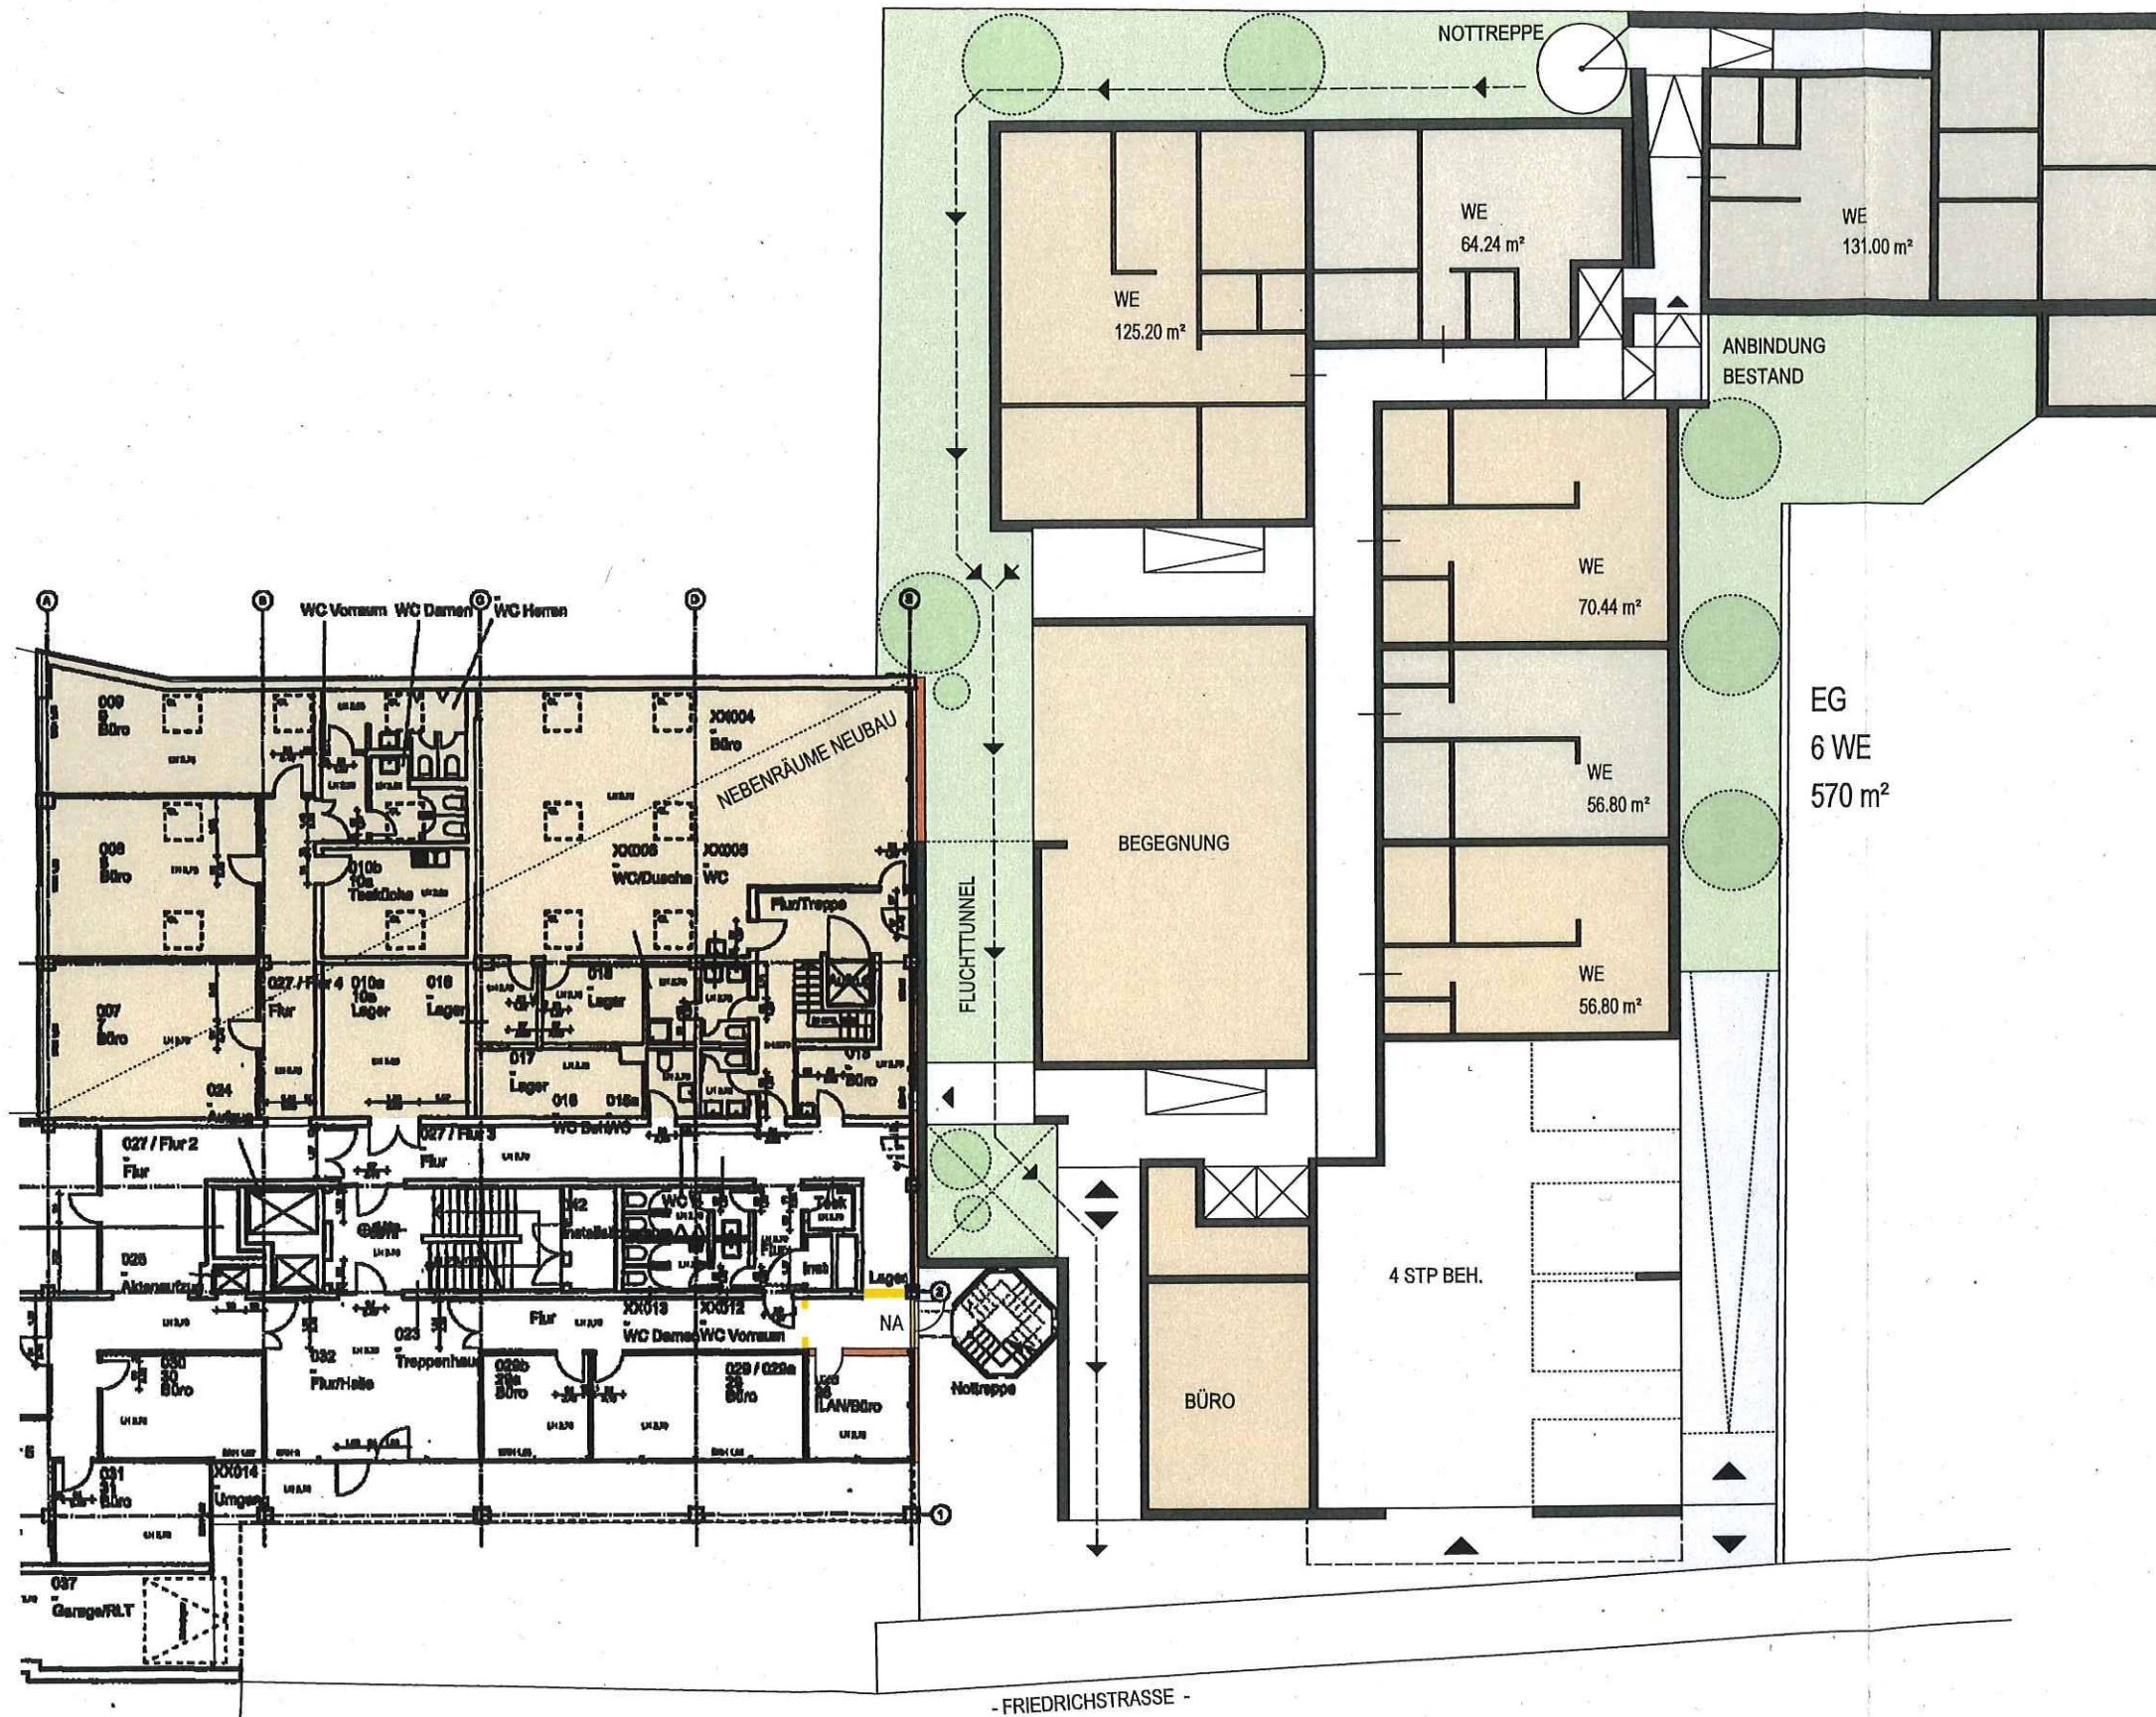


Grundriss Erdgeschoss

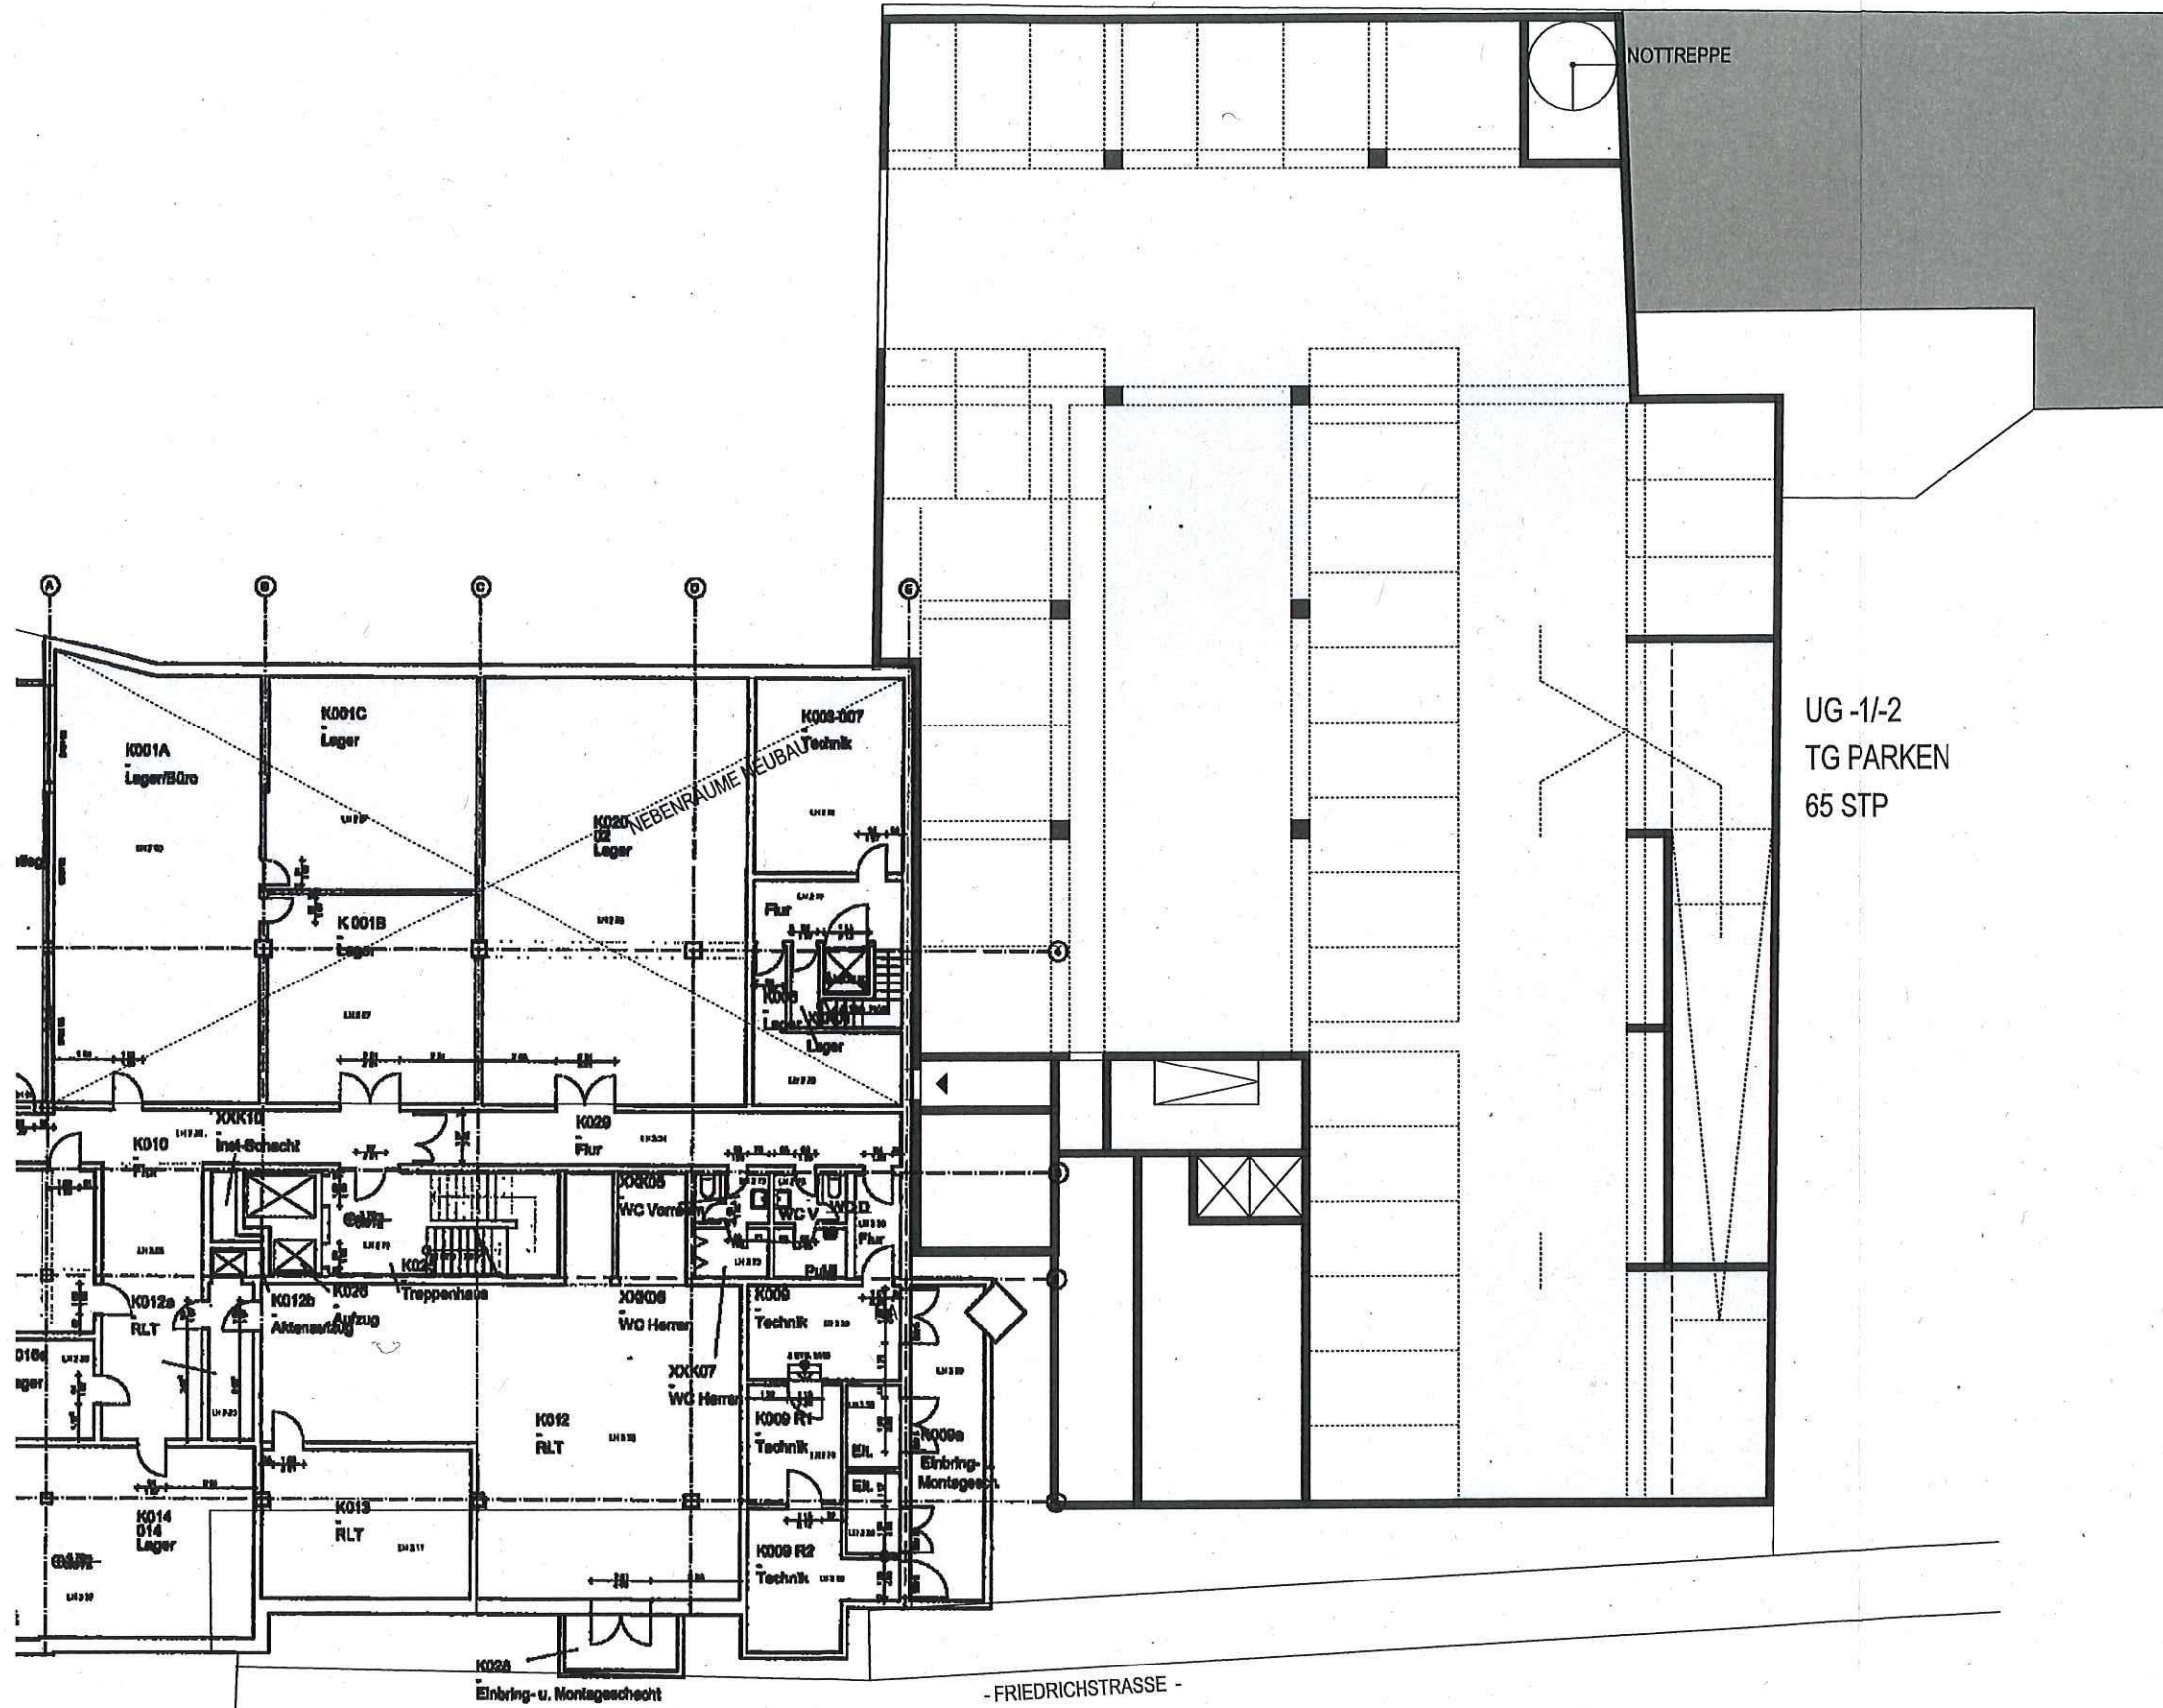

UG -1/-2
 TG PARKEN
 65 STP

Grundriss Untergeschoss

- FRIEDRICHSTRASSE -

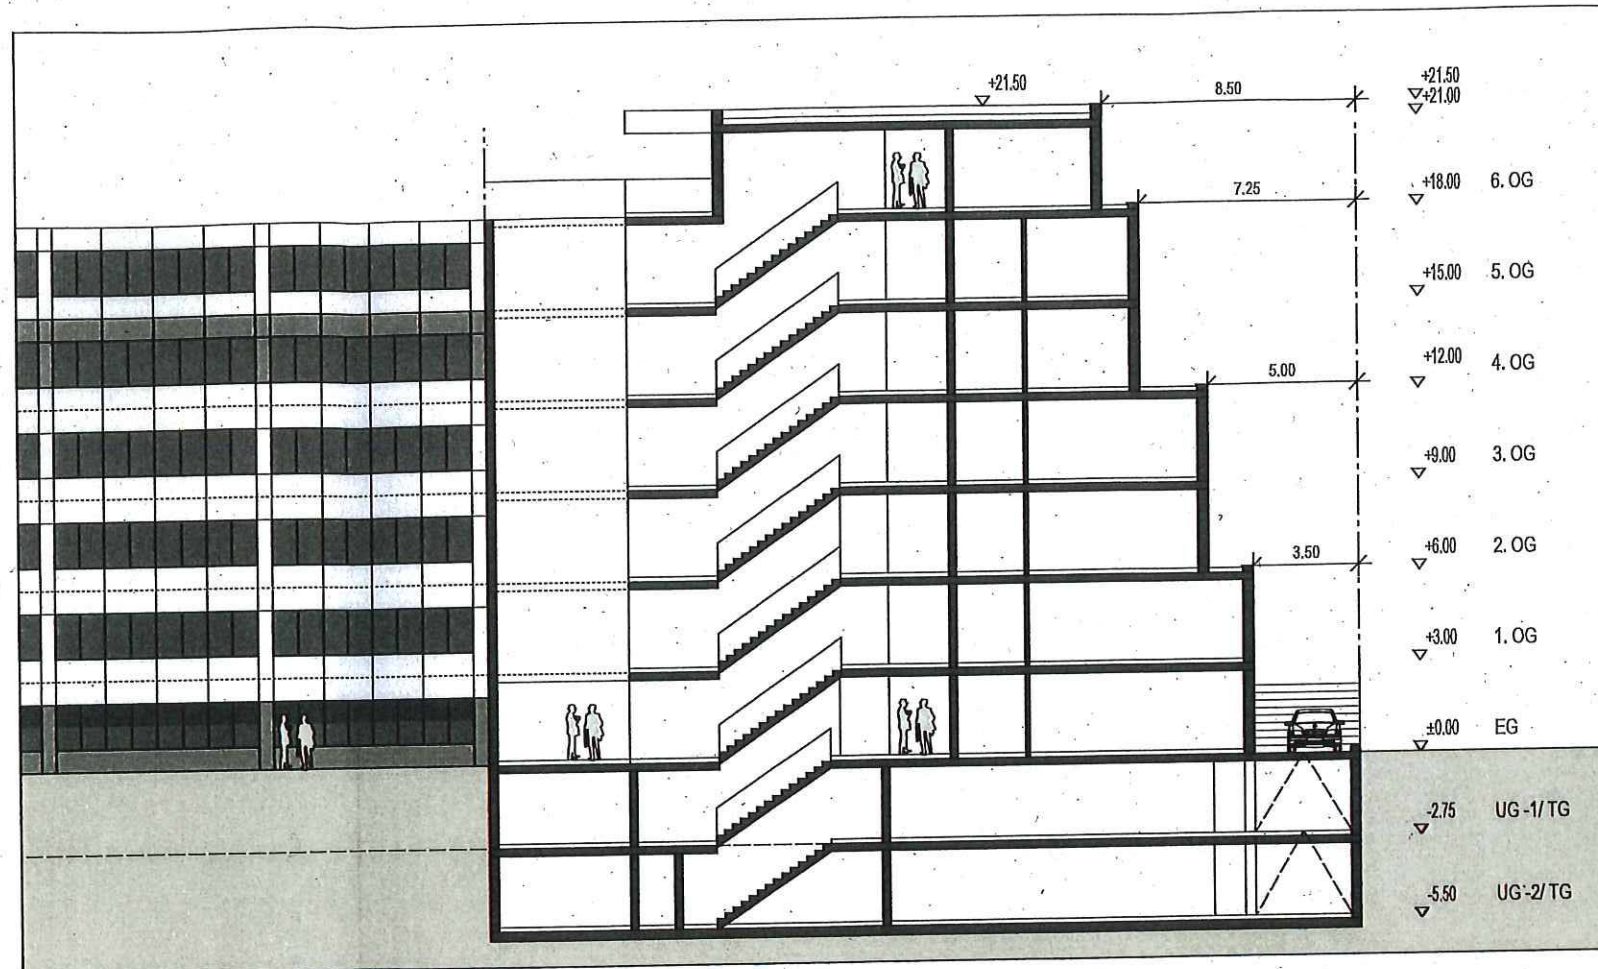

Schnitt