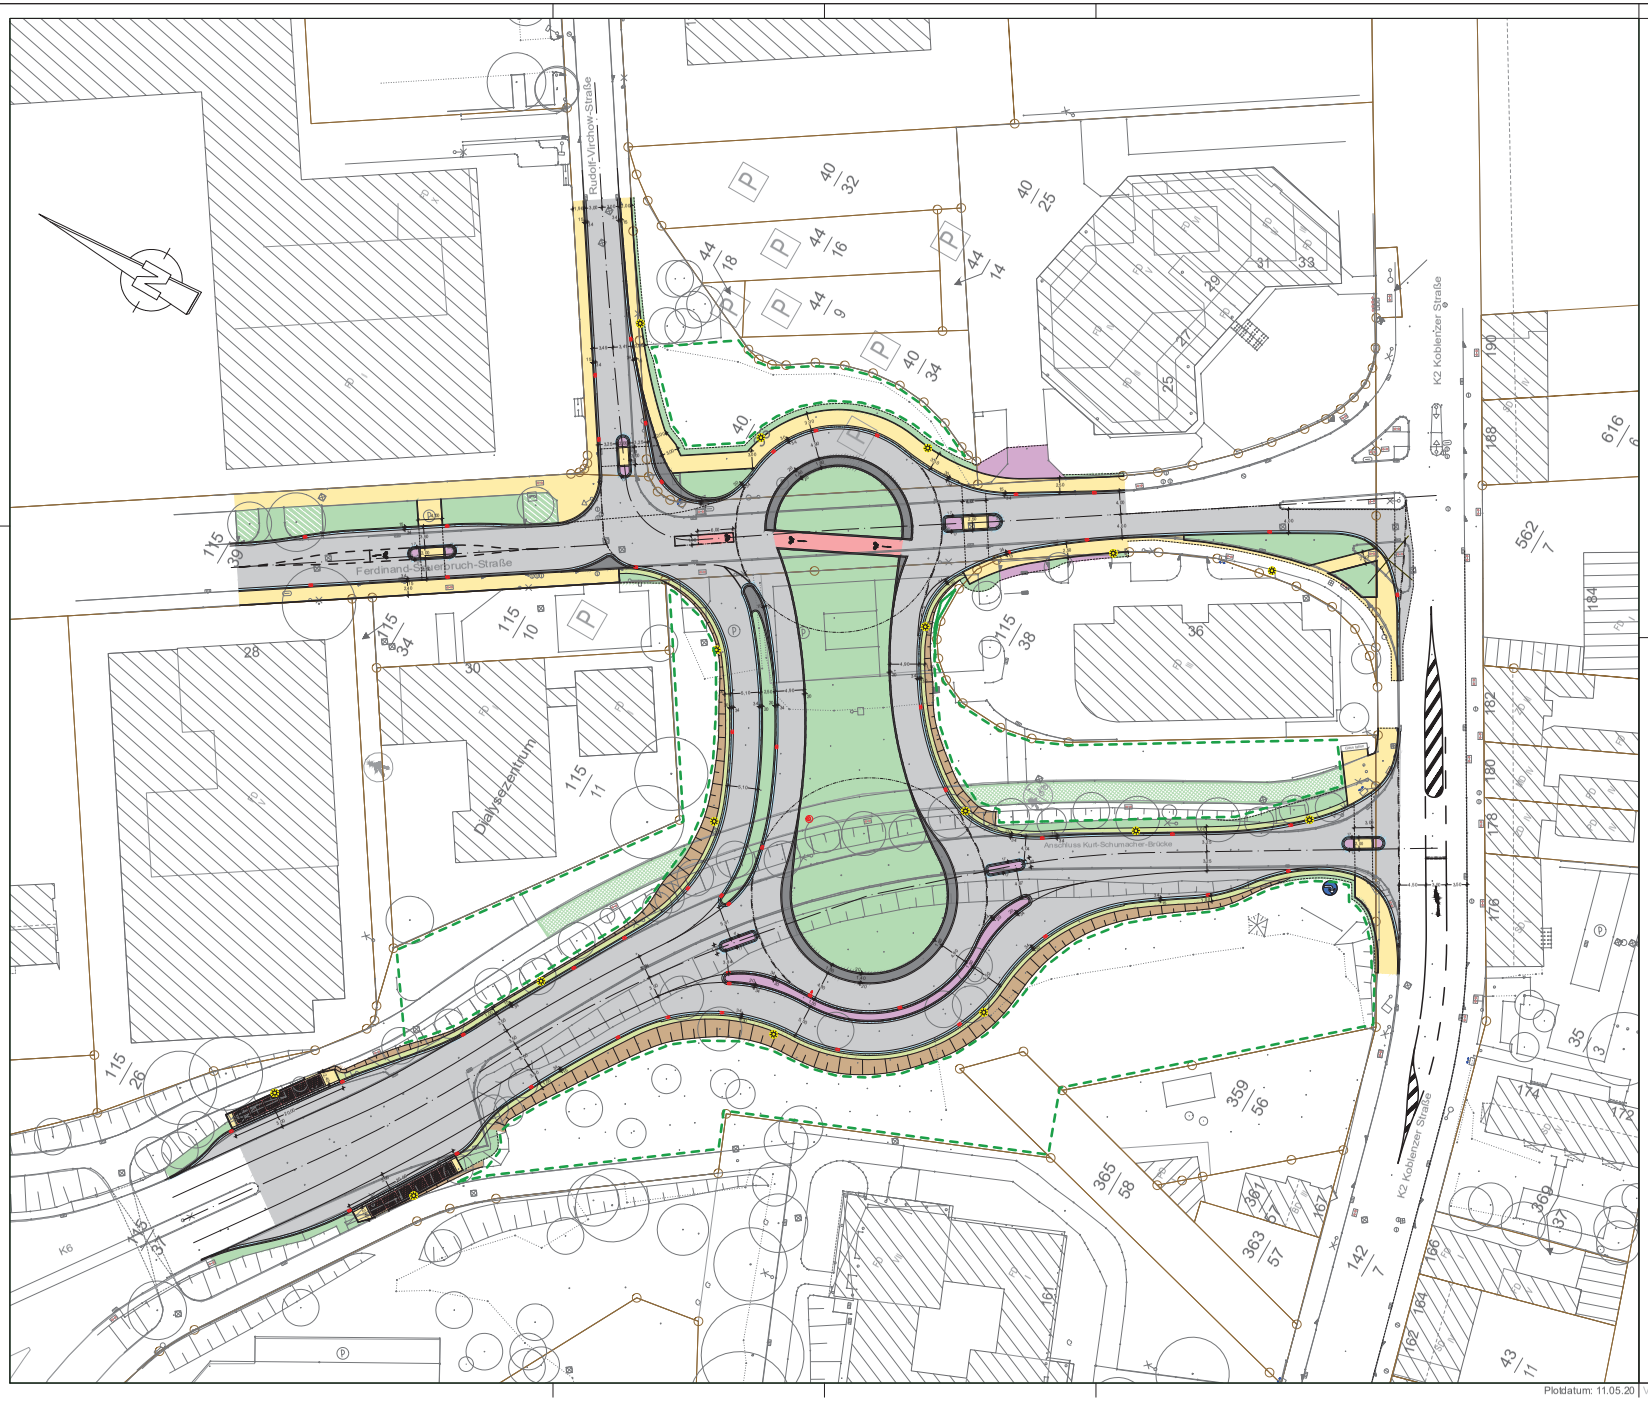

Legende:

- bit. Fahrbahnfläche
- Bankett, Bordsteine, Pflasterrinne
- Pflasterflächen angleichen
- Radwegverbindung
- Gehweg
- Grünflächen / Angleichflächen
- geplante Straßenabläufe (50x30)
- geplante Beleuchtung
- erweiterete Grünflächenplanung gemäß Bebauungsplan

Ingenieurgruppe KOHNS
KIG KOHNS + GÖBEL Ing. GmbH
KOHNS + GÖBEL Ingenieur GmbH
Eichenstraße 39
56727 Mayen
Tel.: 02651-42057, Fax: -42159
Internet: www.ing-kohns.de
E-Mail: kig@ing-kohns.de

	1379	Datum:	Zeichen:
	Bearbeitungsbeginn:	10.04.2018	Berdel
	Stand der Bearbeitung:	11.05.2020	Berdel
	geprüft:	11.05.2020	Göbel

Stadt Koblenz

Tiefbauamt

Fachamt

Nr.:	Art der Änderung:	Datum:	Zeichen:

ENTWURFSPLANUNG

Unterlage / Blatt-Nr.: 5 / A

Titel: Lageplan Gesamtübersicht

Plan-Nr.: 11.48 / 16.06.20 / 02.03

Maßstab: 1 : 500

Projektnr.: P661160

Projekt:

Knotenpunkt Kurt-Schumacher-Brücke
in Koblenz

Amtsleiter:	Bearbeiter:
Koblenz, den	Koblenz, den .....

Bestandteil der Anordnung vom

AZ :

Straßenverkehrsbehörde

Plotdatum: 11.05.20 | VP-1379/Lageplan-A_500.PLT/Lageplan-A_500

KIG