



Basiskarte: Liegenschaftskarte der Vermessungs- und Katasterverwaltung. Die Geschossangaben entsprechen nicht der Definition Vollgeschoss nach Landesbauordnung. Vervielfältigungen für eigene, nicht gewerbliche Zwecke zugelassen. Vervielfältigungen für andere Zwecke, Veröffentlichungen oder deren Weitergabe an Dritte nur mit Genehmigung.

Schnitt A-A

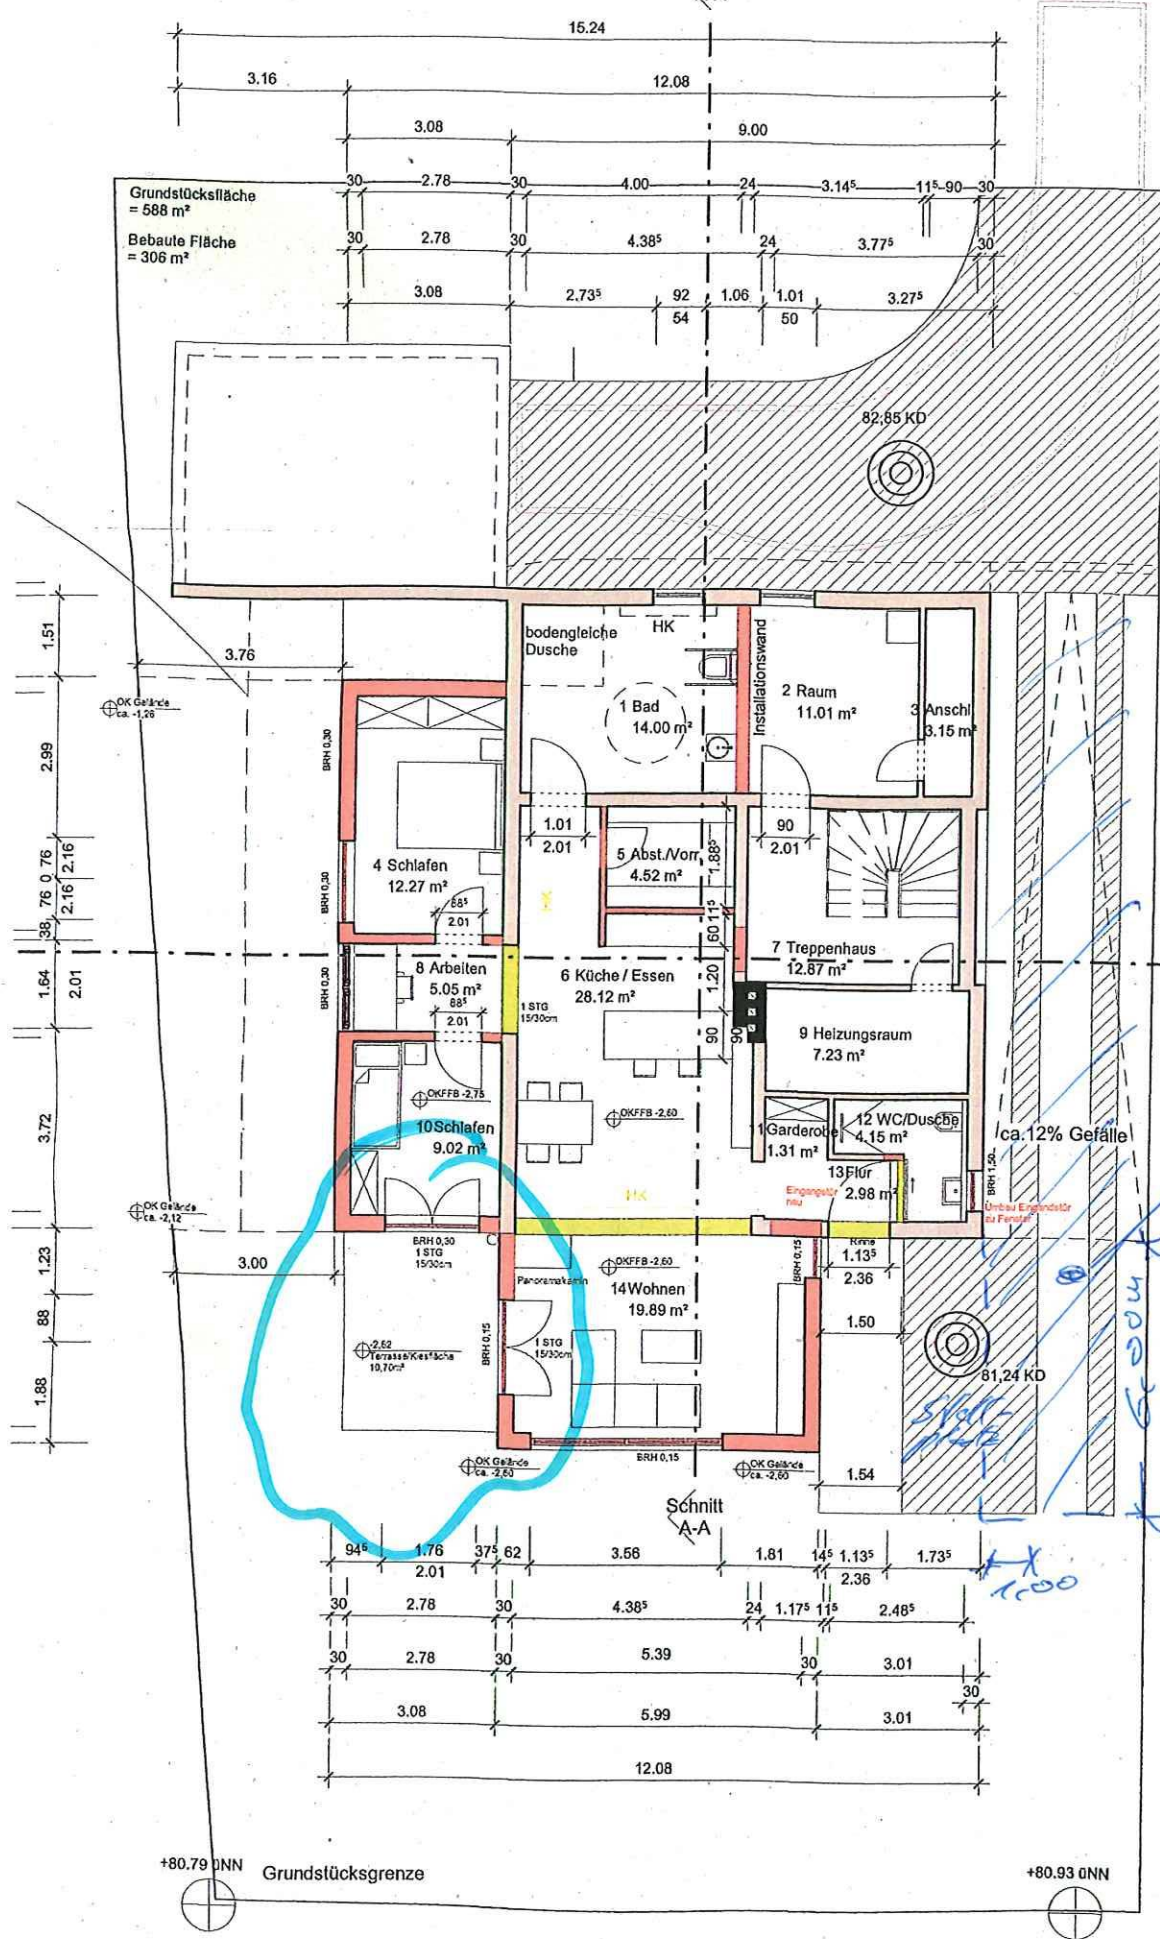


- Pflaster (versiegelt)
- Ökopflaster
- Terrasse
- Grünfläche

Schnitt B-B

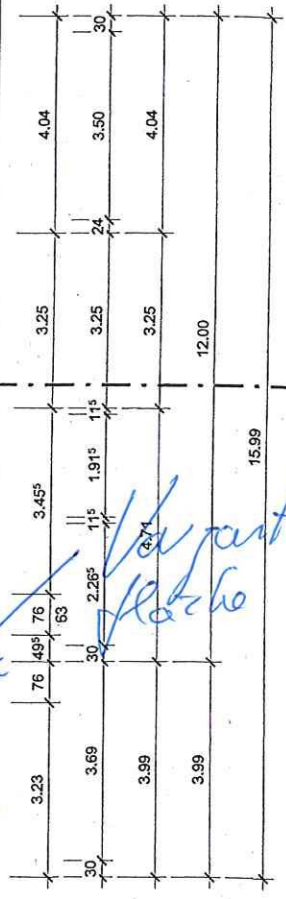


Schnitt A-A

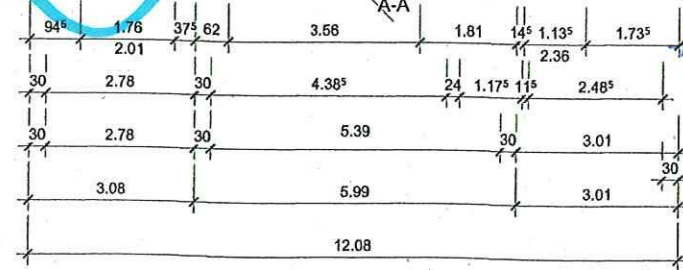


+80.79 DNN Grundstücksgrenze

+80.93 DNN

UG

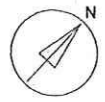

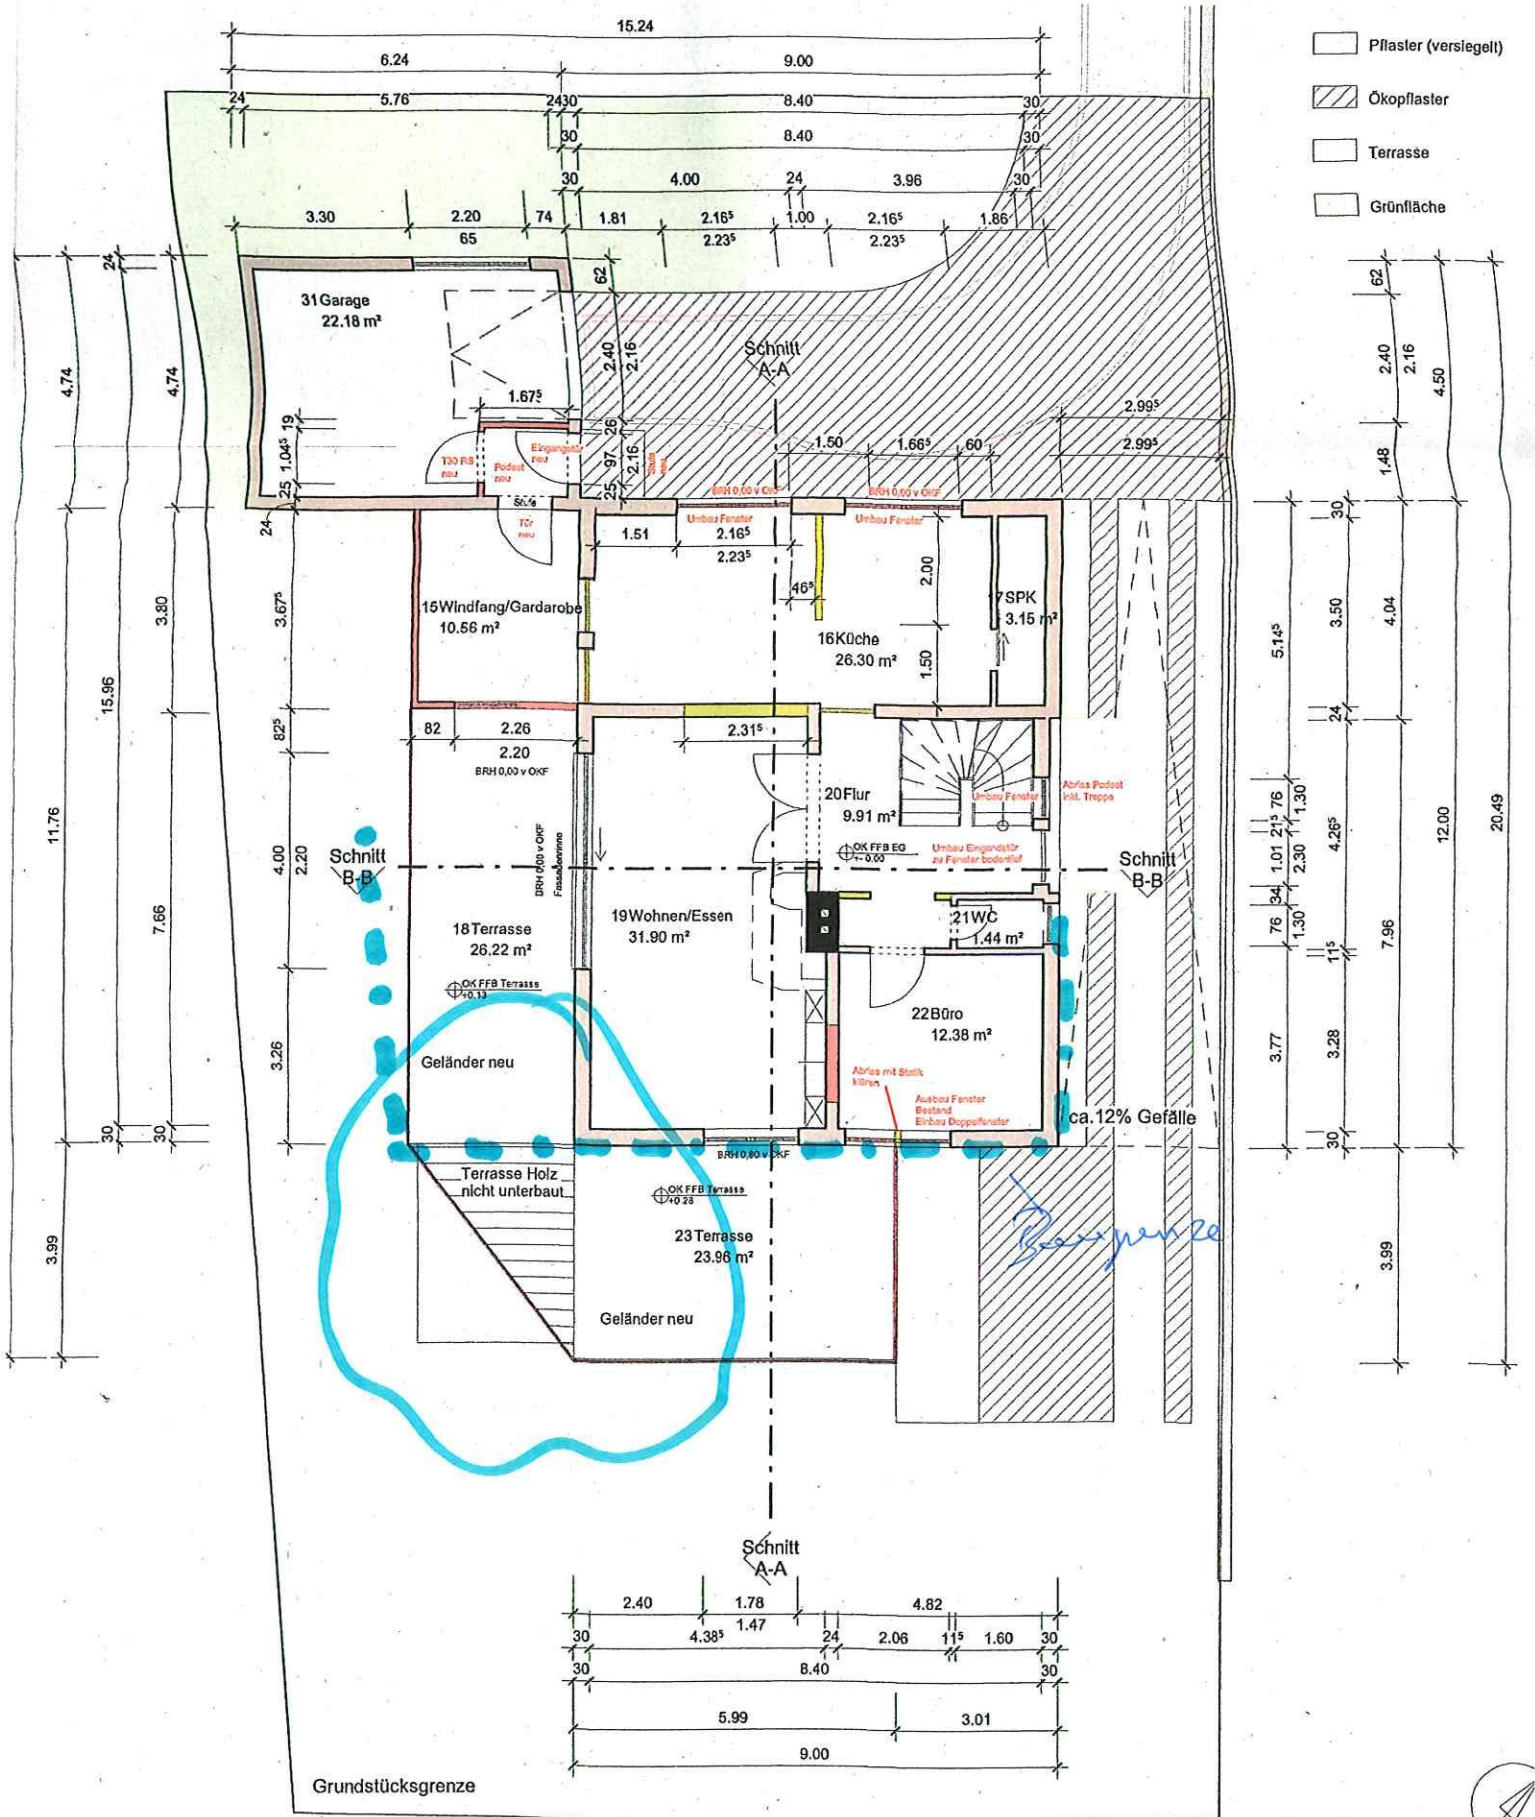

**EG**



OK First  
+7,34

OK FFB OG  
+2,90

OK FFB EG  
+0,00

OK FFB Terrasse  
+0,28

OK FFB Terrasse  
+0,13

OK FFB UG  
-2,60

OK FFB UG  
-2,60

*Bo Plan*

*Fenster*

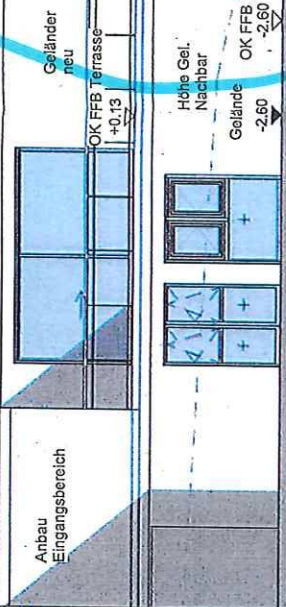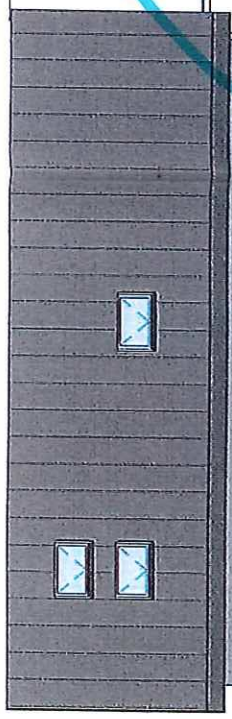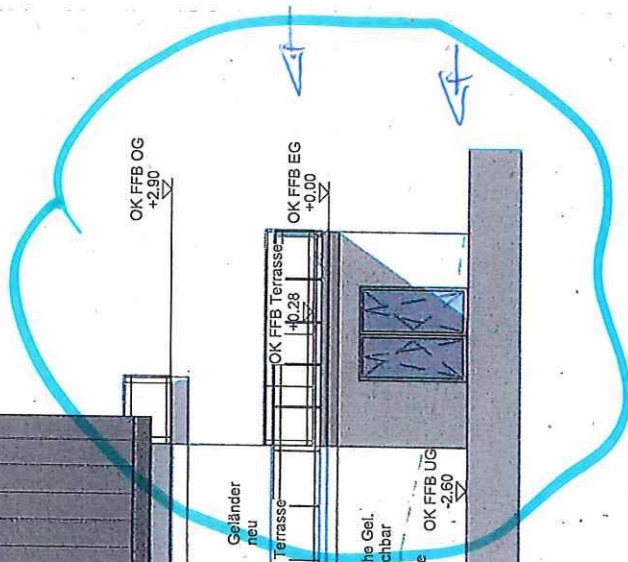

Ansicht Süd-West

Ansicht Nord-Ost

OK First  
+7,34

OK FFB OG  
+2,90

OK FFB EG  
+0,00

OK FFB Terrasse  
+0,28


OK FFB UG  
-2,60

Geländeverlauf  
neu ca. 12% Gefälle

Geländeverlauf  
Bestand

8,69°

Podest  
1 STG

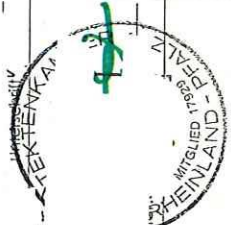Bauantrag	Datum	Maßstab
Index Änderung / Ergänzung	Name	1 : 100
	Projekt-Nr.	Zeichnungs-
	Blatt-Nr.	Index
<h1>Bauantrag</h1>		
Bauherr:		
ARCHITEKTURBÜRO		
Bezeichnung der Baumassnahme:		
		
Umbau / Anbau EFH		
Planinhalt:		
Ansichten Süd-West & Nord-Ost		