


Basiskarte: Liegenschaftskarte der Vermessungs- und Katasterverwaltung. Die Geschossangaben entsprechen nicht der Definition Vollgeschoss nach Landesbauordnung. Vervielfältigungen für eigene, nicht gewerbliche Zwecke zugelassen. Vervielfältigungen für andere Zwecke, Veröffentlichungen oder deren Weitergabe an Dritte nur mit Genehmigung.

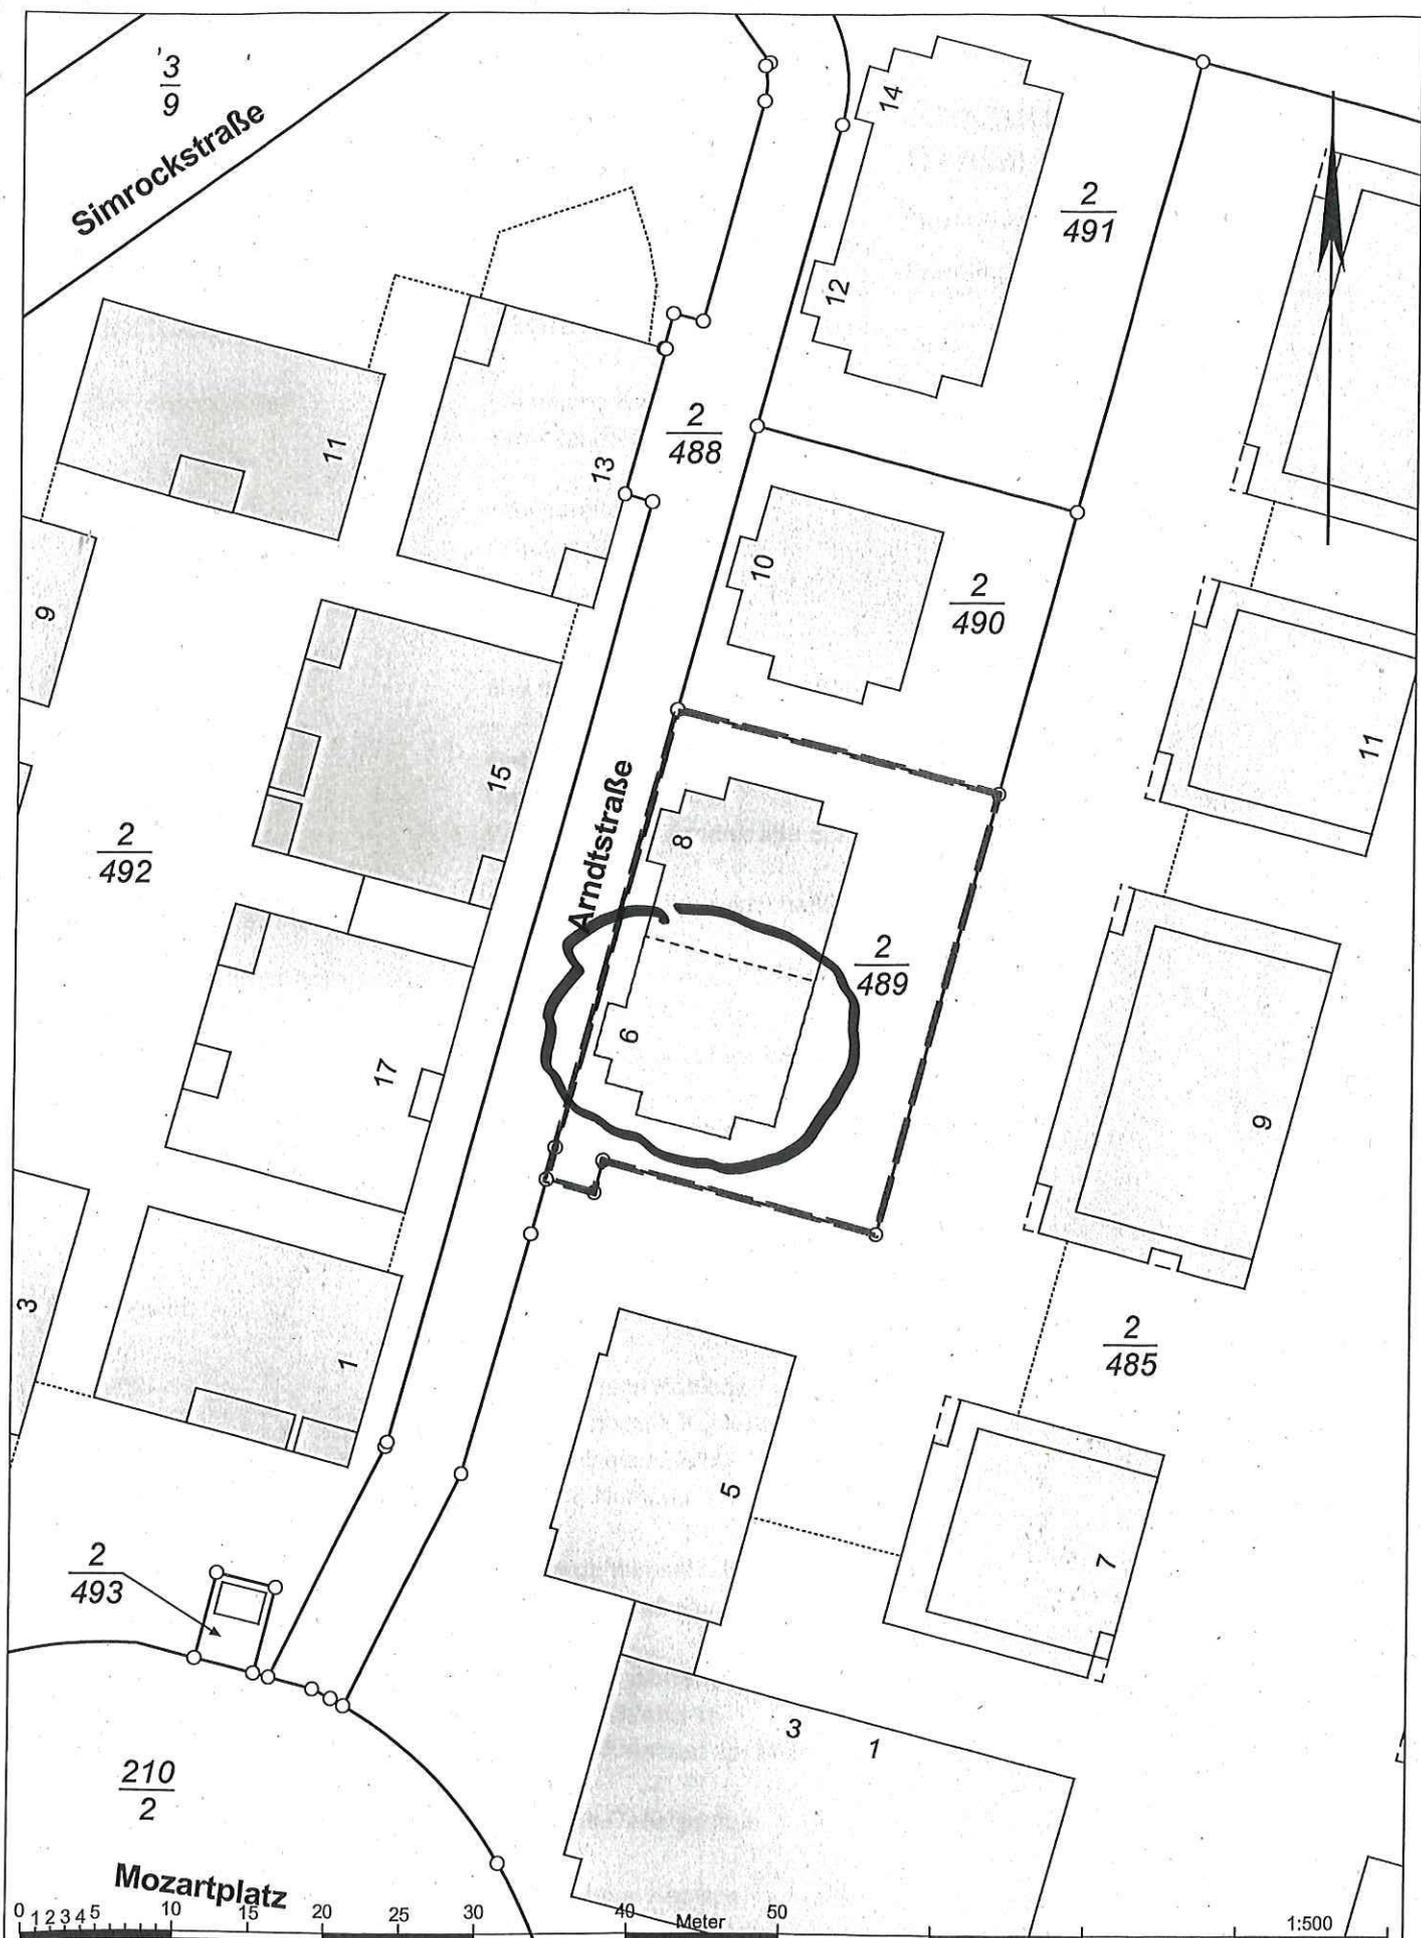

Koblenz 3 Klang - Musiker-Viertel

Liegenschaftsplan zur Nutzungsänderung

Bauherr:



Gemeinde: Koblenz
 Flur: 12
 Flurstück: 2/489
 Auftrag: 16255
 Zeichnung: 16255-SLP-2-2489
 Bearbeiter: Gerken
 Datum: 15.05.2020
 Maßstab: 1:500

Dr.- Ing. Jürgen Riehl

Öffentlich bestellter Vermessungsingenieur
 Rüdeshimer Straße 45
 65239 Hochheim am Main
 Fon: 06146 - 8250 0
 Fax: 06146 - 825020
 mail: info@riehl-oebvj.de



1:500