


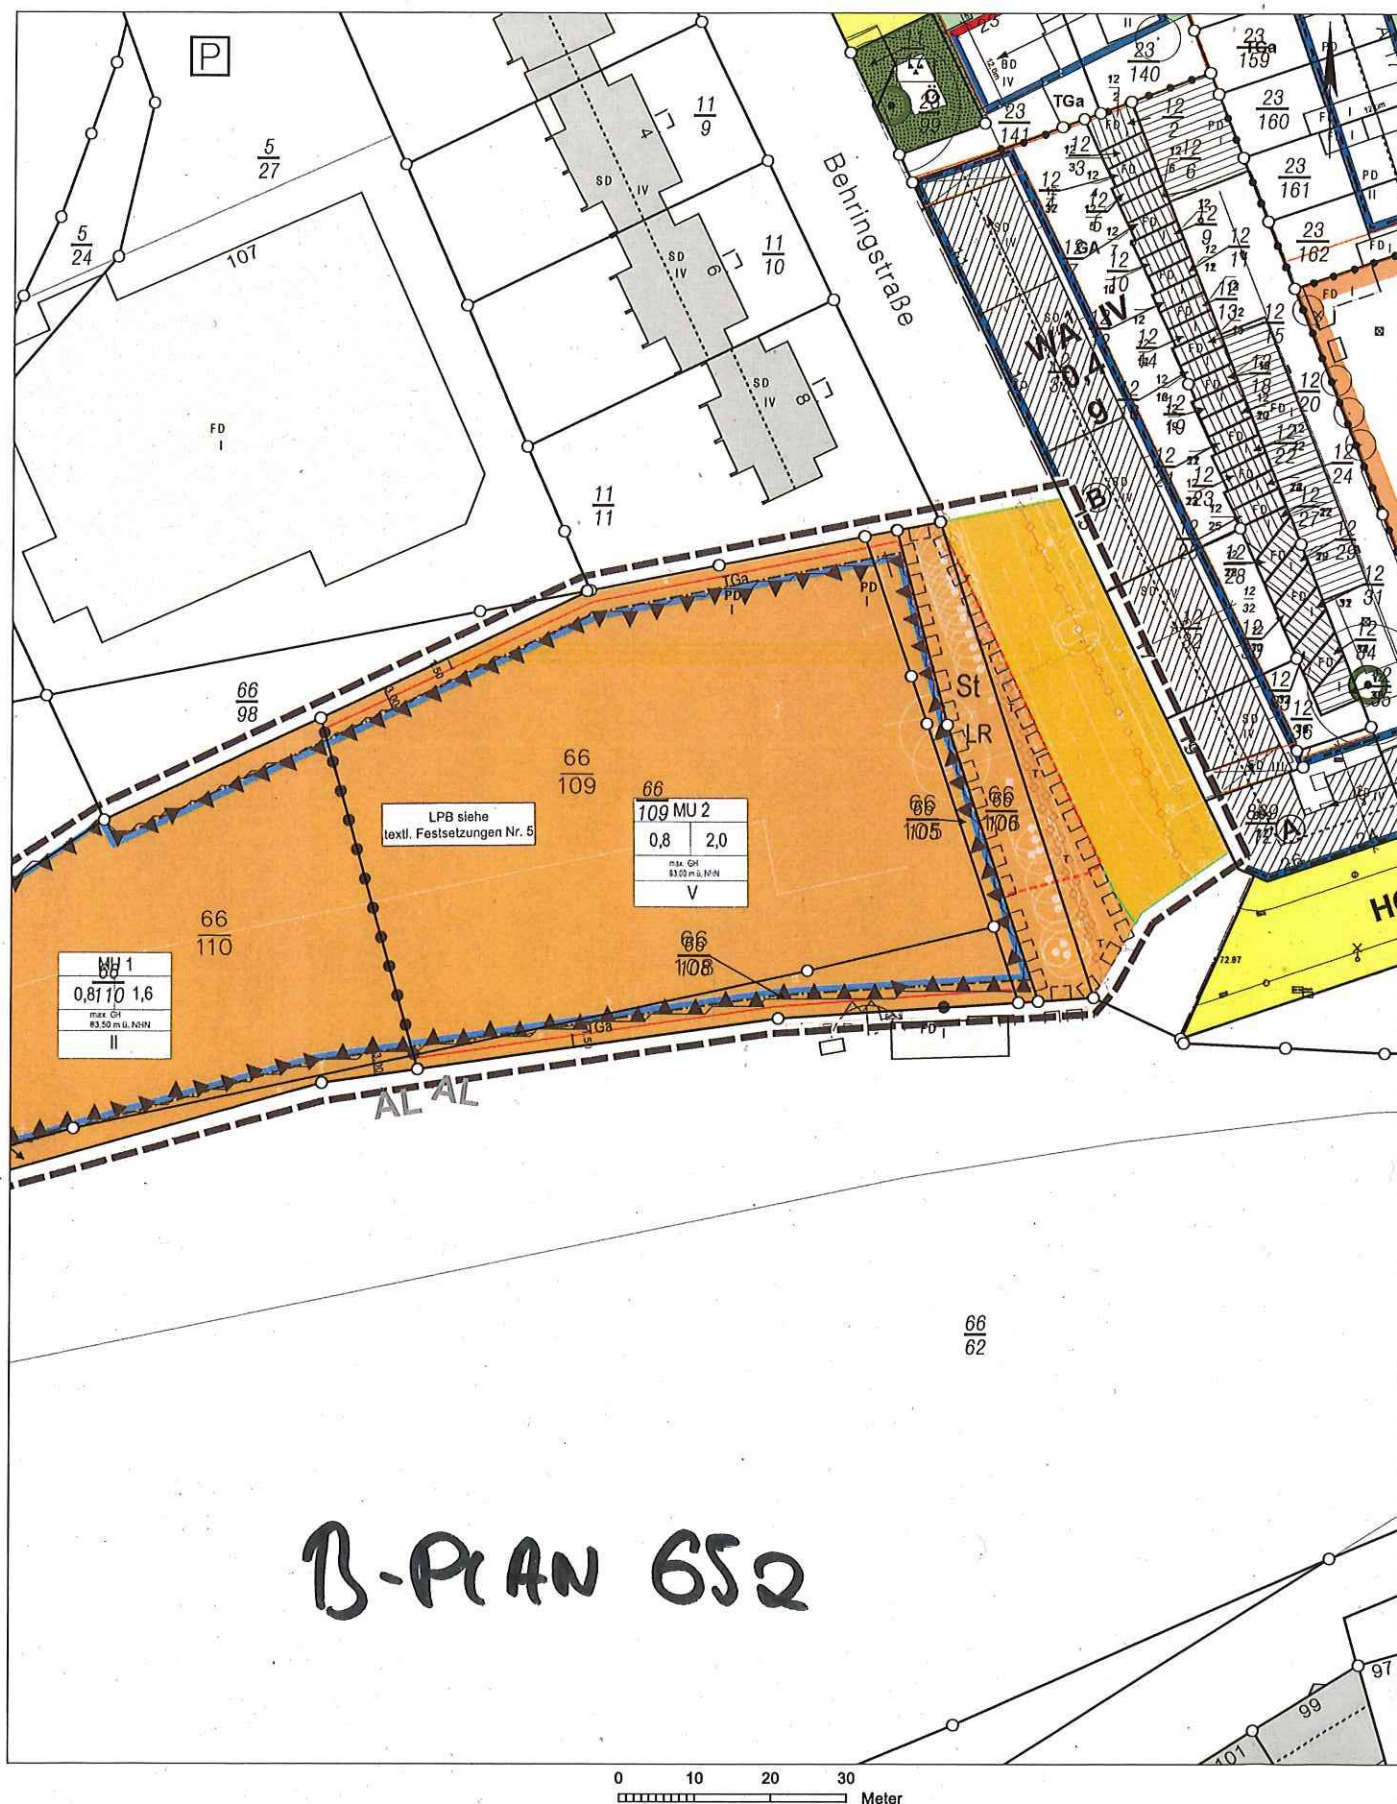

Basiskarte: Liegenschaftskarte der Vermessungs- und Katasterverwaltung. Die Geschossangaben entsprechen nicht der Definition Vollgeschoss nach Landesbauordnung. Vervielfältigungen für eigene, nicht gewerbliche Zwecke zugelassen. Vervielfältigungen für andere Zwecke, Veröffentlichungen oder deren Weitergabe an Dritte nur mit Genehmigung.

Auszug aus den Geobasisinformationen

Liegenschaftskarte



Rheinland-Pfalz


VERMESSUNGS- UND
KATASTERAMT
OSTEIFEL-HUNSRÜCK

Hergestellt am 14.02.2020

Flurstück: 66/109
Flur: 4
Gemarkung: Koblenz (1401)


Gemeinde: Koblenz
Landkreis: Stadt Koblenz

Am Wasserturm 5a
56727 Mayen

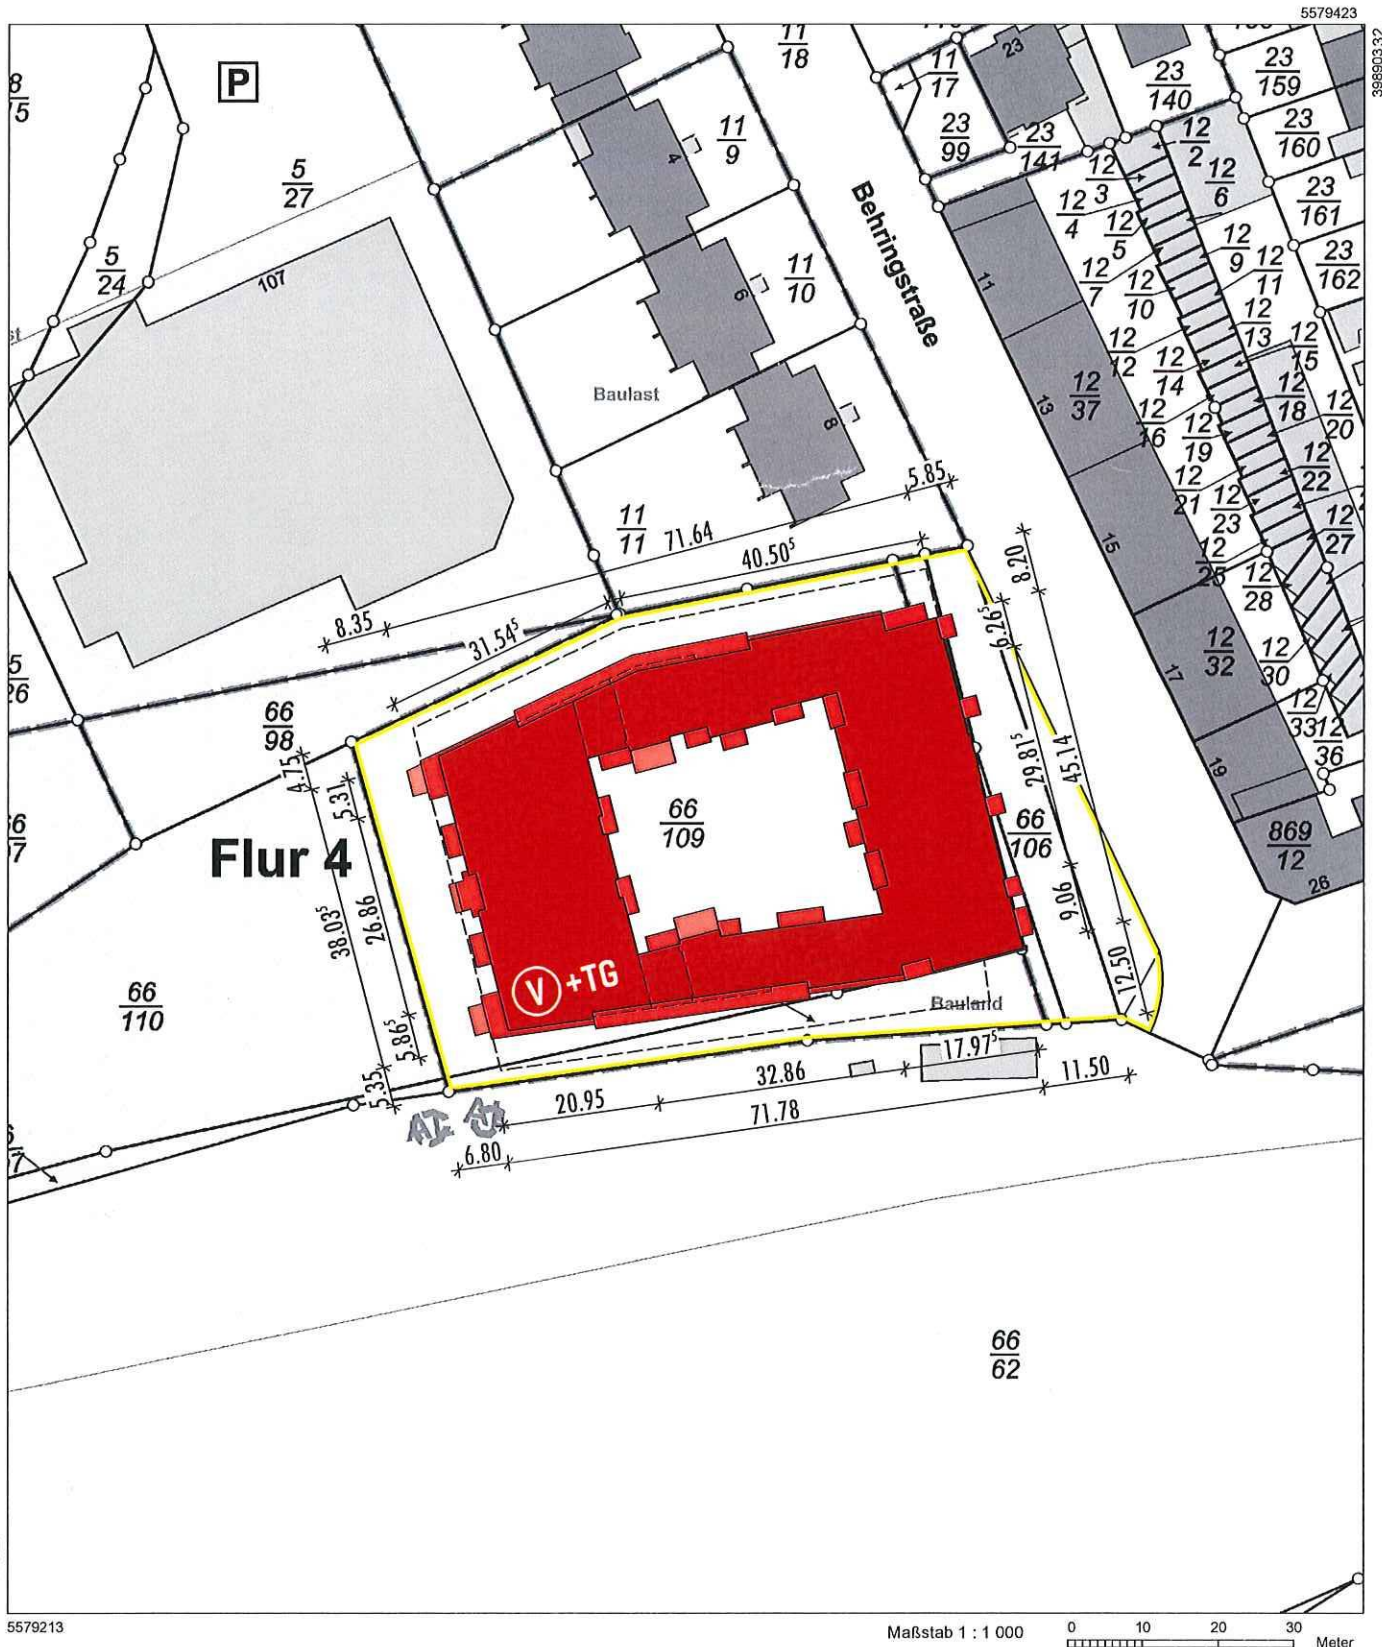


Vervielfältigungen für eigene Zwecke sind zugelassen. Eine unmittelbare oder mittelbare Vermarktung, Umwandlung oder Veröffentlichung der Geobasisinformationen bedarf der Zustimmung der zuständigen Vermessungs- und Katasterbehörde (§ 12 Landesgesetz über das amtliche Vermessungswesen)


Hergestellt durch das Landesamt für Vermessung und Geobasisinformation Rheinland-Pfalz.

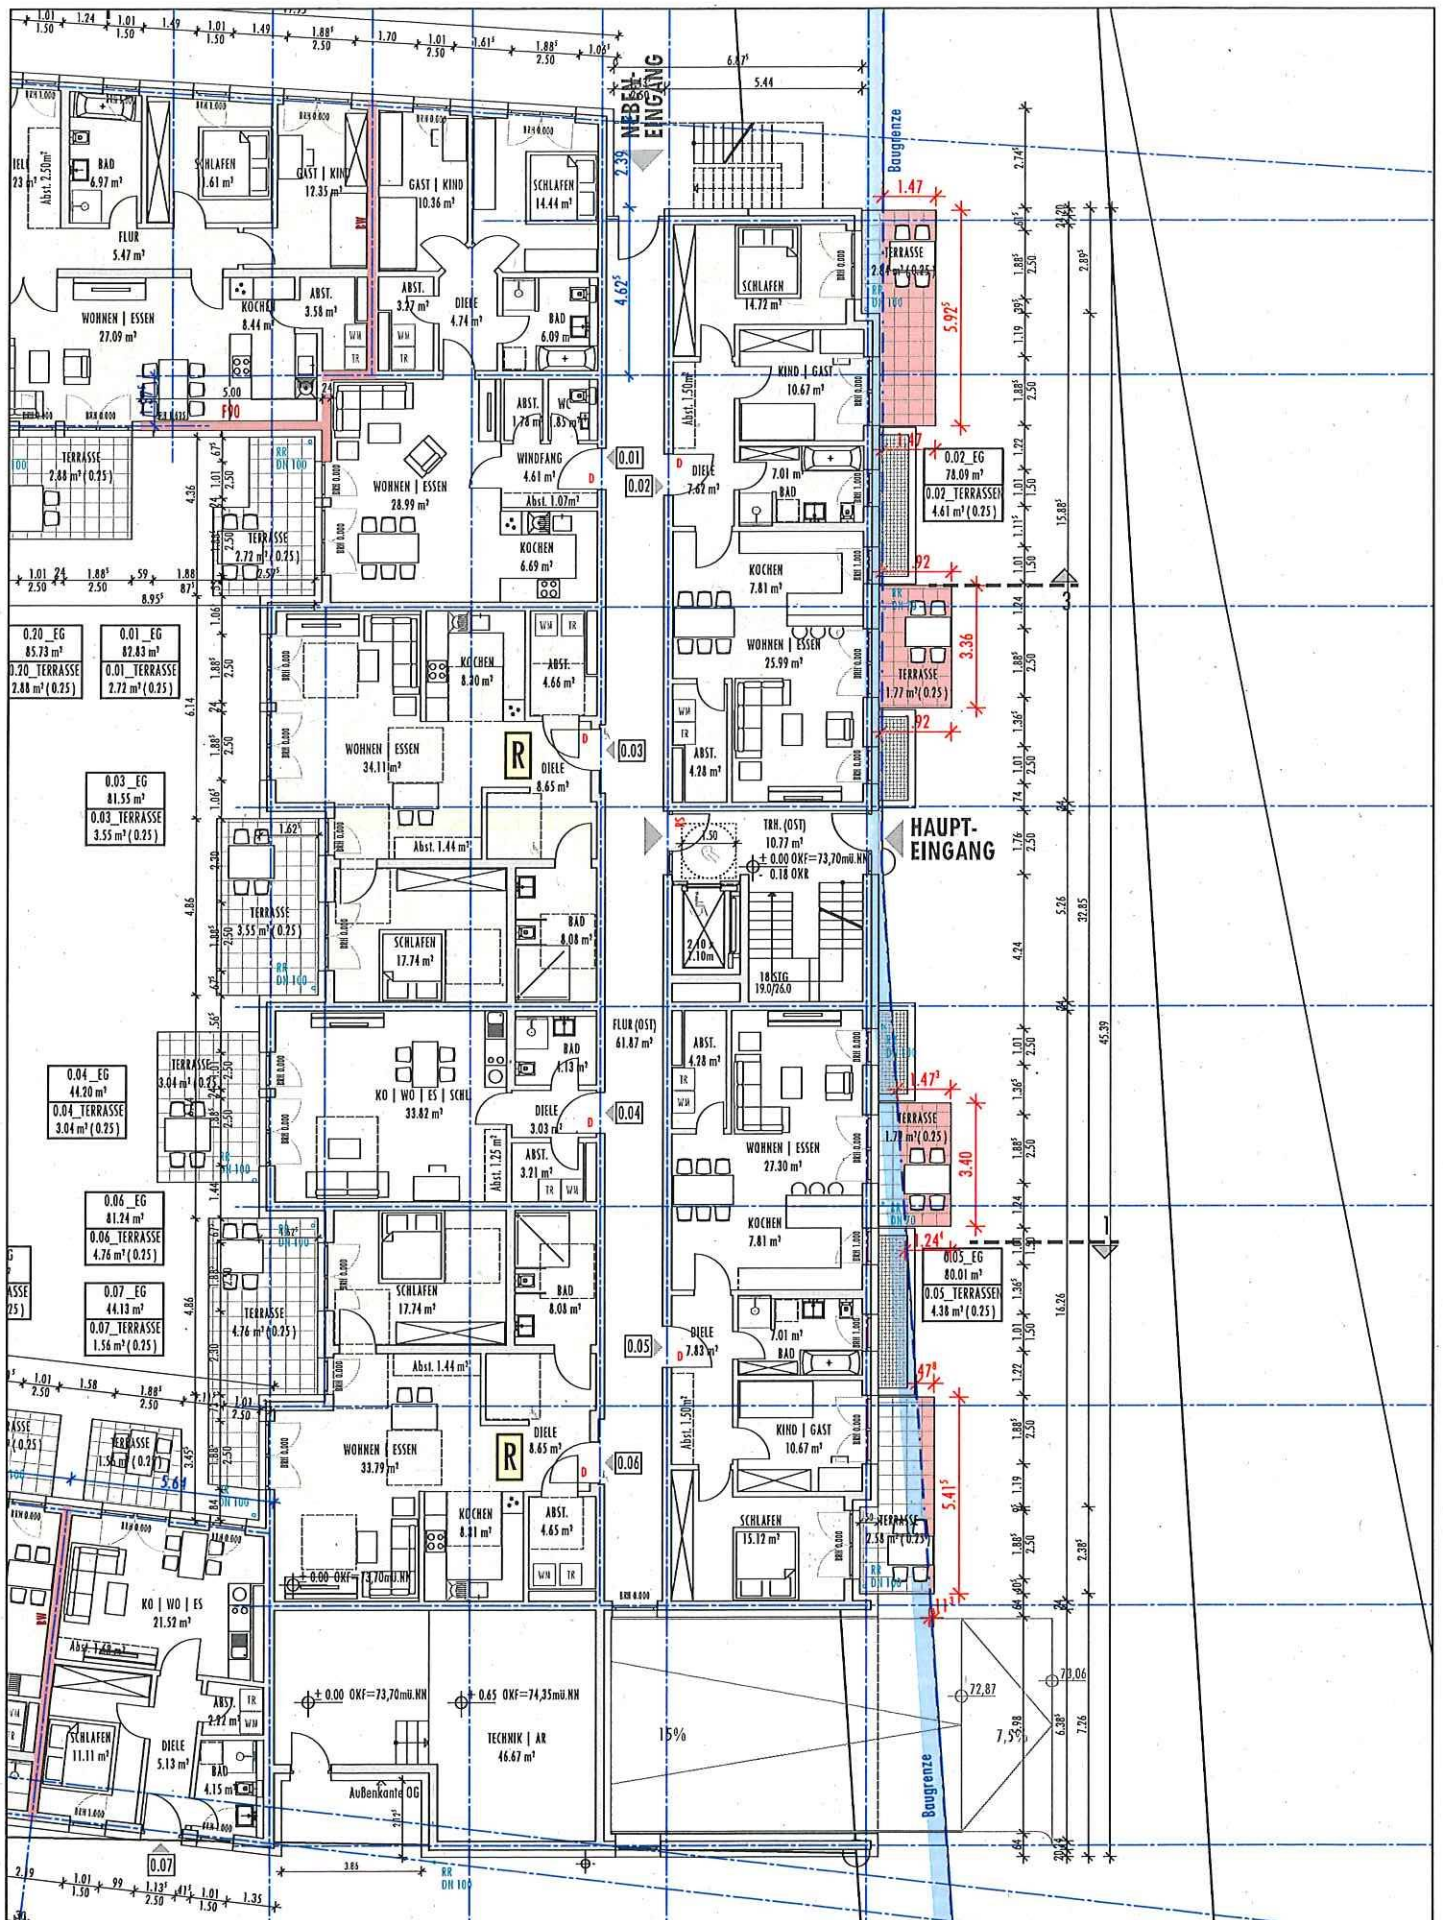

244-19 Wohnanlage Behringstraße
Grundriss Erdgeschoss

M 1:200 | 31.08.2020 | CF/AP

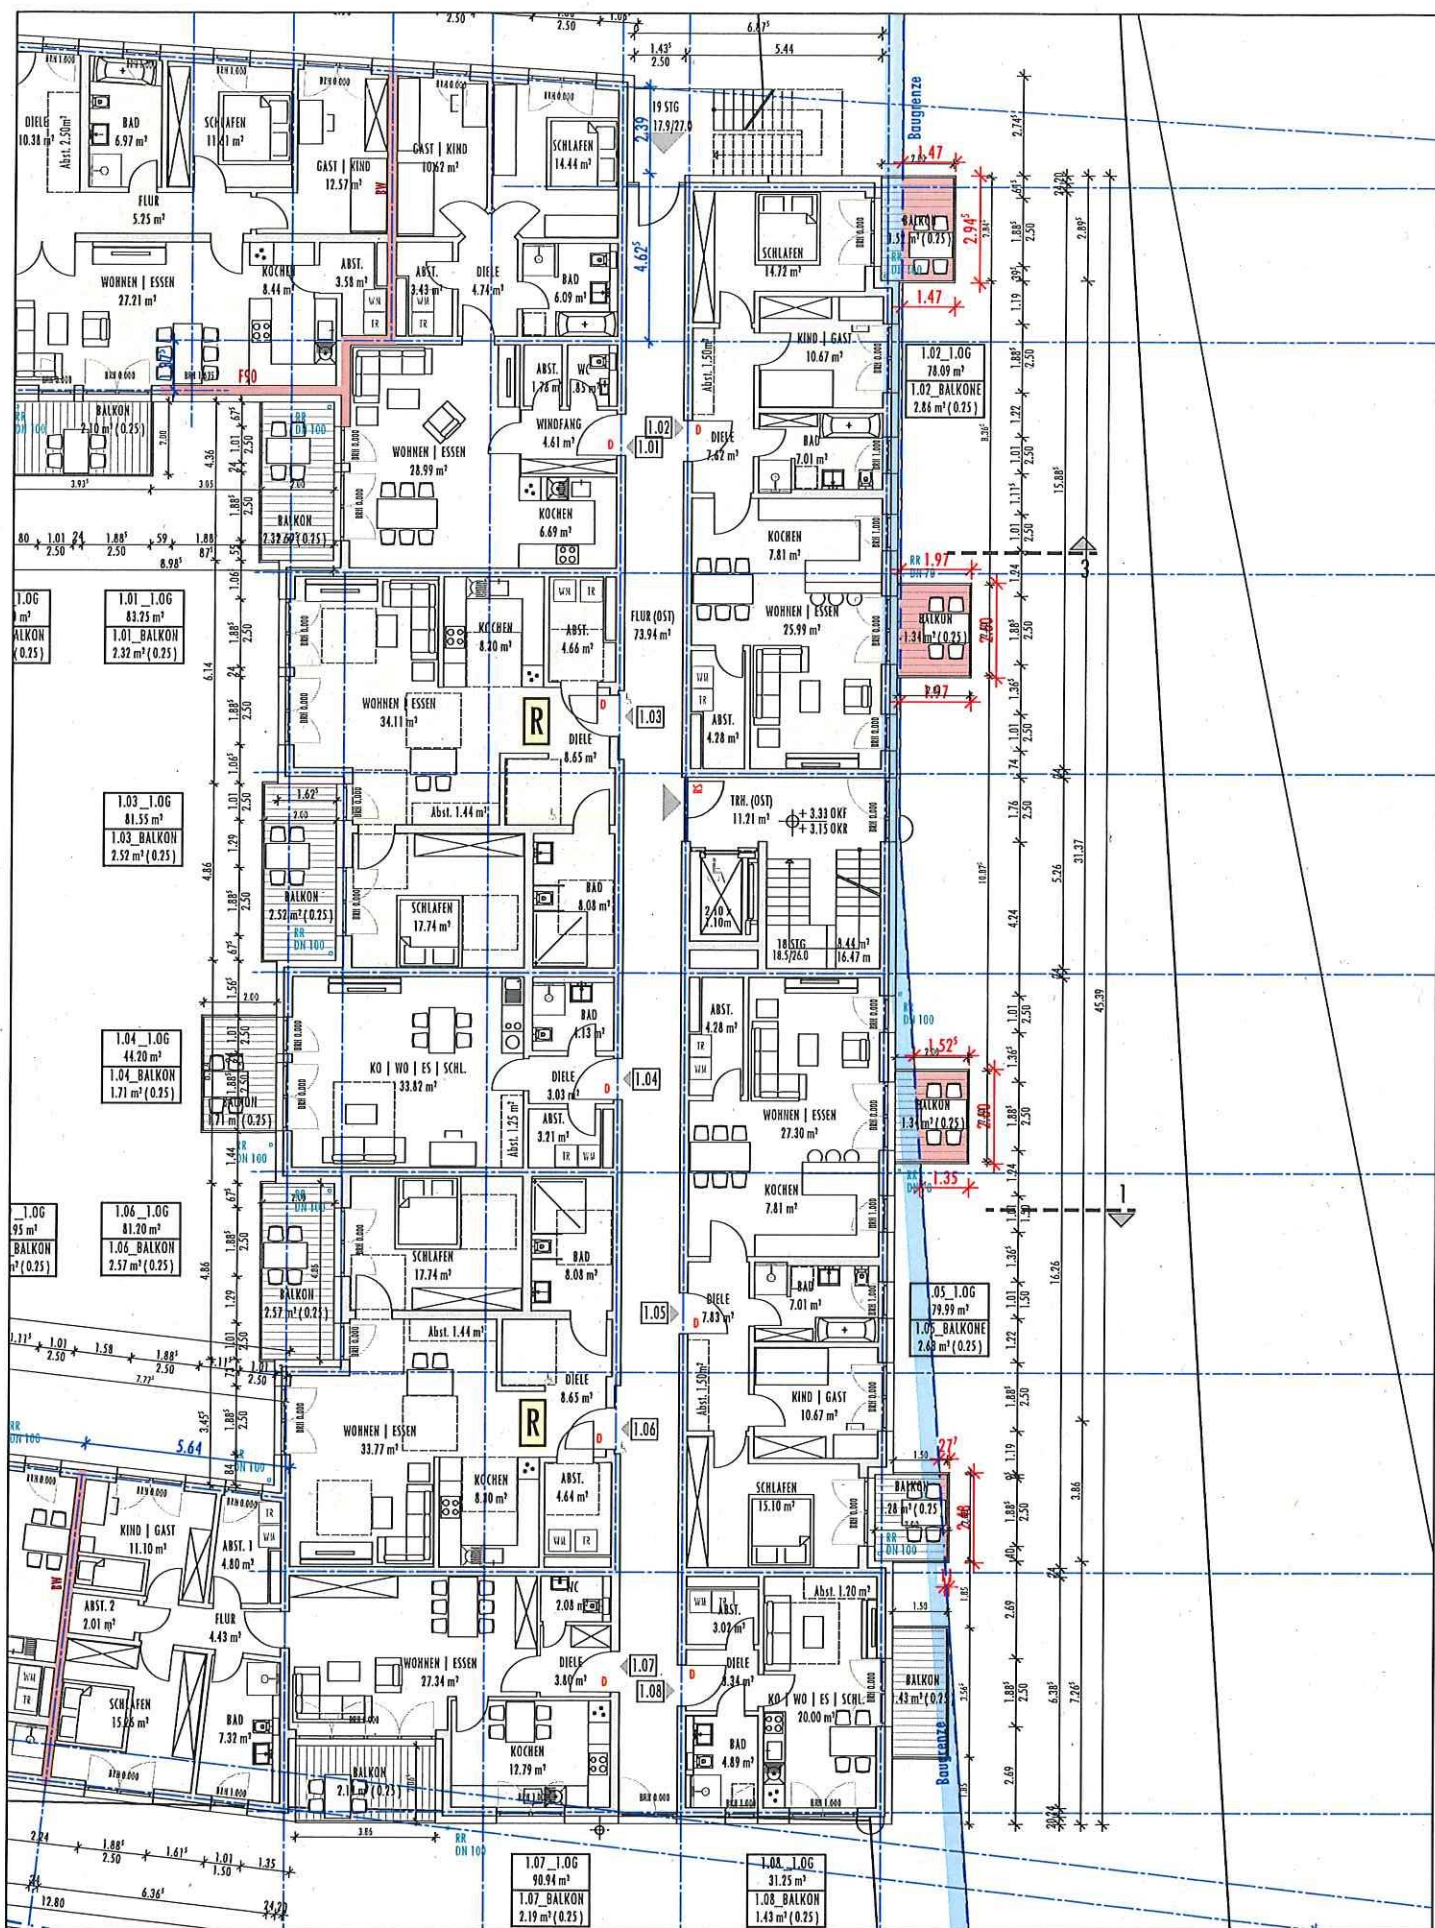

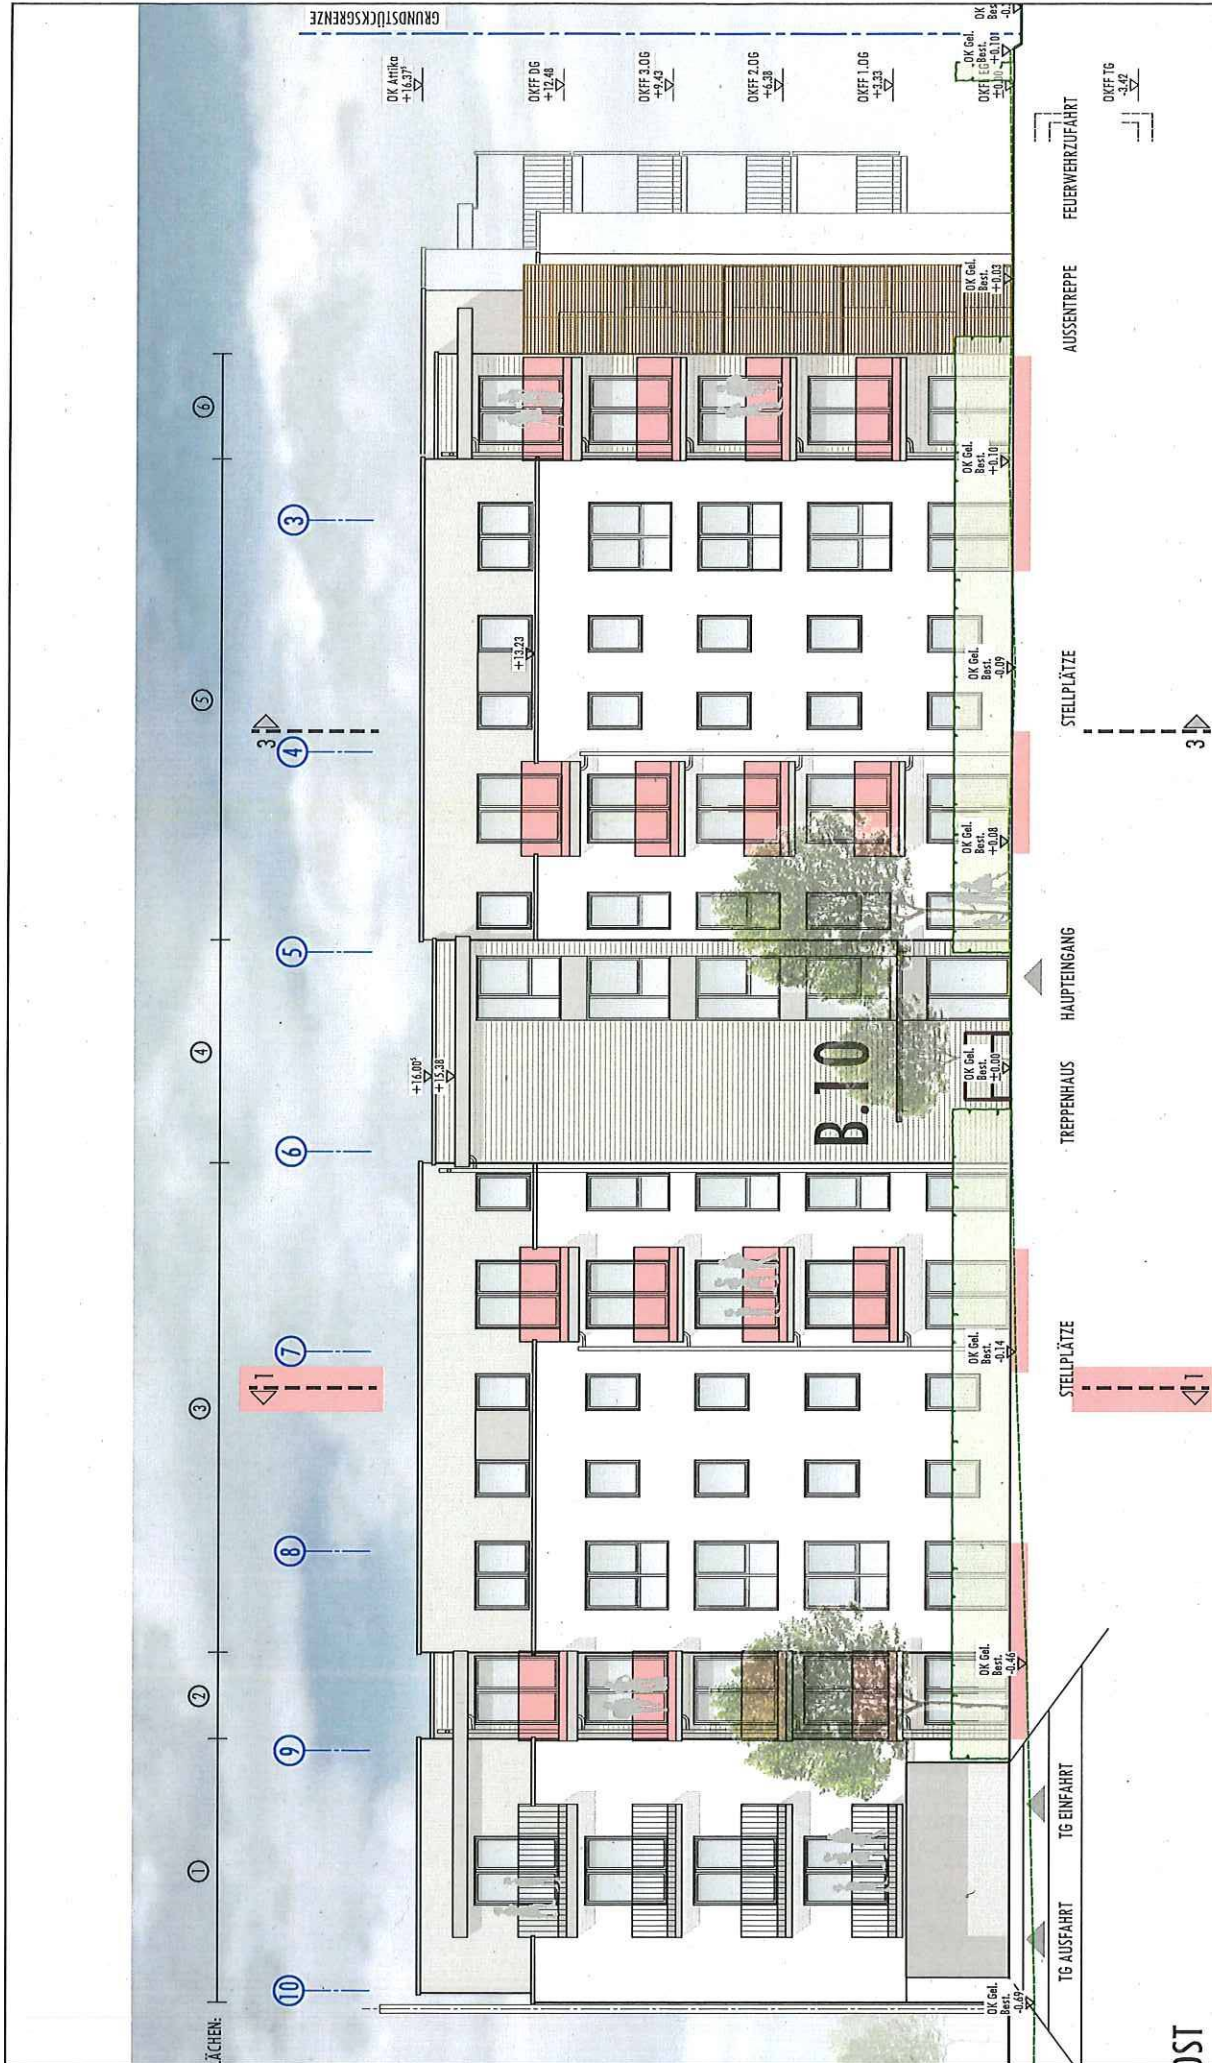

244-19 Wohnanlage Behringstraße
Ansicht Ost

M 1:200 | 31.08.2020 | CF/AP





**244-19 Wohnanlage Behringstraße
Schnitt 1-1**

Schnitt 1-1

M 1:200 | 31.08.2020 | CF/AP