


Auszug aus den Geobasisinformationen
Liegenschaftskarte

Hergestellt am 28.05.2020


Flurstück: 1022/12
Flur: 8
Gemarkung: Koblenz

Gemeinde: Koblenz
Landkreis: Stadt Koblenz


Am Wasserturm 5a
56727 Mayen

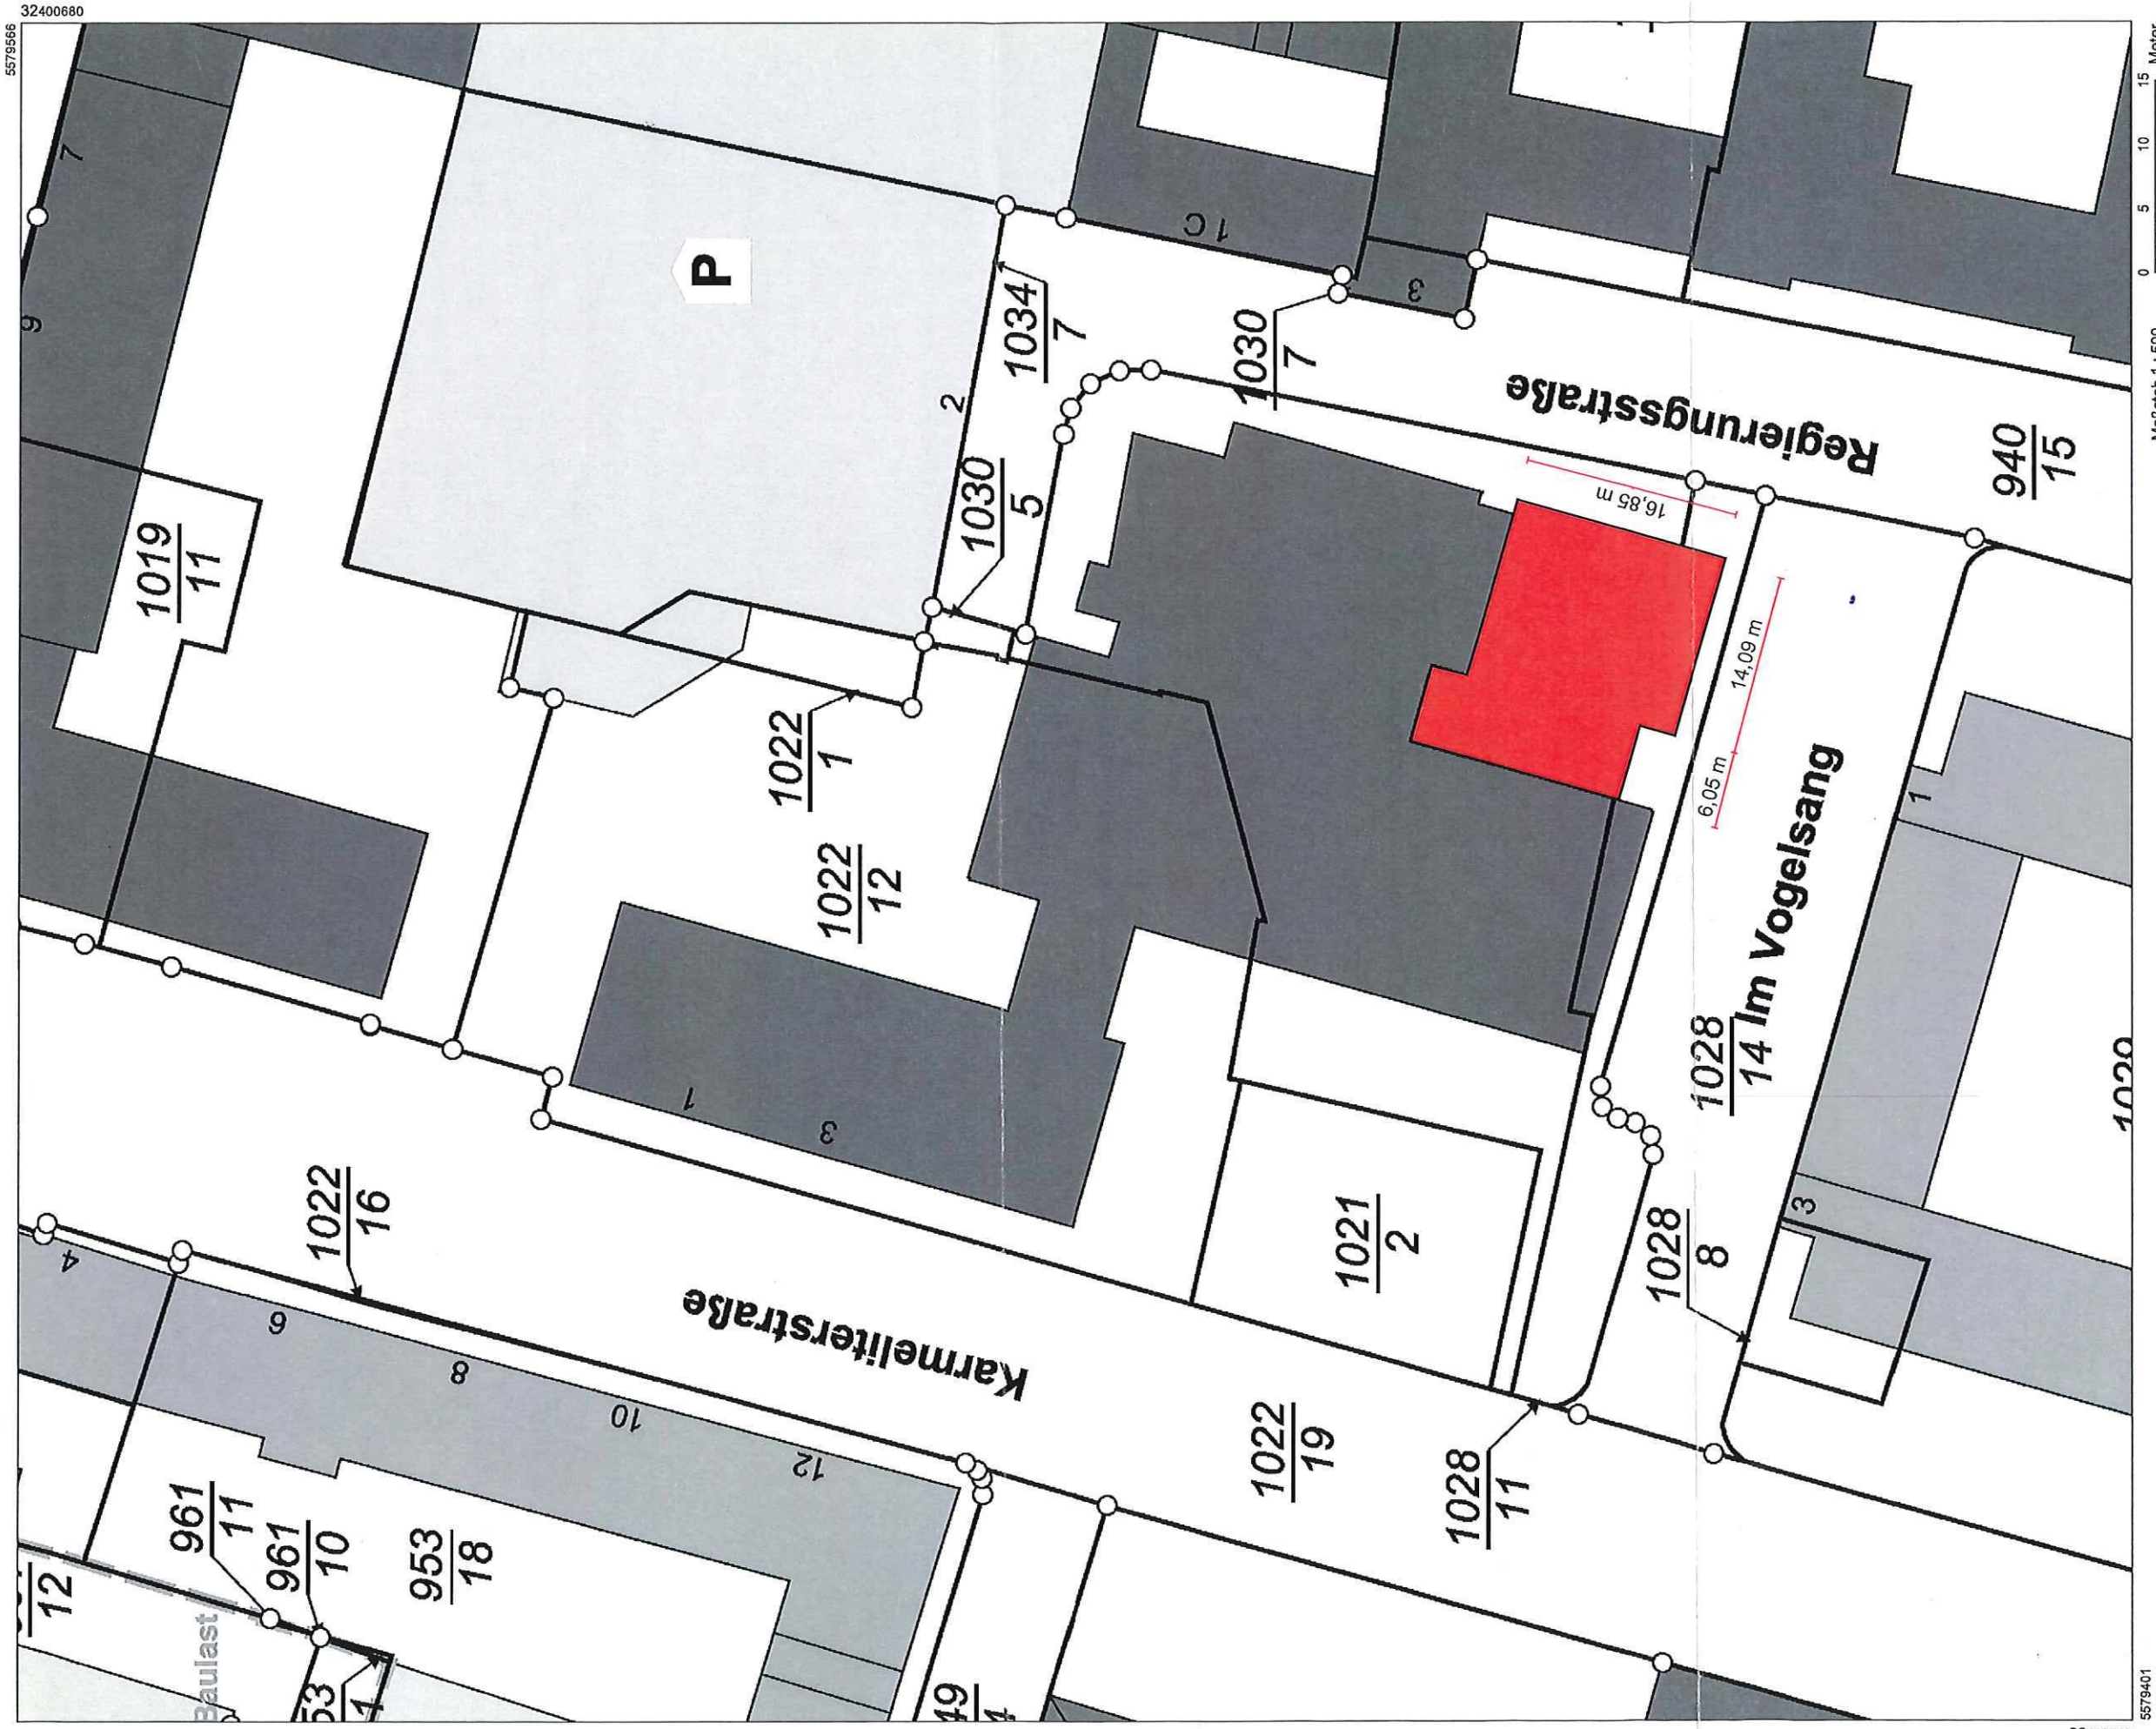


Vervielfältigungen für eigene Zwecke sind zugelassen. Eine unmittelbare oder mittelbare Vermarkung, Umwandlung oder Veröffentlichung der Geobasisinformationen bedarf der Zustimmung der zuständigen Vermessungs- und Katasterbehörde (§12 Landesgesetz über das amtliche Vermessungswesen).
Hergestellt durch Bundesanstalt f.d. Vermessungsaufgaben
Nur zur internen Verwendung. Gesamtvertrag Finanzverwaltung vom 15.04.2008

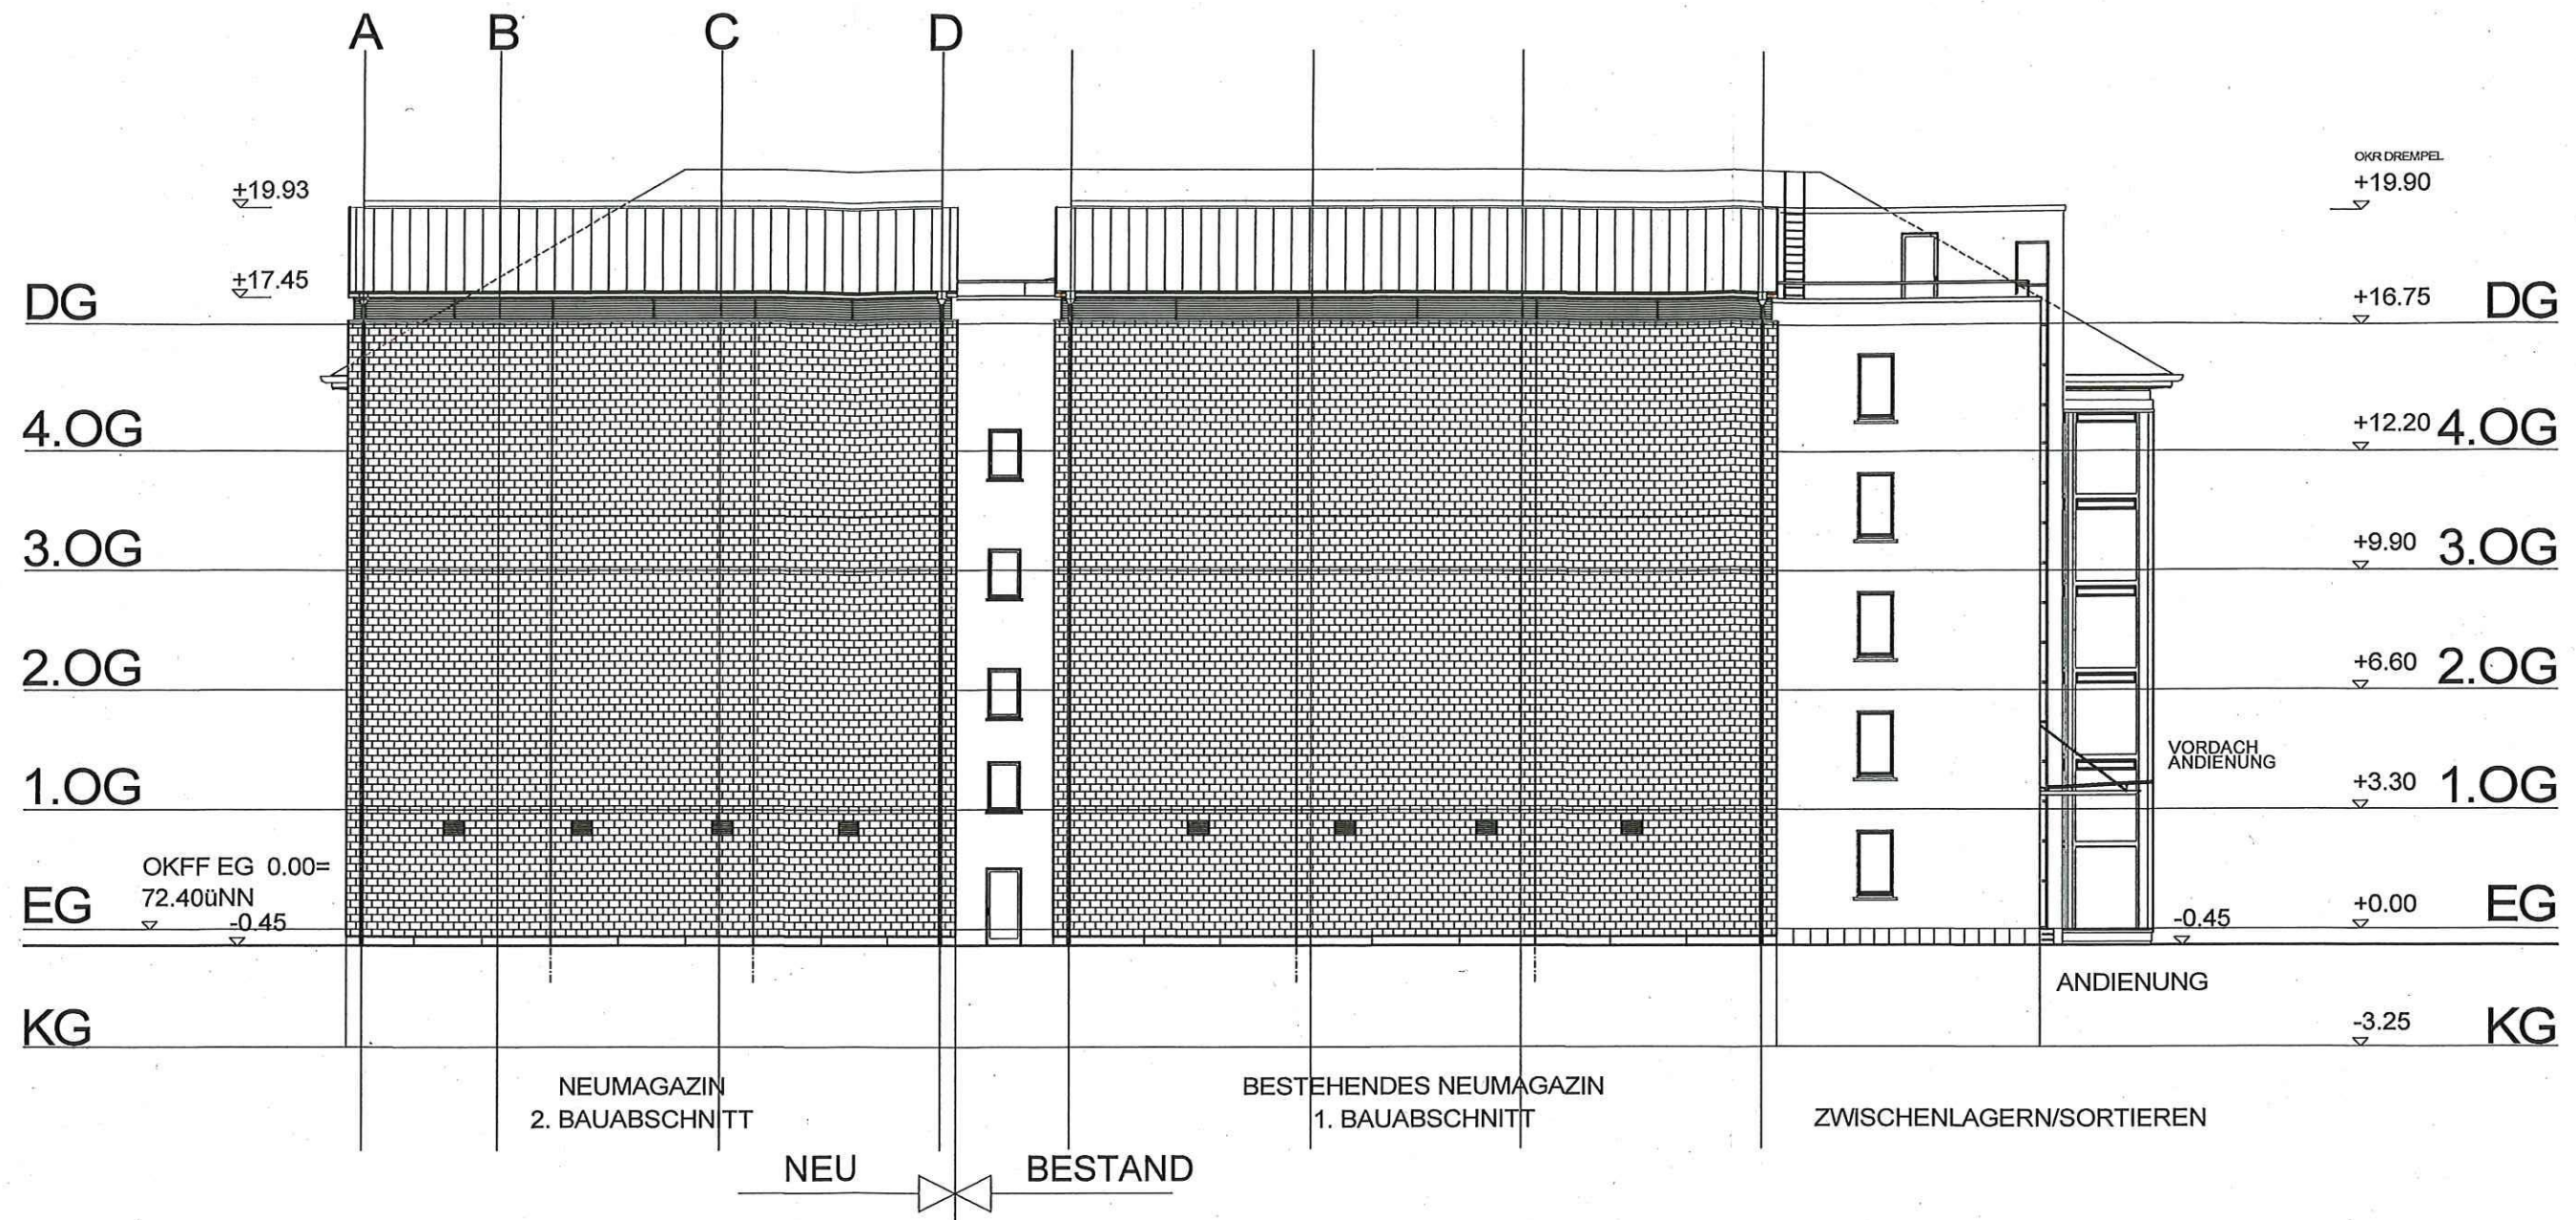

OSTANSICHT / REGIERUNGSSTRASSE

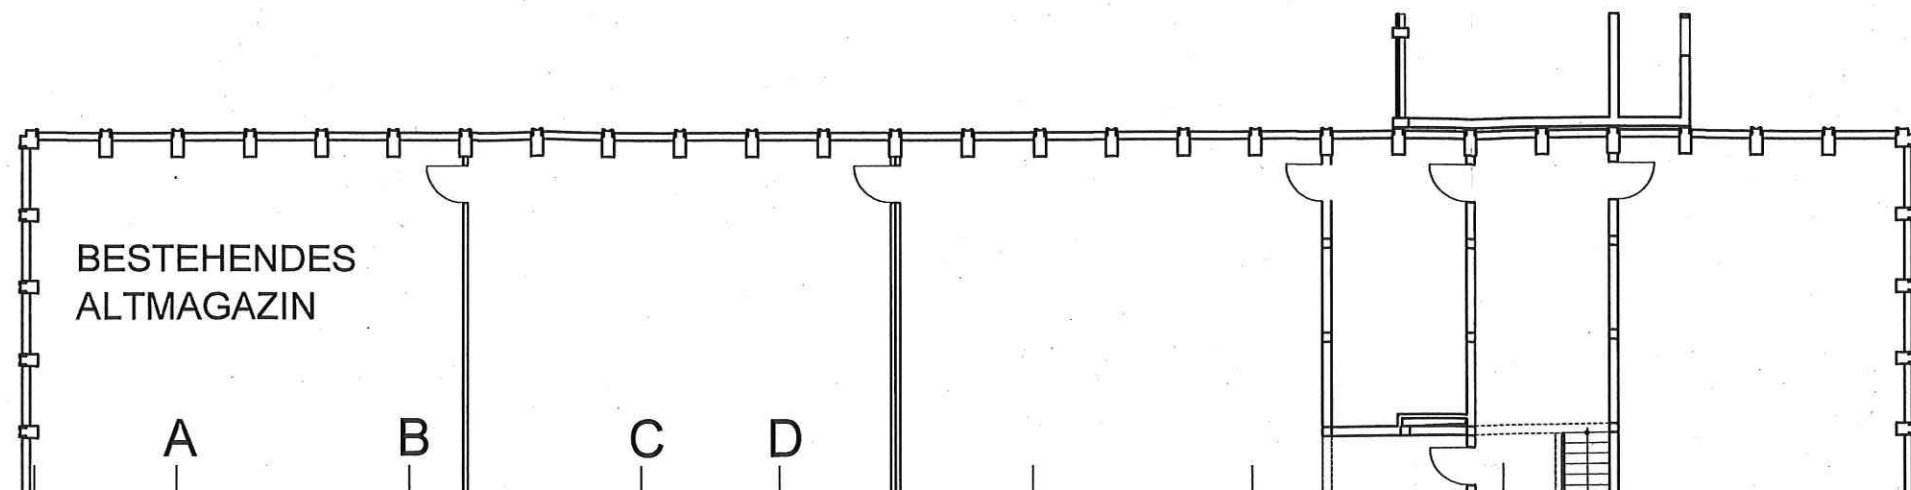

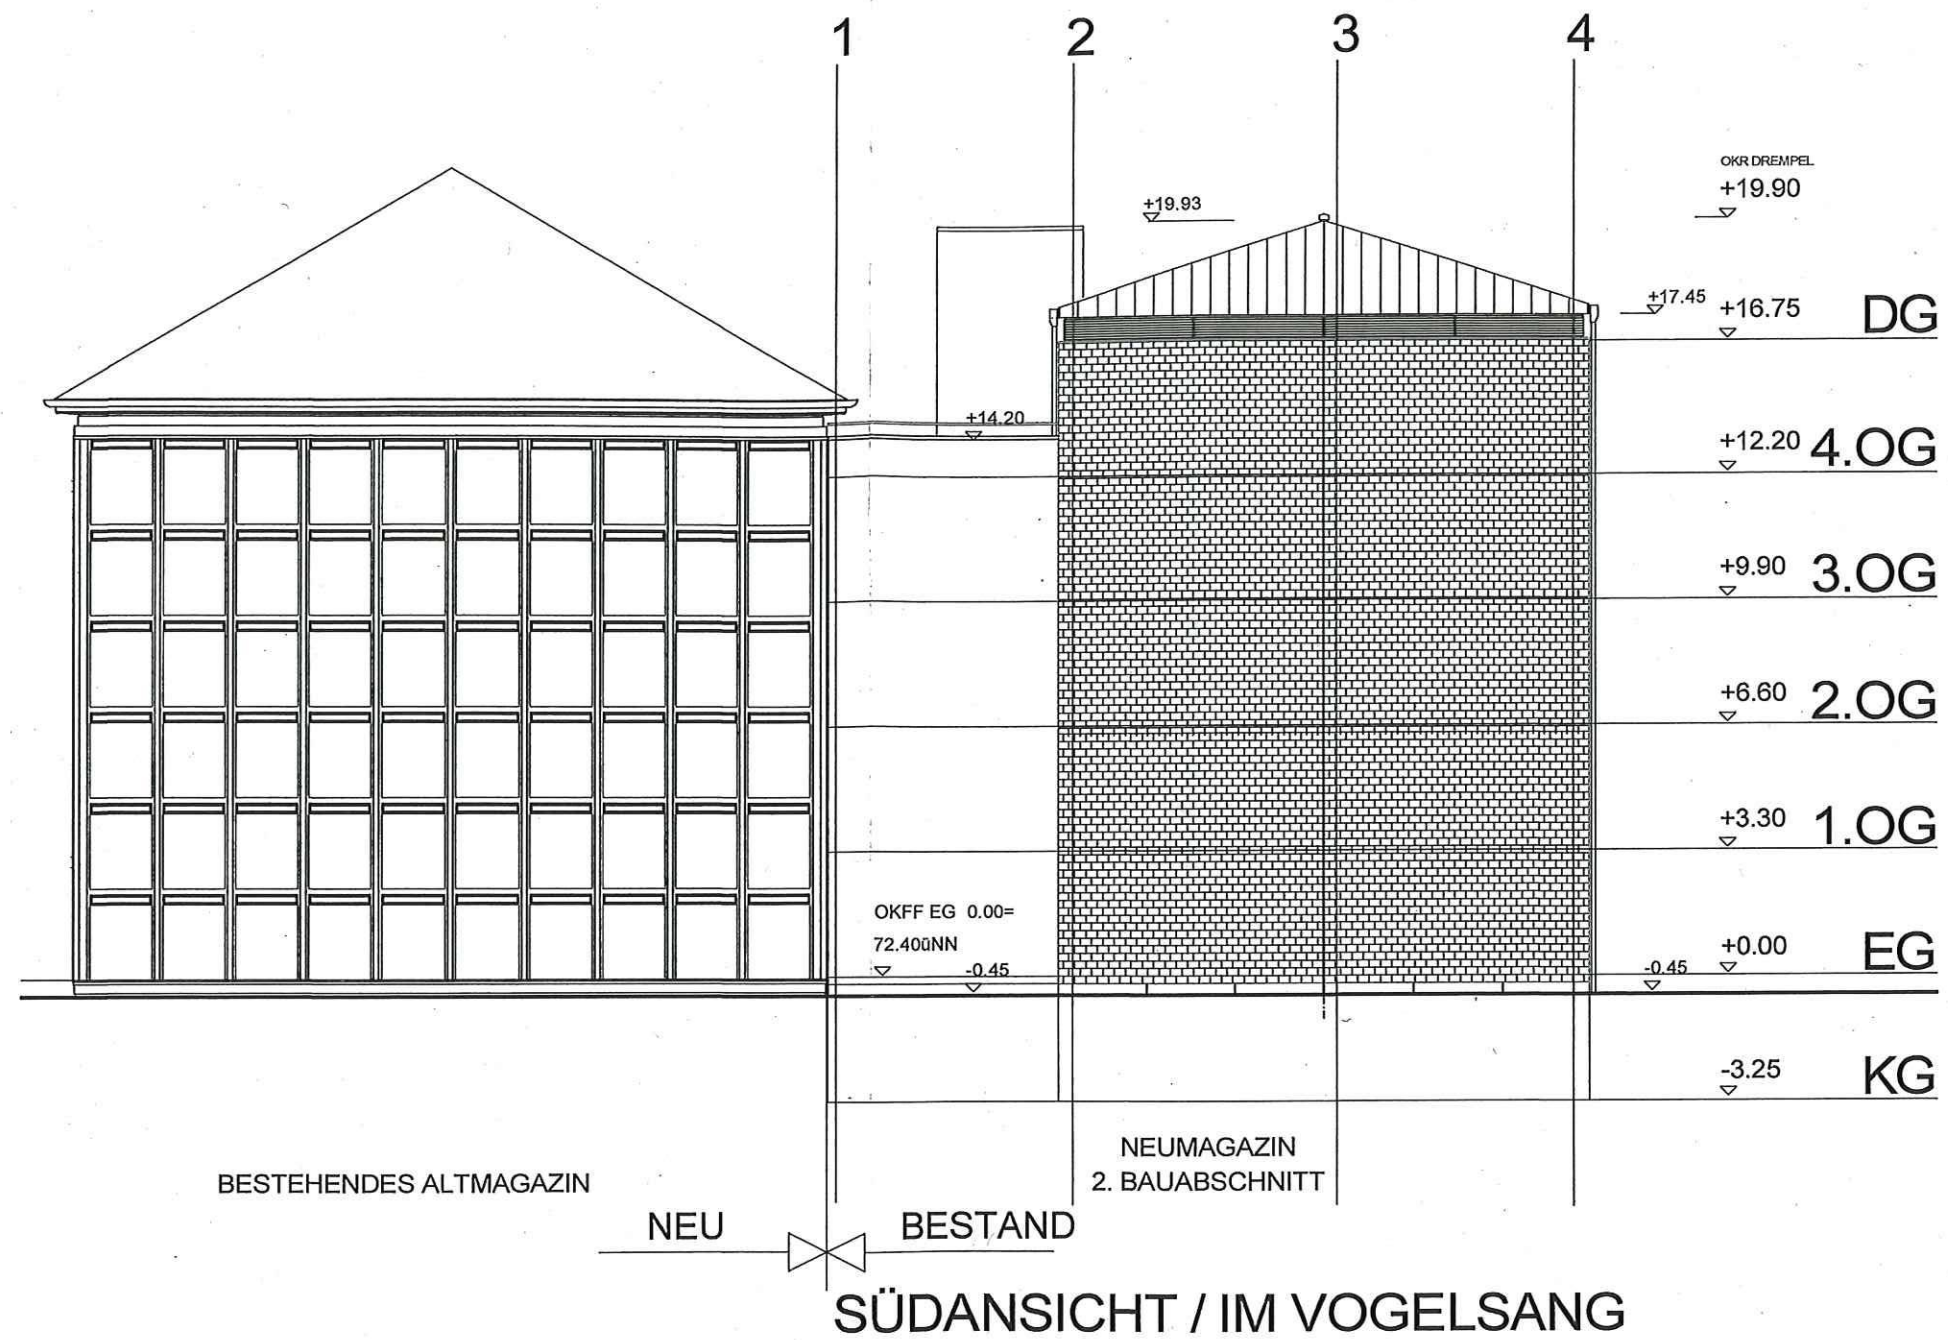

BESTAND

NEU

IM VOGELSANG

1

2

3

4

6.05⁵
6.30⁵
14.08⁵
6.30⁵
39



2. BAUABSCHNITT
NEUMAGAZIN
3.76⁵
6.15
6.15
16.84

39

3.76⁵

6.15

6.15

16.84

39

