

Basiskarte: Liegenschaftskarte der Vermessungs- und Katasterverwaltung. Die Geschossangaben entsprechen nicht der Definition Vollgeschoss nach Landesbauordnung. Vervielfältigungen für eigene, nicht gewerbliche Zwecke zugelassen. Vervielfältigungen für andere Zwecke, Veröffentlichungen oder deren Weitergabe an Dritte nur mit Genehmigung.

Auszug aus den Geobasisinformationen

Liegenschaftskarte



Rheinland-Pfalz


VERMESSUNGS- UND
KATASTERAMT
OSTEIFEL-HUNSRÜCK

Hergestellt am 12.11.2019

Flurstück: 28/10
Flur: 2
Gemarkung: Moselweiß

Gemeinde: Koblenz
Landkreis: Stadt Koblenz

Am Wasserturm 5a
56727 Mayen

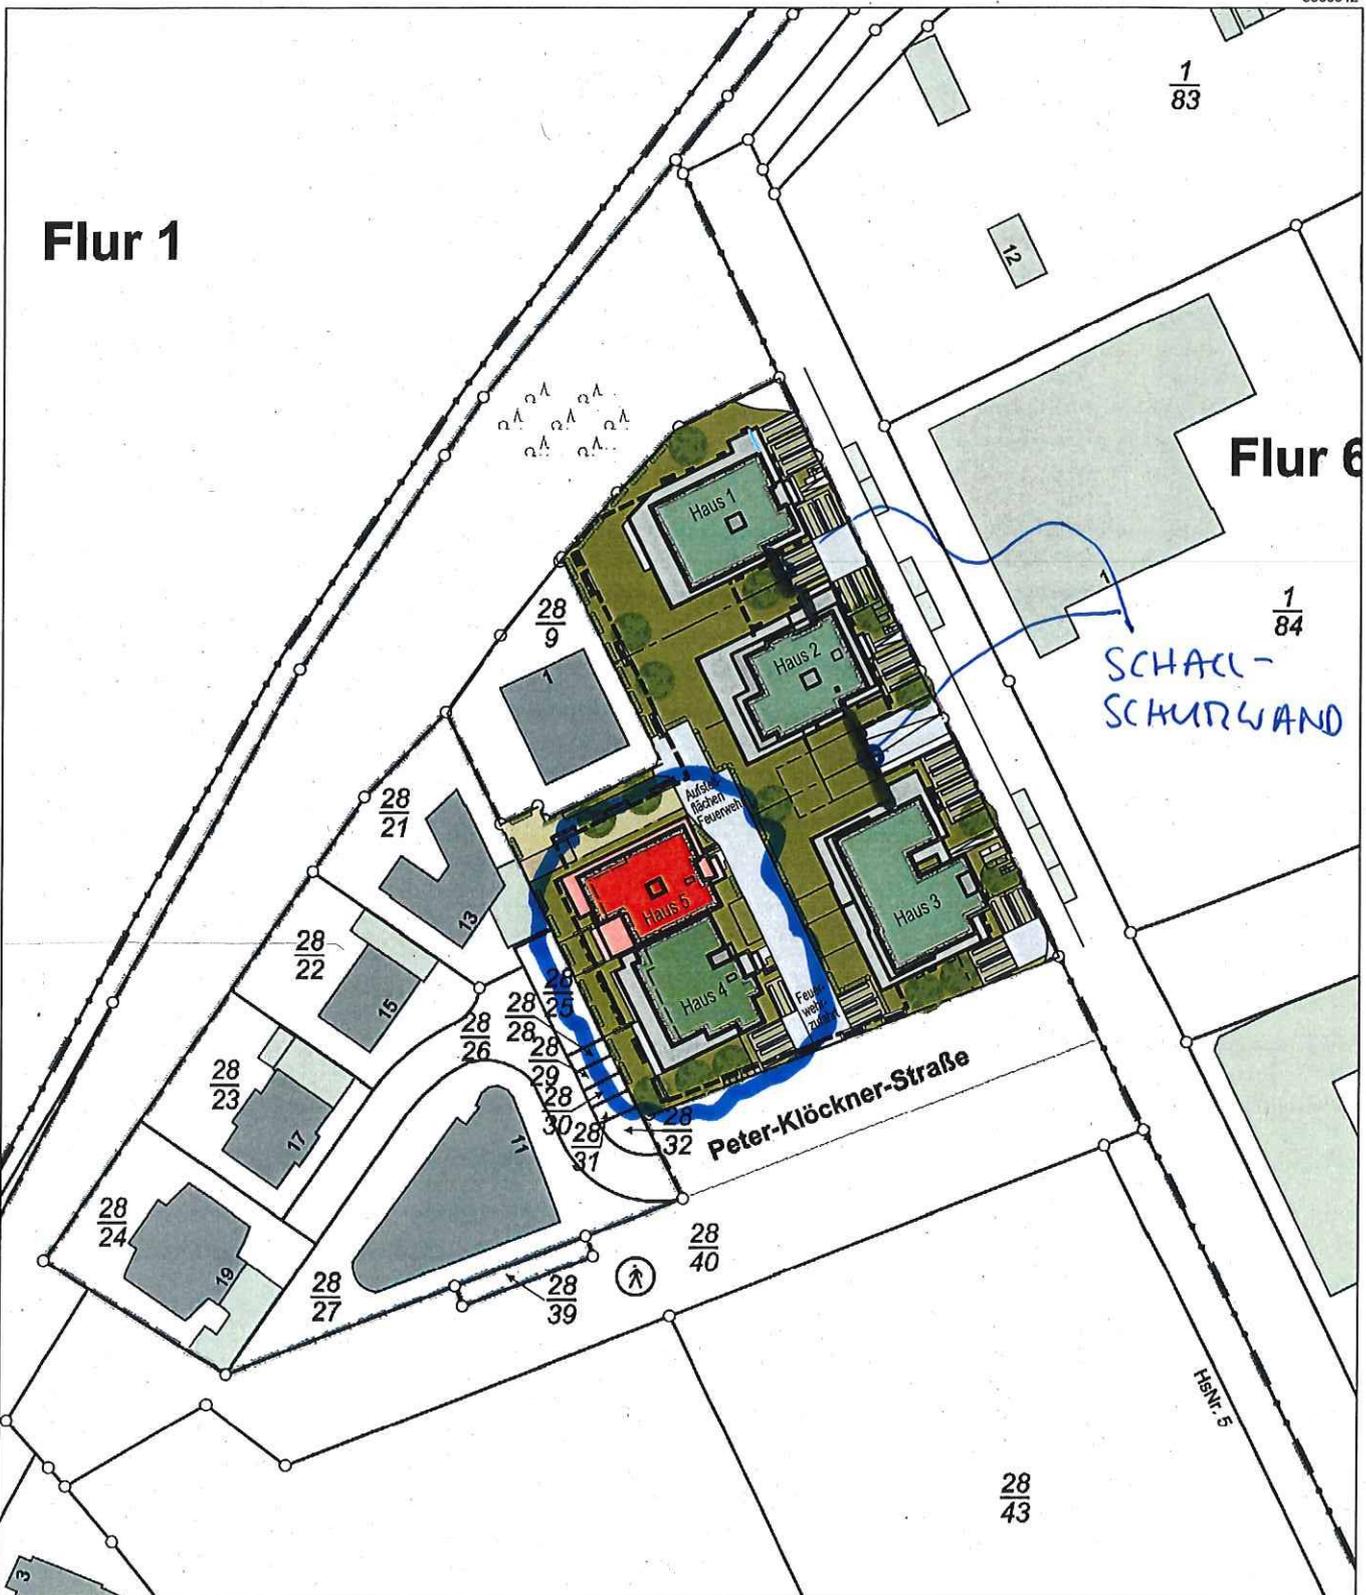


5580312

32398400

32398220

5580102

Maßstab 1 : 1 000

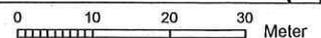

Vervielfältigungen für eigene Zwecke sind zugelassen. Eine unmittelbare oder mittelbare Vermarktung, Umwandlung oder Veröffentlichung der Geobasisinformationen bedarf der Zustimmung der zuständigen Vermessungs- und Katasterbehörde (§12 Landesgesetz über das amtliche Vermessungswesen).

Hergestellt durch Öffentlich best. Vermessungsingenieur Dipl.-Ing. (FH) Manfred Buchholz
Befugnis eingeräumt am 24.11.2009 durch Landesamt für Vermessung und Geobasisinformation Rheinland-Pfalz.

Unternehmenszentrale
Alfredstraße 150
D - 45131 Essen
Tel. : +49 (0) 201 50790-0
Fax : +49 (0) 201 50790-199
Mail: info@thelen-gruppe.de

Betriebsstätte
Leipziger Straße 12-18
D – 34260 Kaufungen
Tel. : +49 (0)561 95120-0
Mail: info@stahlglas.de

Anprechpartner: Andreas Chwala
Unser Zeichen: 2001 Chw
Durchwahl: 0172-5695206
Mail: chwala@stahlglas.de

01.09.2020.

BV MFH Peter-Klößner-Straße, 56073 Koblenz Schallschutzwand

Sehr geehrte!

unter Bezugnahme auf unser laufendes Vertragsverhältnis und die bisherige Korrespondenz können wir Ihnen wie folgt im Bezug auf die Liefertermine angeben:

Wie bereits im Frühjahr mitgeteilt, waren durch den Coronastillstand mit massiven Liefer- und Betriebsablaufstörungen zu rechnen. Da dies unvorhersehbar war, stellte es vereinbarungsgemäß einen Tatbestand der höheren Gewalt dar.

Daher war uns die Benennung eines verbindlichen Liefertermins bis dato nicht möglich. Nun, nach Erledigung des überhängenden Teils der Störungen in der Zulieferung und den damit verbundenen Betriebsabläufen, haben wir die Verfahrensläufe konkretisieren können.

Aus o.g. Gründen sind wir nun in der Lage, Ihnen einen Montagebeginn der Arbeiten für den November/Dezember 2020 mitzuteilen. Die Arbeiten werden dann voraussichtlich im Februar 2021 fertiggestellt sein. Wir bitten um Verständnis, dass wir den für August 2020 vorgesehenen Montagetermin entsprechend korrigieren müssen.

Mit freundlichen Grüßen

Lamparter GmbH & Co. KG

