


ANSICHT OST | VON NAGELSGASSE AUS | OPTION A




MÖGLICHE FASSADENMATERIALIEN

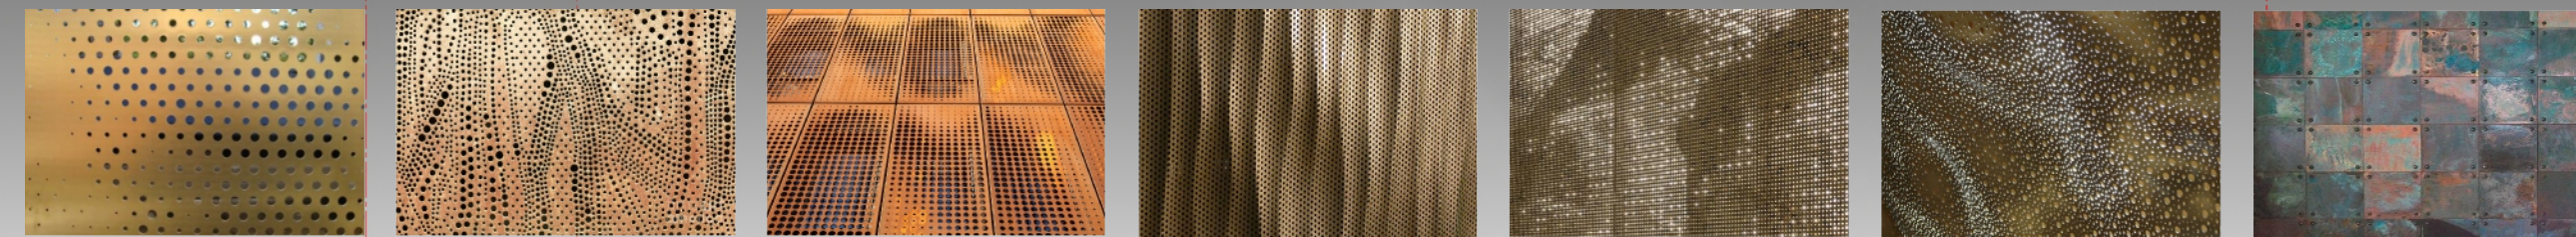

ANSICHT OST | VON NAGELSGASSE AUS | OPTION B



MÖGLICHE FASSADENMATERIALIEN

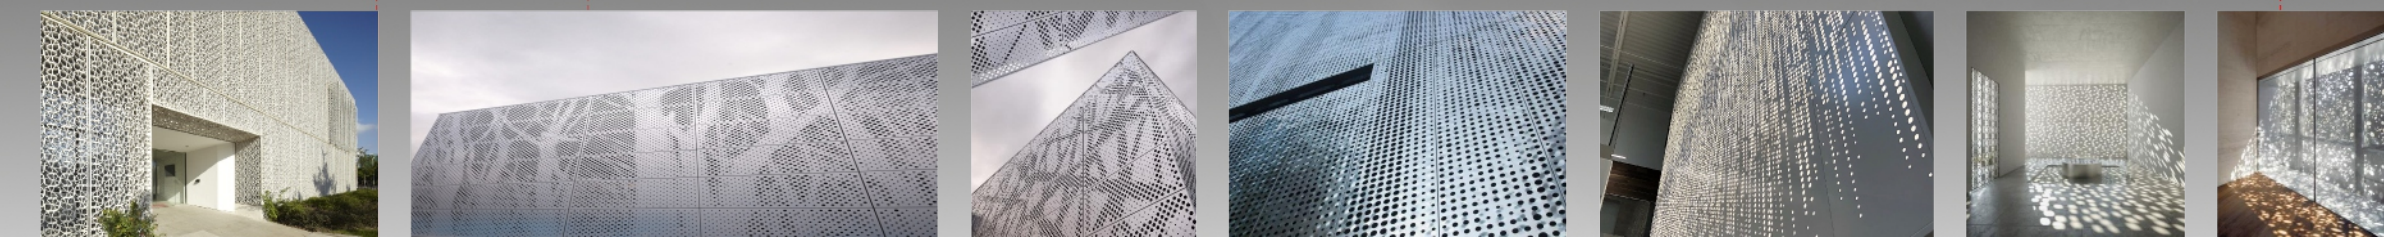

Anlage 4
Ansicht Ost
Hochbunker

PROJEKT-NR. PROJEKT 18-0201 TAYHUS HOCHBUNKER NAGELSGASSE HOTEL FIRMUNGSTRASSE 56068 KOBLENZ	BAUHERR EINSTEIN HOTELS REAL ESTATE GMBH FIRMUNGSTRASSE 2 56068 KOBLENZ	GENERALPLANUNG ARCHITEKT VON CANAL ARCHITEKTUR + GENERALPLANUNG GMBH TORHAUS AM KASTORPLATZ 5 56068 KOBLENZ TEL.: 0261 / 97 44 6 - 0 FAX: 0261 / 97 44 6 - 20	STADTPLANUNG B-PLAN-ERSTELLUNG KOCKS CONSULT GMBH BERATENDE INGENIEURE STEGEMANSTR. 32 - 38 56068 KOBLENZ TEL.: 0261 / 13 02 - 0 FAX: 0261 / 13 02 - 400	PLANINHALT VORHABEN- UND ERSCHLIEßUNGSPLAN ANSICHT OST VON NAGELSGASSE AUS GESEHEN IN ZWEI GESTALTUNGSVARIANTEN
BEARBEITER ERSTELLT AUSDRUCK	GE SC 29.07.2020 29.07.2020	MASSSTAB PLAN-NR. 1:250 VEP - 7		