
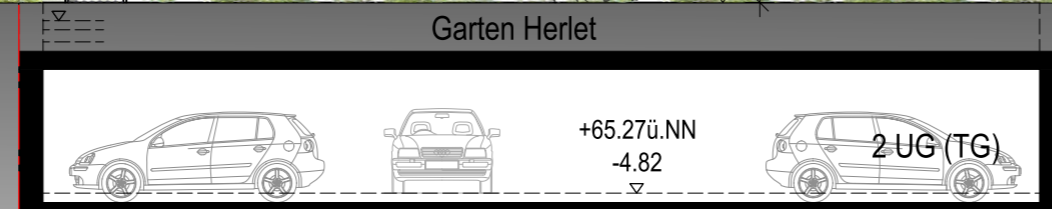



ANSICHT NORD FIRMUNGSTRASSE

Grundstücksgrenze

Grundstücksgrenze

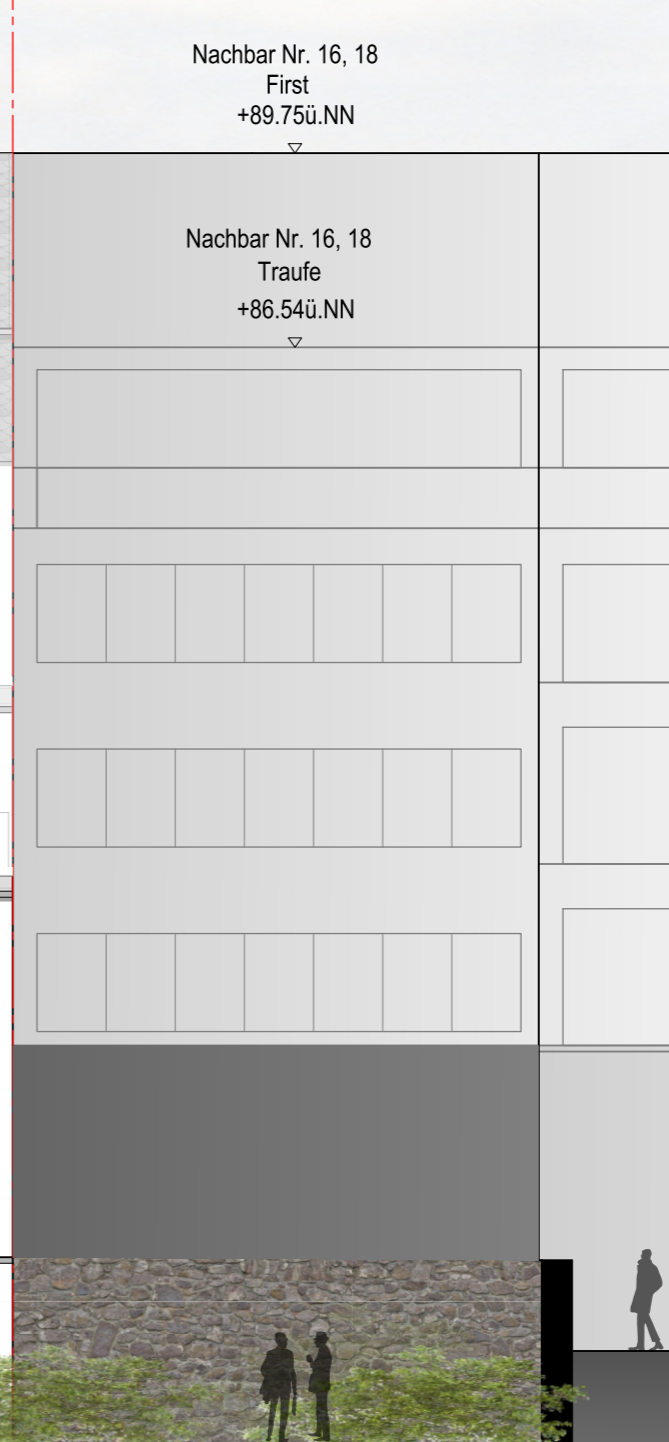

MÖGLICHE FASSADENMATERIALIEN

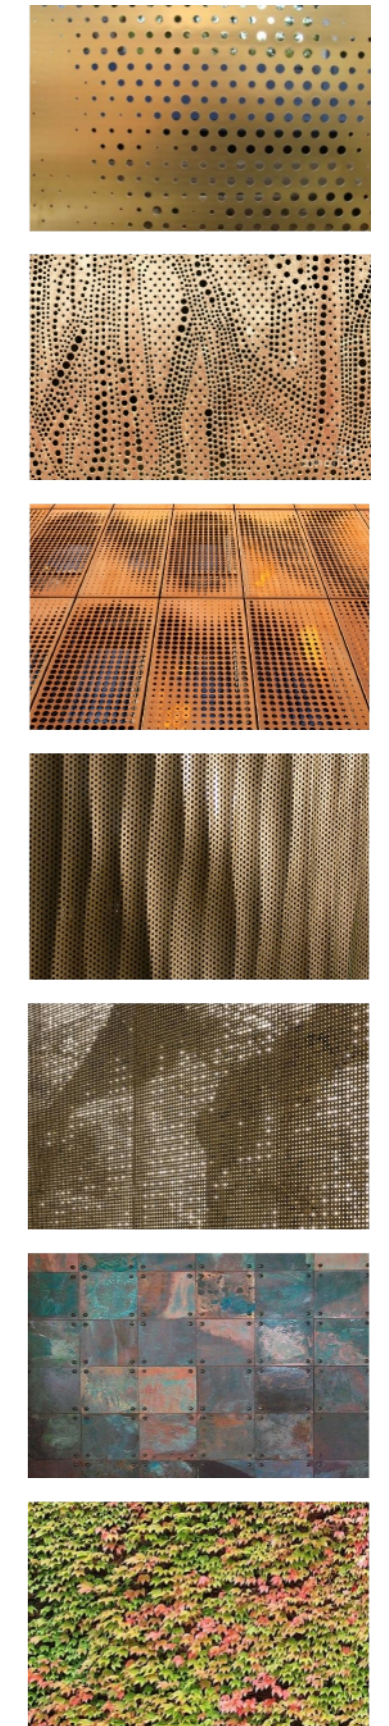

Anlage 6
Ansicht Nord Firmungstraße vom Garten Herlet aus

PROJEKT-NR. PROJEKT 18-0201 TAYHUS HOCHBUNKER NAGELSGASSE HOTEL FIRMUNGSTRASSE 56068 KOBLENZ	BAUHERR EINSTEIN HOTELS REAL ESTATE GMBH FIRMUNGSTRASSE 2 56068 KOBLENZ	GENERALPLANUNG ARCHITEKT VON CANAL ARCHITEKTUR + GENERALPLANUNG GMBH TORHAUS AM KASTORPLATZ 5 56068 KOBLENZ TEL: 0261 / 97 44 6 - 0 FAX: 0261 / 97 44 6 - 20	STADTPLANUNG B-PLAN-ERSTELLUNG KOCKS CONSULT GMBH BERATENDE INGENIEURE STEGEMANSTR. 32 - 38 56068 KOBLENZ TEL.: 0261 / 13 02 - 0 FAX: 0261 / 13 02 - 400	PLANINHALT ANSICHT NORD FIRMUNGSTRASSE VOM GARTEN HERLET AUS GESEHEN
LEISTUNGSPHASE VORHABEN- UND ERSCHLIEBUNGSPLAN BEBAUUNGSPLAN Nr. 337				BEARBEITER ERSTELLT AUSDRUCK
				GE SC 19.10.2020 19.10.2020
				MASSSTAB PLAN-NR. 1:125 1458