

S

Grundstücksgrenze


Grundstücksgrenze

Grundstücksgrenze

Grundstücksgrenze

Grundstücksgrenze

Grundstücksgrenze

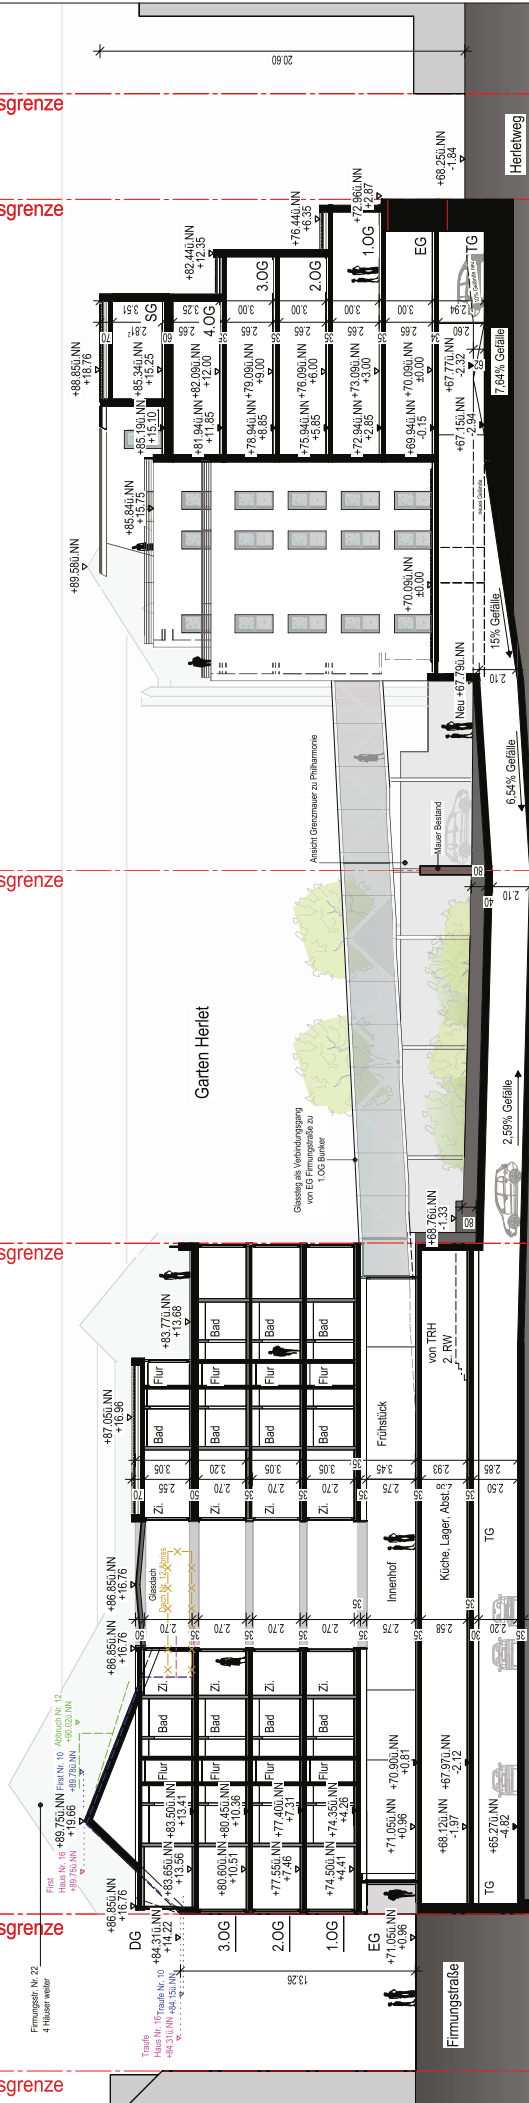

Herlehweg

Firmingsstraße

# Anlage 1

## Schnitt Gesamtvorhaben Stand Einleitungsbeschluss

PROJEKTEUR / PROJEKT	BAUHER	LEISTUNGSPHASE	PLANNHALT
			SCHNITT GESAMT
18-0201 TAYLUS HOCHRIEKER MANGELGASSE/HERLET EG HOTEL FIRMUNGSSTRASSE 56068 KOBLENZ	EINSTEIN HOTELS REAL ESTATE GMBH FIRMUNGSSTRASSE 2 56068 KOBLENZ	UNTERSCHRIFT BAUHER	UNTERSCHRIFT ARCHITECT
			UNTERSCHRIFT ARCHITECT
<p style="text-align: center;"><b>VORABZUG</b></p>		<p style="text-align: center;"><b>VORABZUG</b></p>	ENT - URSPLANUNG LPH3 GENERALP.LANING ARCHITECT VON CANAL ARCHITEKTUR + GENERALPLANUNG GMBH TORHAUS AM KASTORPLATZ 5   56068 KOBLENZ TEL. 0261 797 44 6 - 0   FAX: 0261 797 44 6 - 20
			BEARBEITER GE ISC MASSSTAB 1:250 ERSTELLT 11.02.2020 PLAN-NR. PL - 1211 AUSDRUCK 11.02.2020