ANSICHT OST | VON NAGELSGASSE AUS | OPTION A

MÖGLICHE FASSADENMATERIALIEN

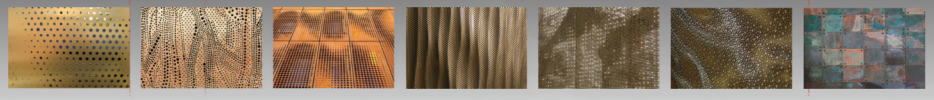

ANSICHT OST | VON NAGELSGASSE AUS | OPTION B

MÖGLICHE FASSADENMATERIALIEN

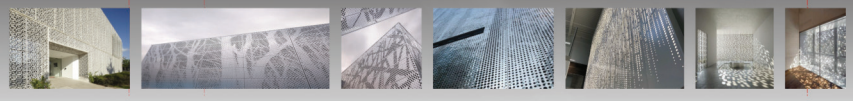

Anlage 4
Ansicht Ost
Hochbunker

PROJEKTNR. | PROJECT	BAUHERR	GENERALPLANUNG | ARCHITEKT	STADTPLANUNG | B-PLAN-ERSTELLUNG	PLANINHALT
18-0201 | TAYHUS HOCHBUNKER NAGELSGASSE HOTEL FIRMUNGSTRASSE 56068 KOBLENZ	EINSTEIN HOTELS REAL ESTATE GMBH FIRMUNGSTRASSE 2 56068 KOBLENZ	VON CANAL ARCHITEKTUR + GENERALPLANUNG GMBH TORHAUS AM KASTORPLATZ 5 | 56068 KOBLENZ TEL: 0261 / 97 44 6 - 0 | FAX: 0261 / 97 44 6 - 20	KOCKS CONSULT GMBH BERATENDE INGENIEURE STEGEMANNSTR. 32 - 38 | 56068 KOBLENZ TEL.: 0261 / 13 02 - 0 | FAX: 0261 / 13 02 - 400	VORHABEN- UND ERSCHLIEßUNGSPLAN ANSICHT OST | VON NAGELSGASSE AUS GESEHEN IN ZWEI GESTALTUNGSVARIANTEN
LEISTUNGSPHASE VORHABEN- UND ERSCHLIEßUNGSPLAN BEBAUUNGSPLAN Nr. 337				BEARBEITER GE | SC MASSSTAB 1:250 ERSTELLT 29.07.2020 PLAN-NR. VEP - 7 AUSDRUCK 29.07.2020