

**ANSICHT NORD
FIRMUNGSTRASSE**

Nachbar Nr. 10
First
+90.02ü.NN

Nachbar Nr. 10
Traufe
+87.17ü.NN

Grundstücksgrenze

+86.85ü.NN
+16.76

+84.31ü.NN
+14.22

+80.95ü.NN
+10.86

+77.80ü.NN
+7.71

+74.50ü.NN
+4.41

+71.50ü.NN
+1.41

+68.12ü.NN
-1.17


+65.27ü.NN
-4.82

+66.42ü.NN

+65.27ü.NN
-4.82

PROJEKTAR | PROJEKT
18-0201 | TAYLUS HOCHBUNKER NAGELSGASSE
HOTEL FIRMUNGSTRASSE
56068 KOBLENZ
LEISTUNGSPHASE
VORHABEN- UND ERSCHLIEßUNGSPLAN
BEBAUUNGSPLAN Nr. 337

**MÖGLICHE
FASSADENMATERIALIEN**

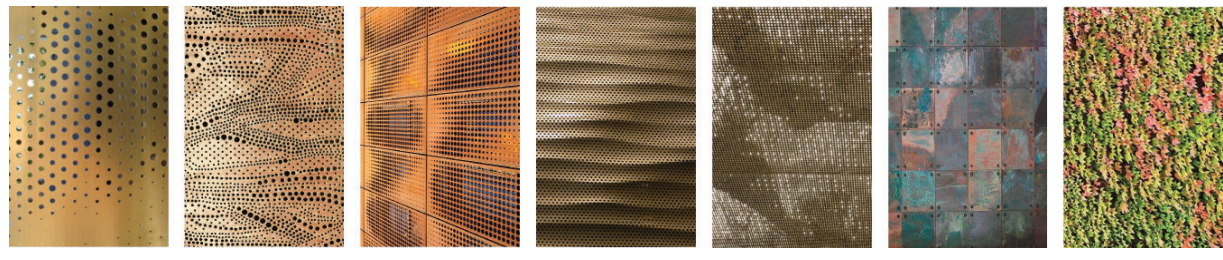

Nachbar Nr. 16, 18
First
+89.75ü.NN

Nachbar Nr. 16, 18
Traufe
+86.54ü.NN

Grundstücksgrenze

+83.65ü.NN
+13.56

+77.55ü.NN
+7.46

+74.50ü.NN
+4.41

+71.50ü.NN
+1.41

+68.12ü.NN
-1.17

+65.27ü.NN
-4.82

+66.42ü.NN

+65.27ü.NN
-4.82

BAUHERR
EINSTEIN HOTELS REAL ESTATE GMBH
FIRMUNGSTRASSE 2
56068 KOBLENZ

GENERALPLANUNG | ARCHITEKT
VON CANAL
ARCHITEKTUR + GENERALPLANUNG GMBH
TORHAUS AM KASTORPLATZ 5 | 56068 KOBLENZ
TEL: 0261 / 97 44 6 - 0 | FAX: 0261 / 97 44 6 - 20

STADTPLANUNG | B-PLAN-ERSTELLUNG
KOCKS CONSULT GMBH
BERATENDE INGENIEURE
STEGENWALDSTR. 32 - 38 | 56068 KOBLENZ
TEL.: 0261 / 13 02 - 0 | FAX: 0261 / 13 02 - 400

PLANINHALT
ANSICHT NORD | FIRMUNGSTRASSE
VOM GARTEN HERLET AUS GEGEHEN

BEARBEITER
ERSTELLT
AUSDRUCK
GE | SC
19.10.2020
PLAN-NR.
MASSSTAB
1:125
1458

Anlage 6

Ansicht Nord Firmungstraße vom Garten Herlet aus

Garten Herlet



2 UG (TG)