




Friedhof Neuendorf

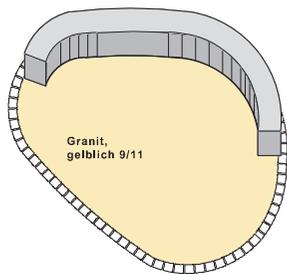

"Sitzinsel"

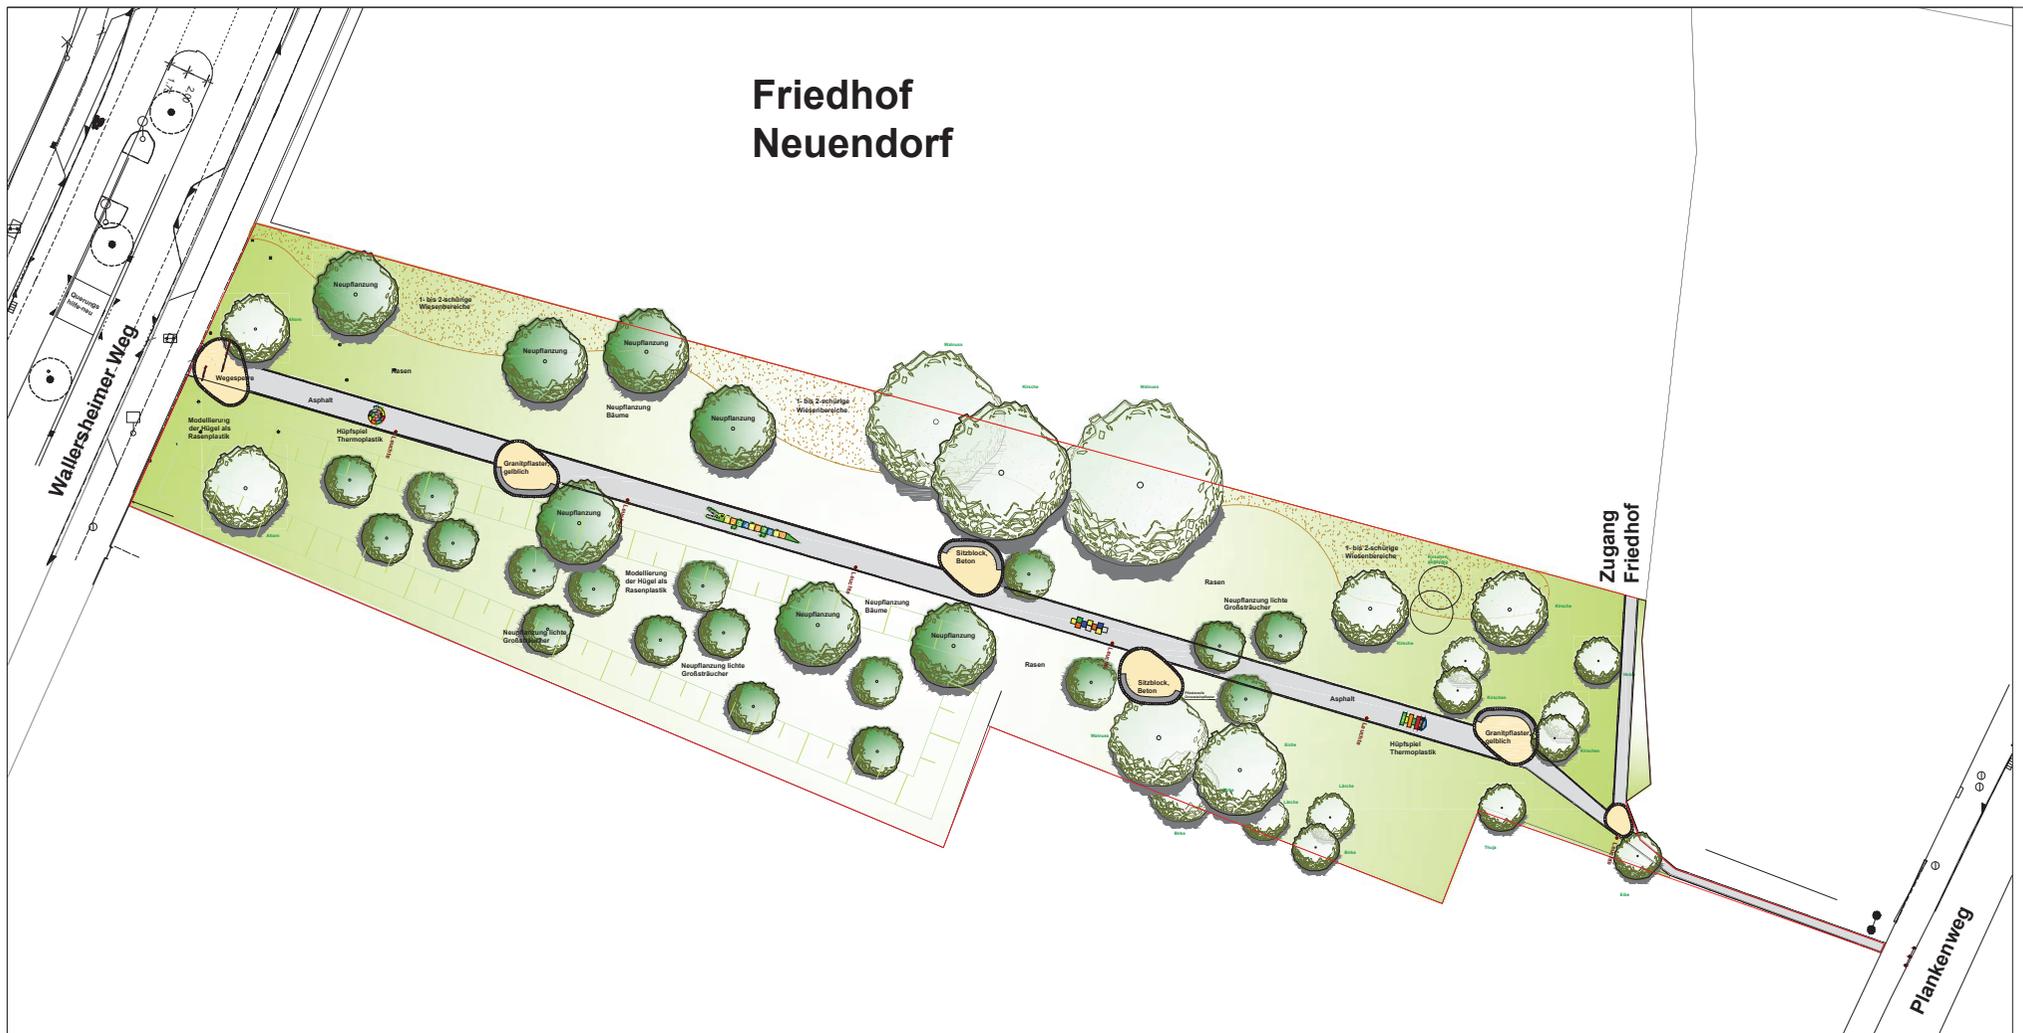

Granitpflaster, gelblich

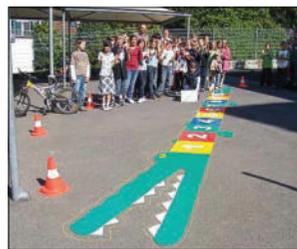

Krokodil, Fa. Monta Systems

Amt/EB	23	36	60	61	62	63	65	66	67	80	85
gesehen											
abgestimmt											
Ausschuss	am	Ergebnis		am	Ergebnis						
ALB FB IV											

FBA IV											
H/FA											
Sachrat											

Dipl.-Ing. FRANK SCHWABOLD
 Ingenieur für Landschaftsarchitektur, DdL
 Max-Planck-Str. 35A 55128 KOBLENZ
 Tel. 0261 15751 Fax 0261 15751-100

Datum: 30.08.2018
 bearbeitet: SC
 gezeichnet: SC
 geprüft:

Stadt Koblenz
 Eigenbetrieb Grünflächen und Bestattungswesen
 Fachamt

Projekt
Soziale Stadt Koblenz-Neuendorf
 Wegeverbindung zur Willi-Graf-Schule

Titel
Entwurfs- und Ausbauplan
 Planstand 30.08.2018

Maßstab
 1:250

Plan-Nr.
E 1.1

Bearbeiter