


Aufhebungsplan Friedhof Neuendorf

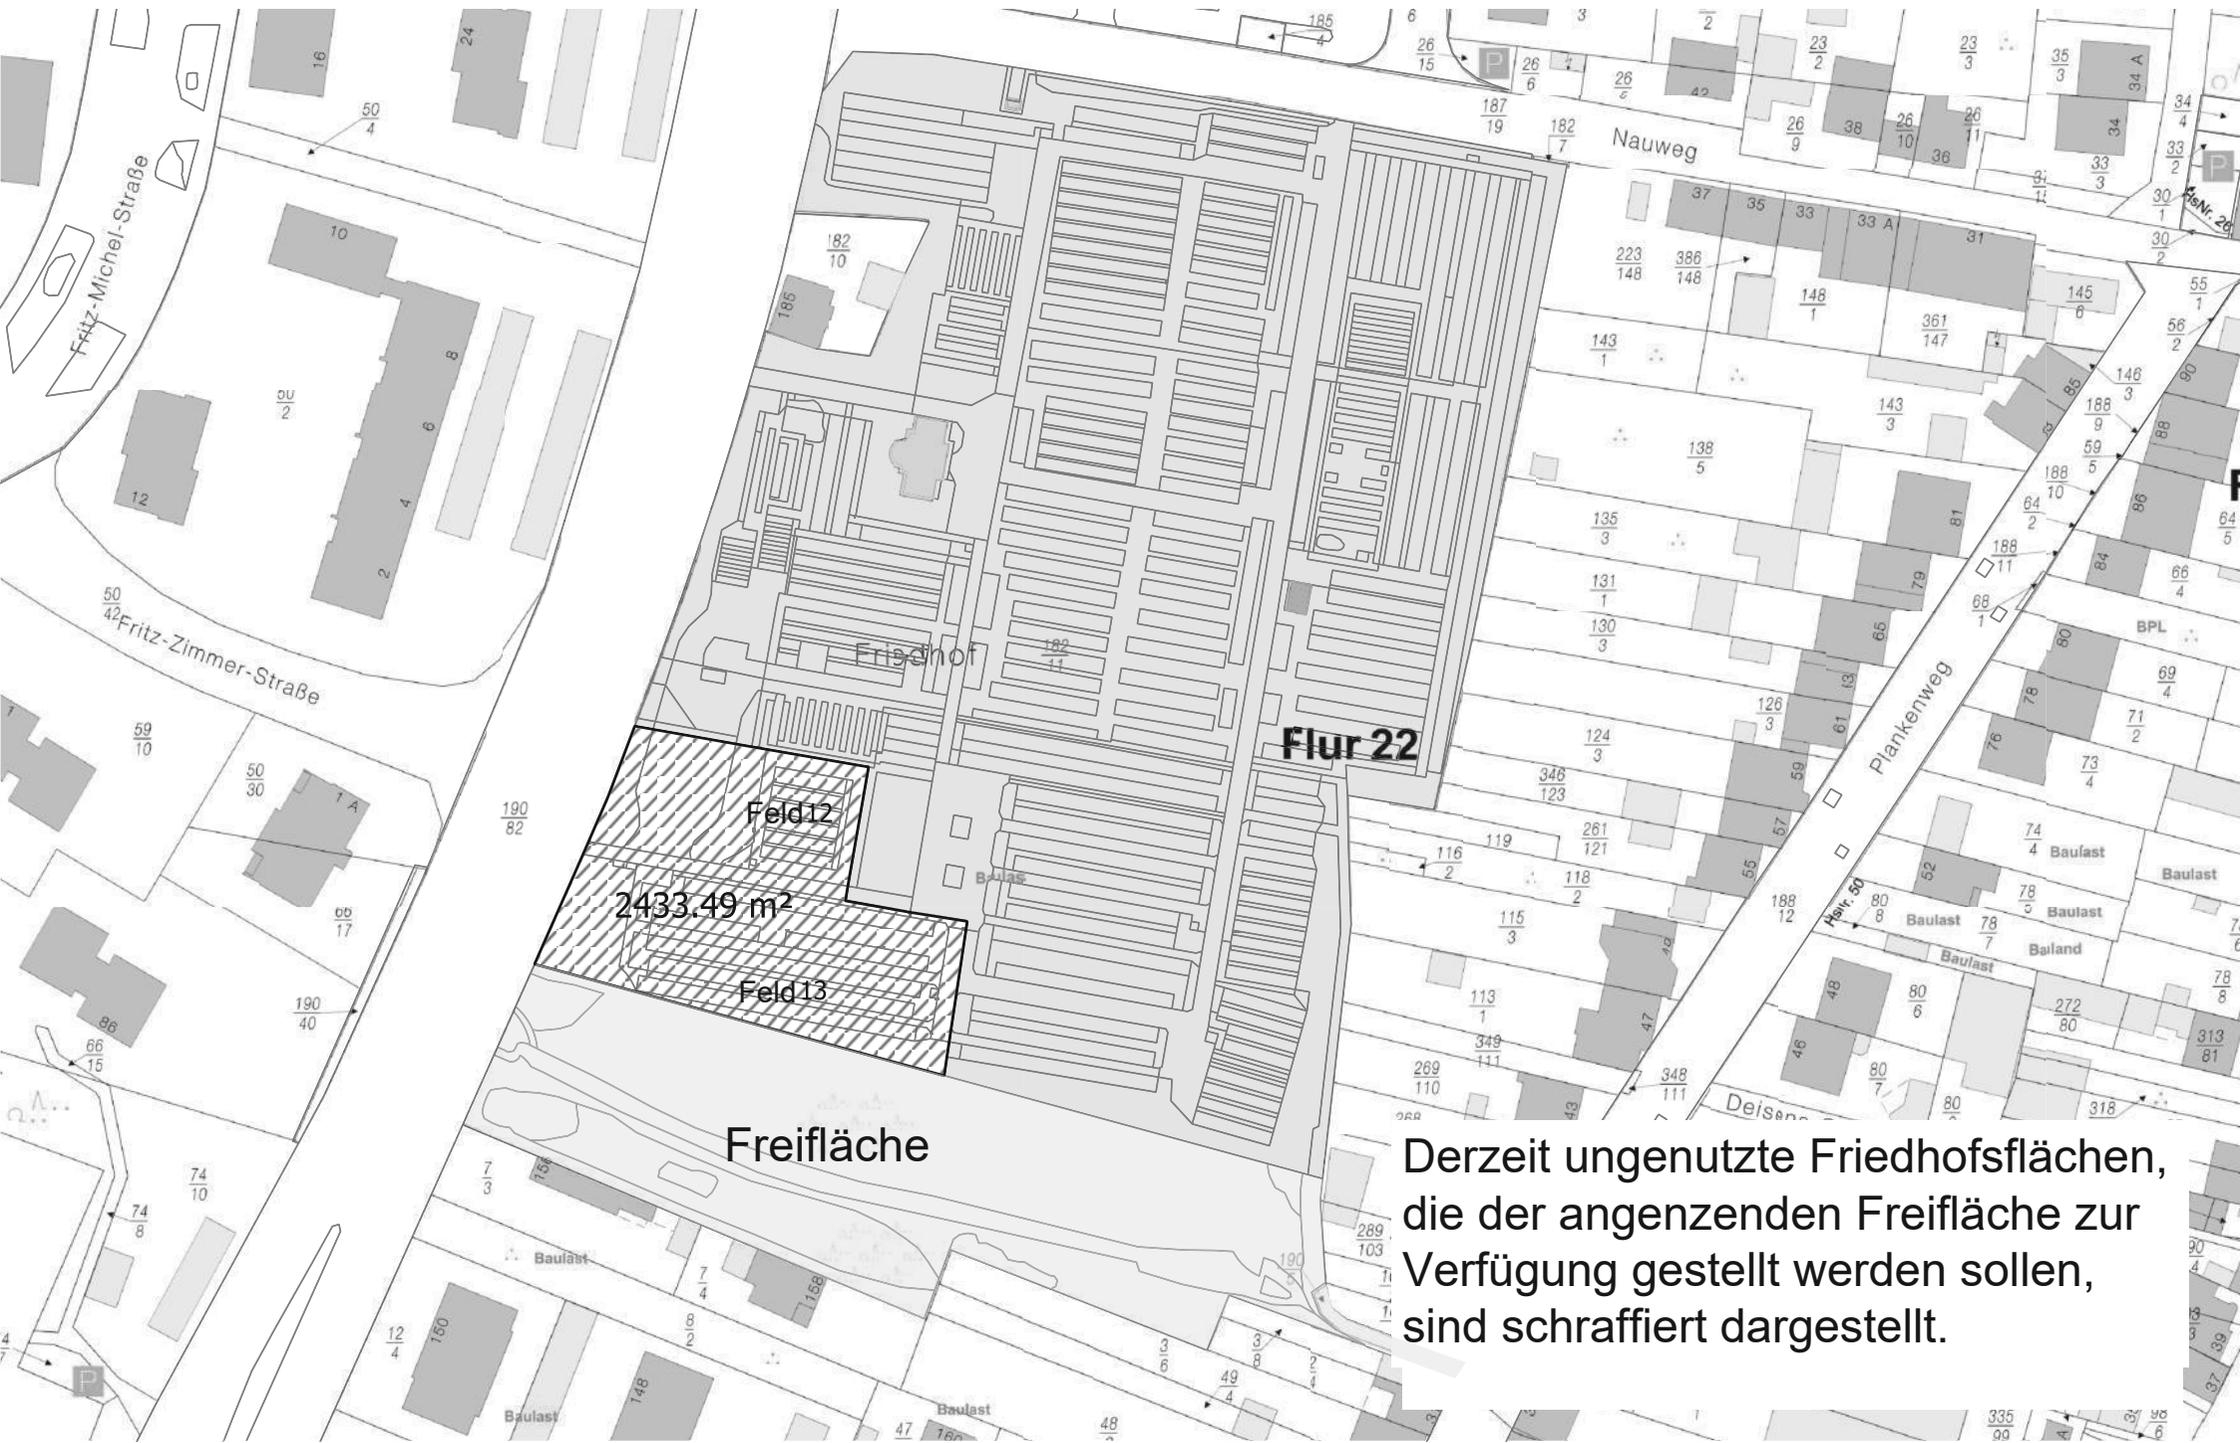

Derzeit ungenutzte Friedhofsflächen, die der angrenzenden Freifläche zur Verfügung gestellt werden sollen, sind schraffiert dargestellt.