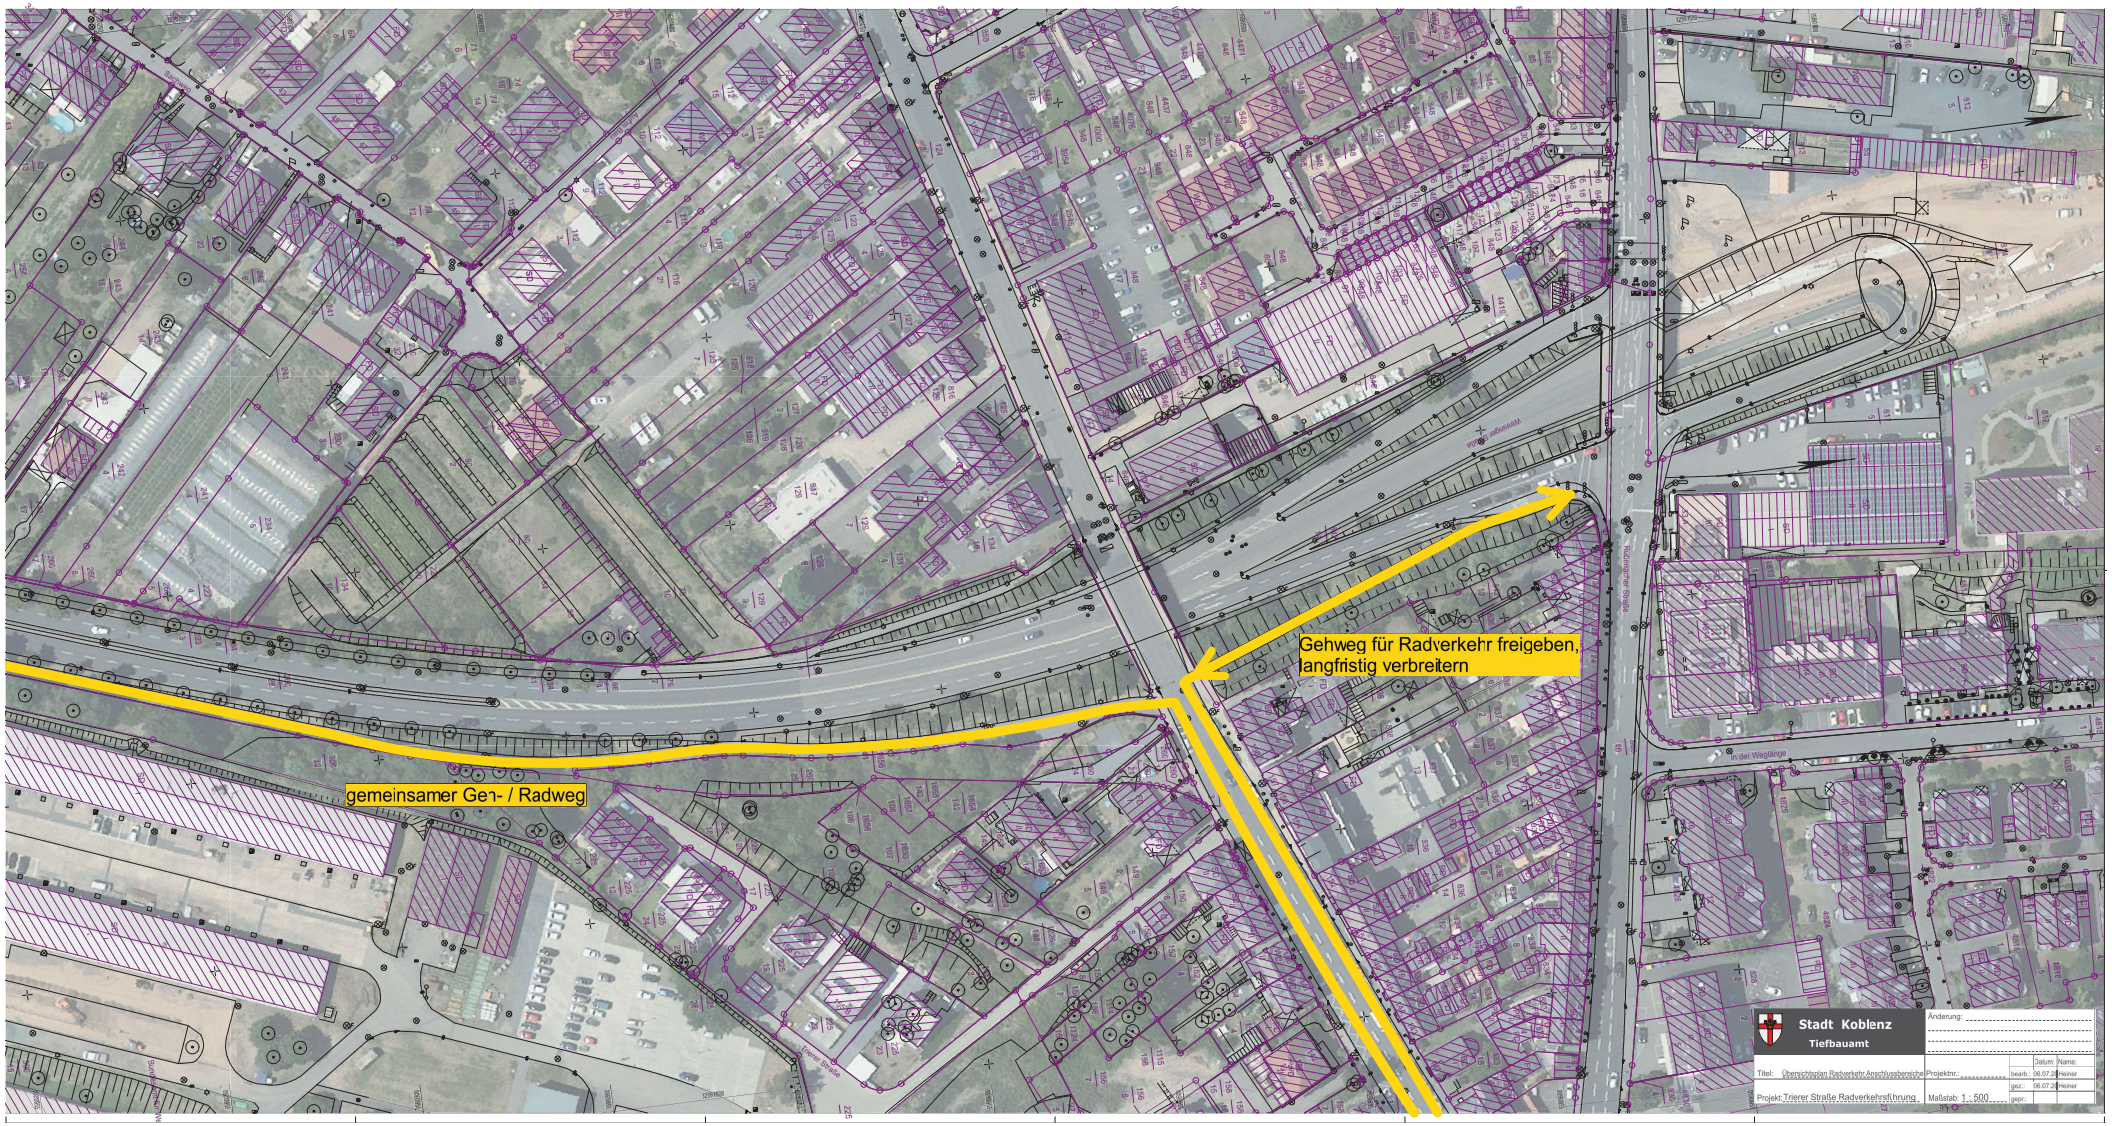
Gehweg für Radverkehr freigeben, langfristig verbreitern
gemeinsamer Geh- / Radweg
Stadt Koblenz
Tiefbauamt
Änderung:
Titel: Übersichtsplan Radverkehr Anschlussbereiche
Projekt: Trierer Straße Radverkehrsführung
Projektnr.:
Maßstab: 1 : 500
bearb.: 06.07.2
gez.: 06.07.2
gepr.:
Datum
Name:
Heiner
Heiner