


# ANSICHT NORD FIRMUNGSTRASSE

Grundstücksgrenze

Grundstücksgrenze



## MÖGLICHE FASSADENMATERIALIEN

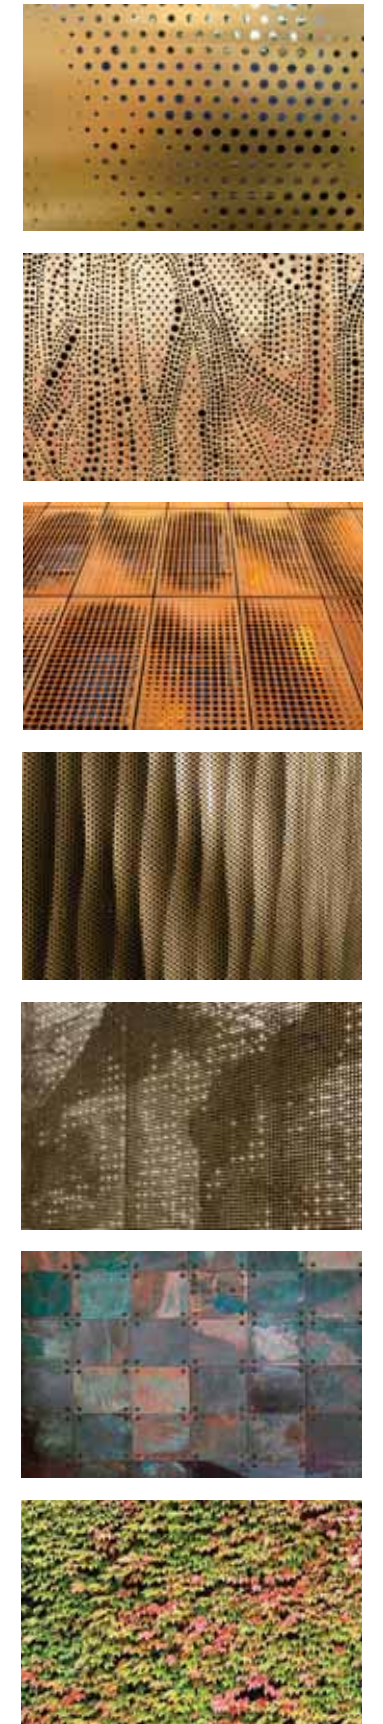

PROJEKT-NR. | PROJEKT  
18-0201 | TAYHUS HOCHBUNKER NAGELSGASSE  
HOTEL FIRMUNGSTRASSE  
56068 KOBLENZ

LEISTUNGSPHASE  
VORHABEN- UND ERSCHLIEBUNGSPLAN  
BEBAUUNGSPLAN Nr. 337

BAUHERR  
EINSTEIN HOTELS REAL ESTATE GMBH  
FIRMUNGSTRASSE 2  
56068 KOBLENZ

GENERALPLANUNG | ARCHITEKT  
VON CANAL  
ARCHITEKTUR + GENERALPLANUNG GMBH  
TORHAUS AM KASTORPLATZ 5 | 56068 KOBLENZ  
TEL.: 0261 / 97 44 6 - 0 | FAX: 0261 / 97 44 6 - 20

STADTPLANUNG | B-PLAN-ERSTELLUNG  
KOCKS CONSULT GMBH  
BERATENDE INGENIEURE  
STEGEMANSTR. 32 - 38 | 56068 KOBLENZ  
TEL.: 0261 / 13 02 - 0 | FAX: 0261 / 13 02 - 400

PLANINHALT  
ANSICHT NORD | FIRMUNGSTRASSE  
VOM GARTEN HERLET AUS GEGEBEN

BEARBEITER	GE   SC	MASSTAB	1:125
ERSTELLT	19.10.2020	PLAN-NR.	1458
AUSDRUCK	19.10.2020		