


Übersichtslageplan Kanalerneuerung/-sanierung "Im Schilt"

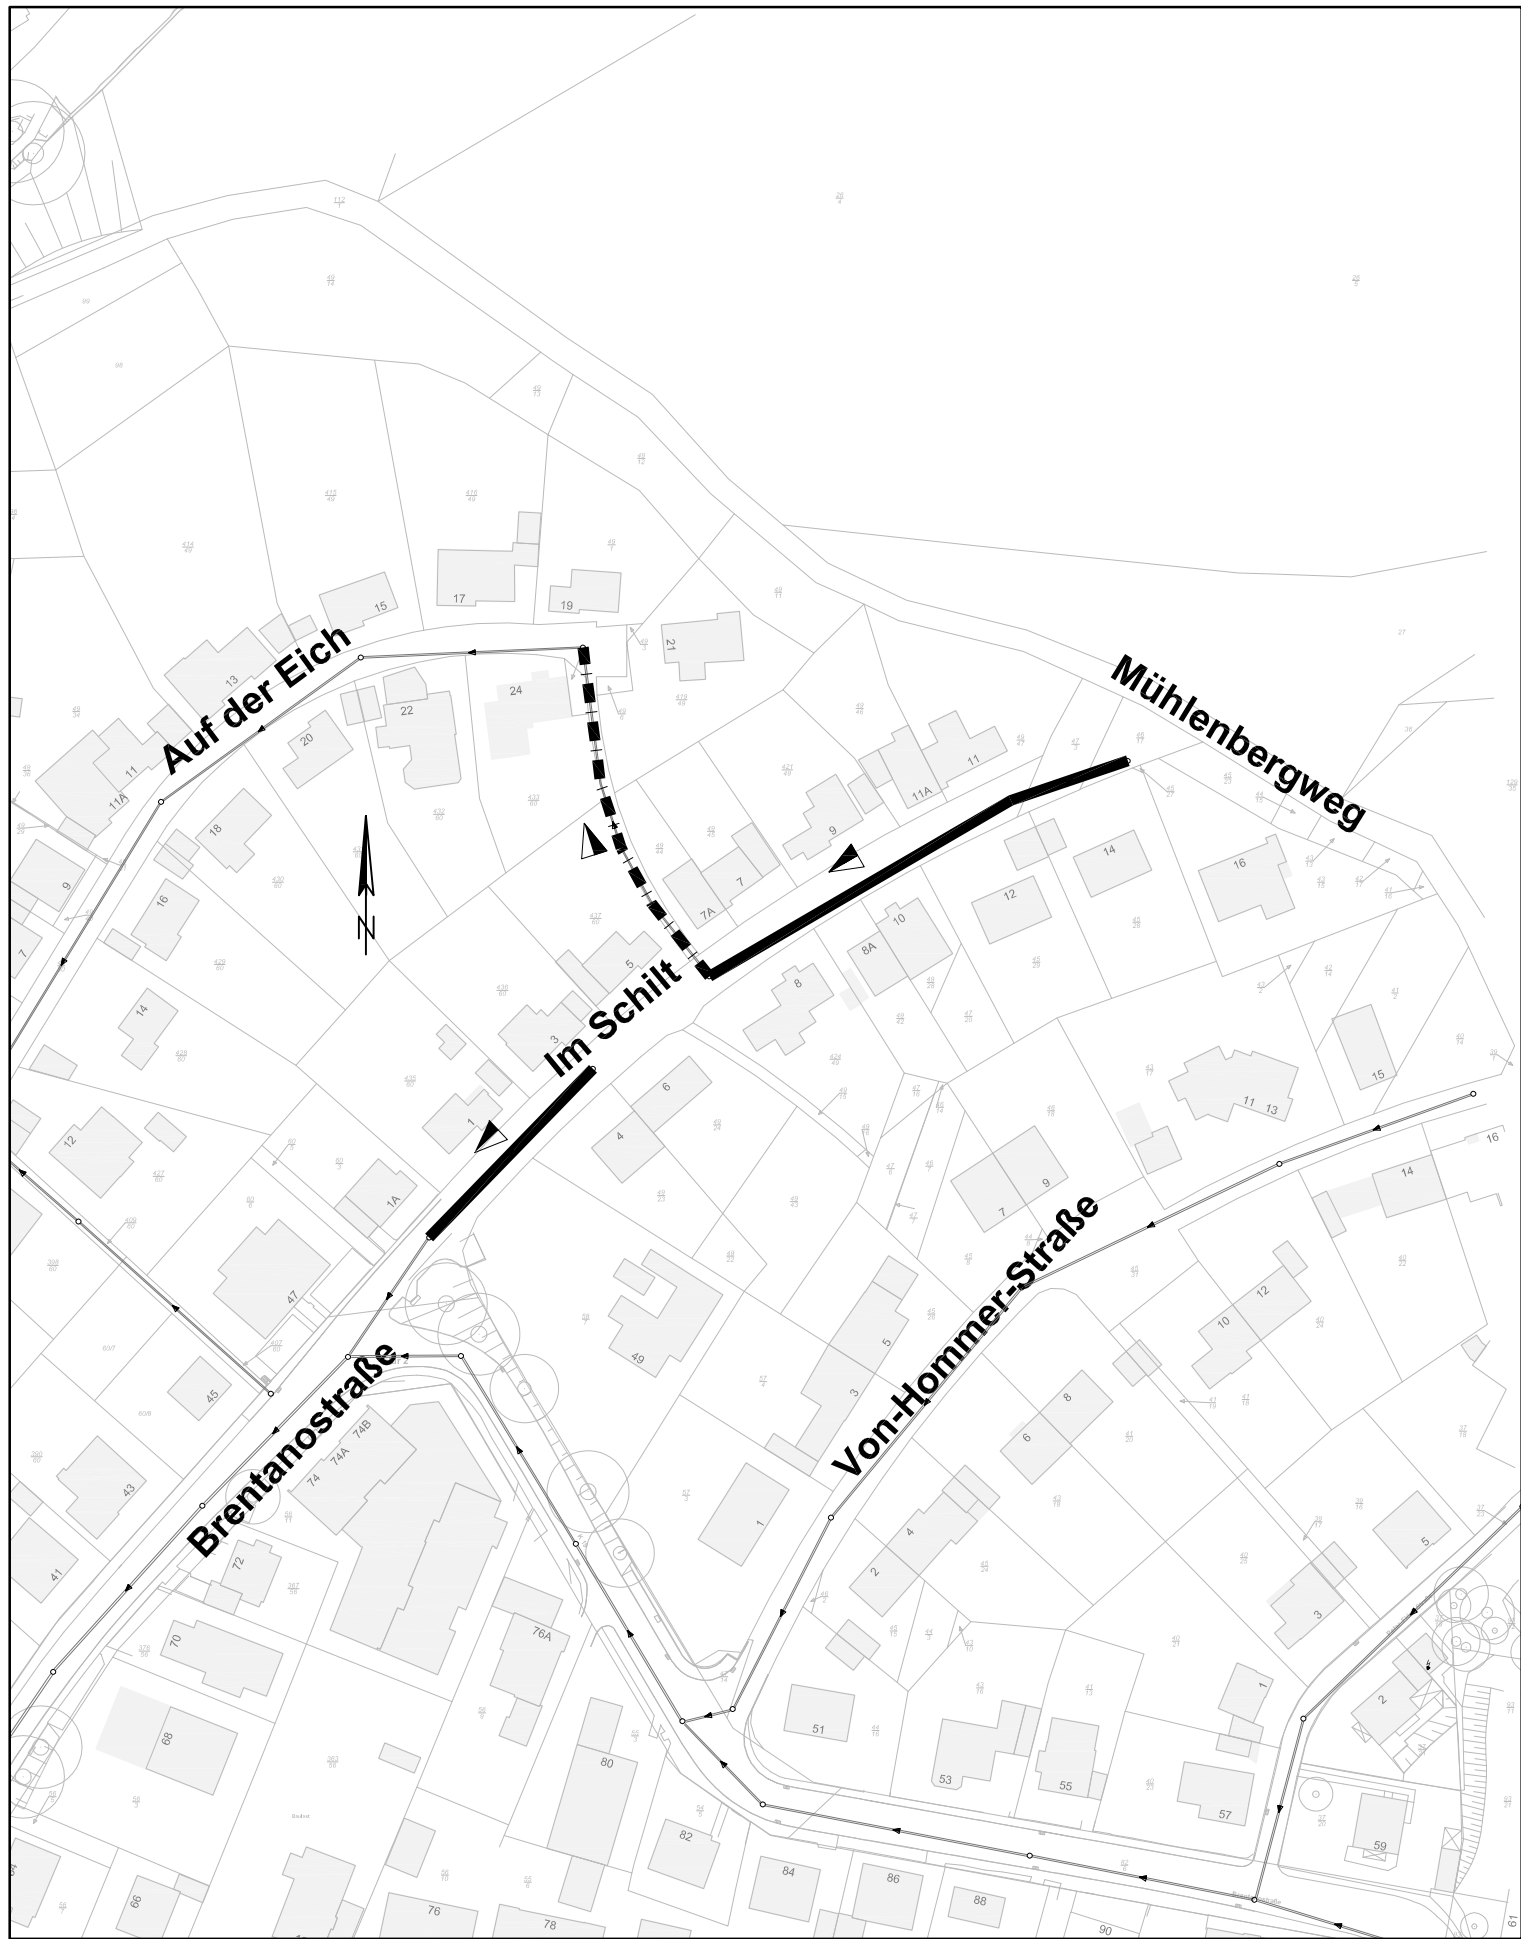

- Erneuerung MW-Kanal
- Sanierung MW-Kanal