



ANSICHT SÜD-OST

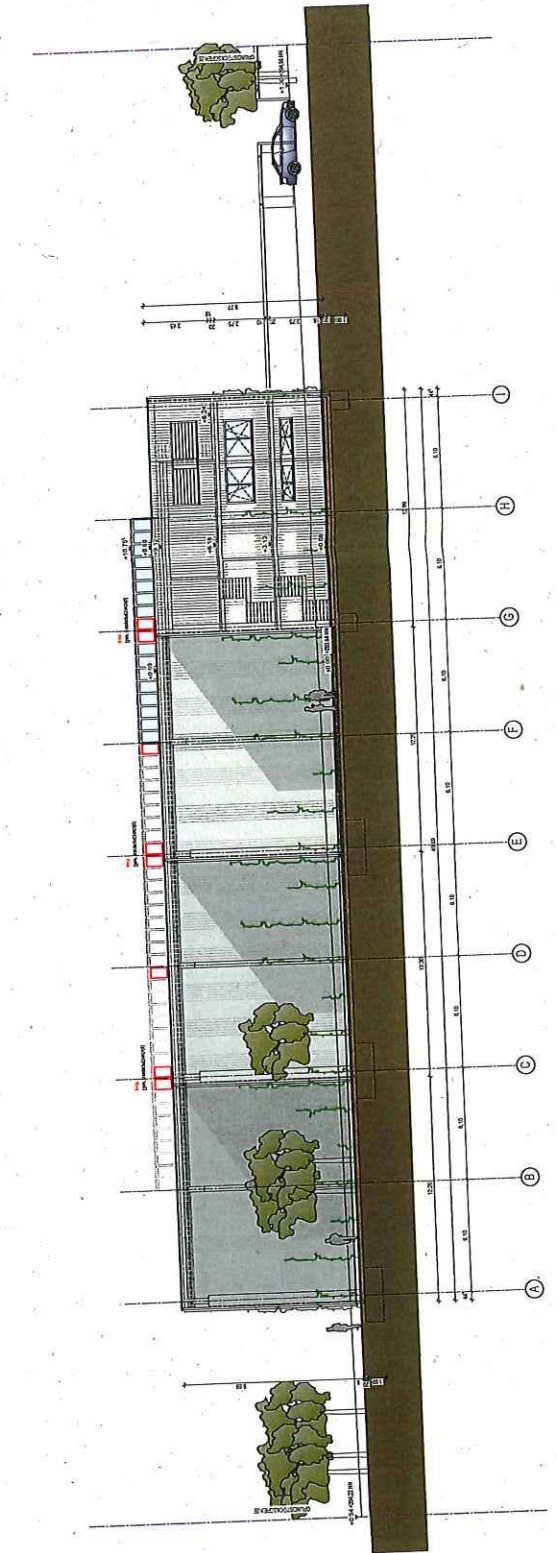

ANSICHT NORD-OST

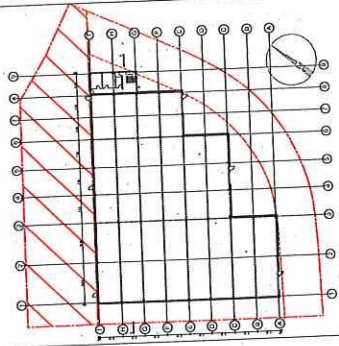

LAGEPLAN 1:500


DES ENTWURFS MIT BESTIMMTEM BESTIMMUNG DER PLANER UND ÜBERBEWAHRUNGSGEBÜR. VEREINBARUNG UND VEREINBARUNG AN FÜR DIESE PLANER UND ÜBERBEWAHRUNGSGEBÜR. ÜBERBEWAHRUNGSGEBÜR UND ÜBERBEWAHRUNGSGEBÜR. ÜBERBEWAHRUNGSGEBÜR UND ÜBERBEWAHRUNGSGEBÜR.

PROJEKT NEUBAU EINES BÜRO- UND LAGERGEBÄUDES


BAUHER

LEITUNGSPERSONE GENEHMIGUNGSPLANUNG
 BAUTEIL ANSICHTEN
 PLANNUMMER SÜD-OST
 NORD-OST


MASSSTAB DATUM GZL PROJEKTNR. PLANNUMMER
 1:100 14.07.2020 HE LS 2019_485 G_003

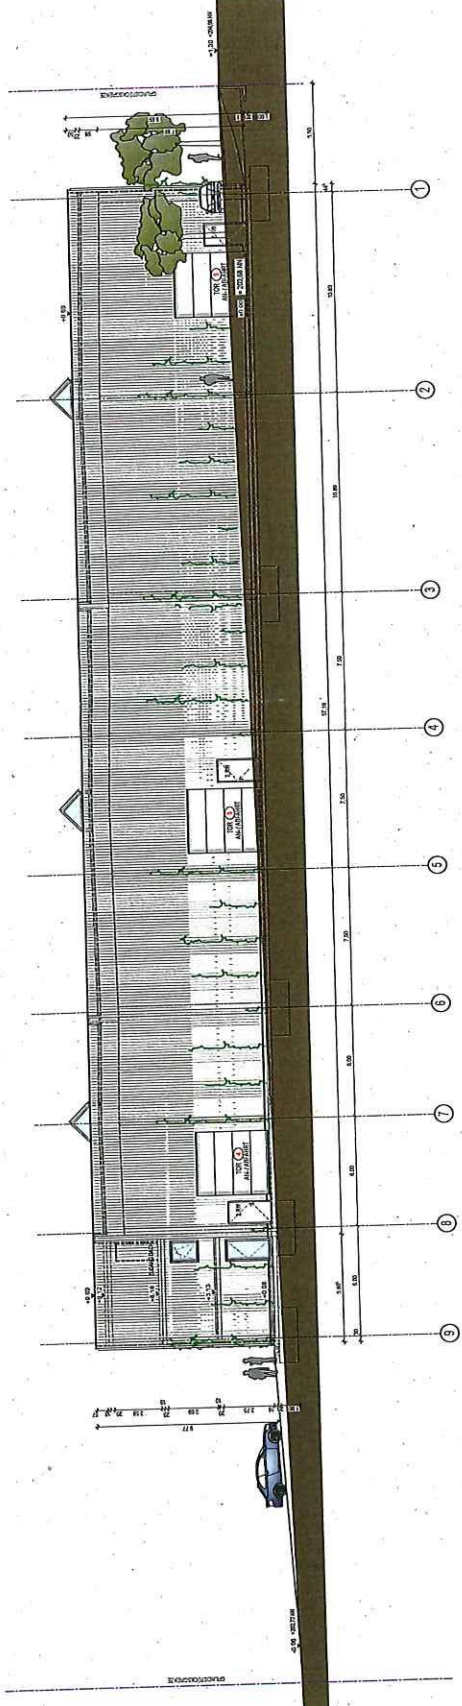

ANSICHT NORD-WEST

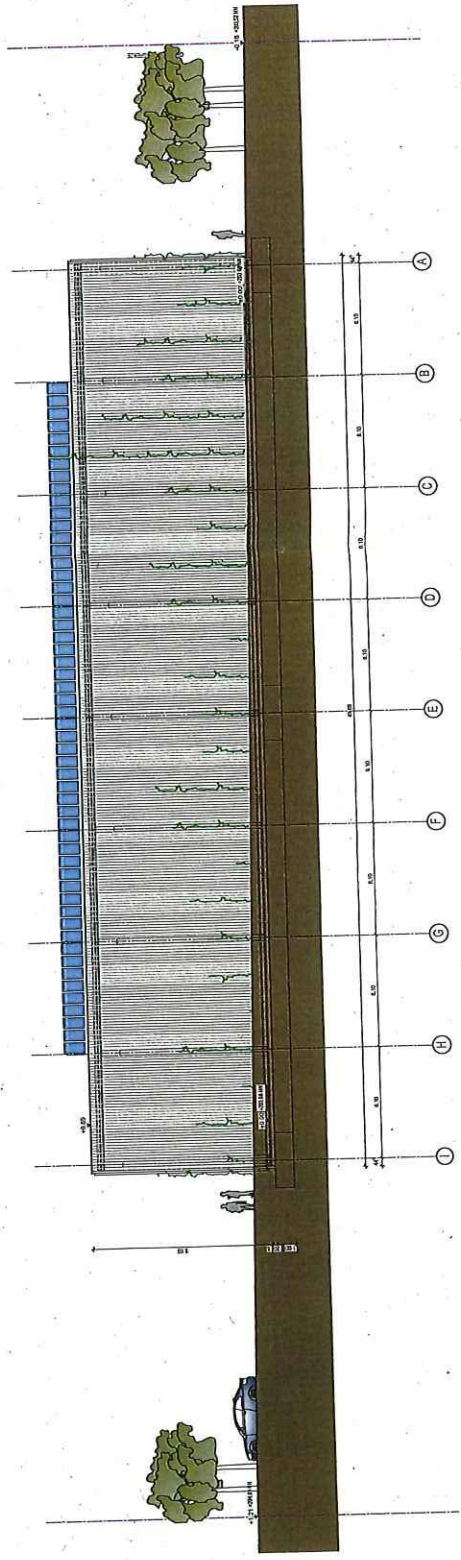

ANSICHT SÜD-WEST

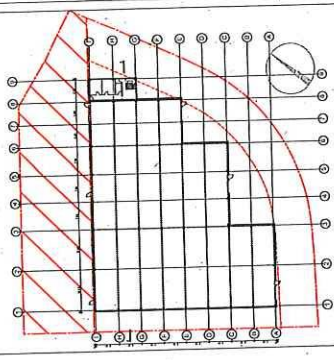

LAGEPLAN 1:500

BEREITUNG: PT GEMEINSCHAFTSBEREITUNG UND ARCHIT. PLANBEREITUNG UND VERARBEITUNG
 VERLEBUNG: ARCHIT. PLANBEREITUNG UND VERARBEITUNG
 VERLEBUNG: ARCHIT. PLANBEREITUNG UND VERARBEITUNG

PROJEKT NEUBAU EINES BÜRO- UND LAGERGEBÄUDES

BAUWERK

LEITUNGSPERSON	GENEHMIGUNGSPLANUNG
BAUTEIL	ANSICHTEN
PLANNUMMER	NORD-WEST SÜD-WEST

MESSSTAB 1:100
 DATUM 14.07.2020
 GZ PROJEKTUR
 HE 1.3.2016 d&E
 PLANNRUMMER C. 004