


Grundriss
EG Übersicht

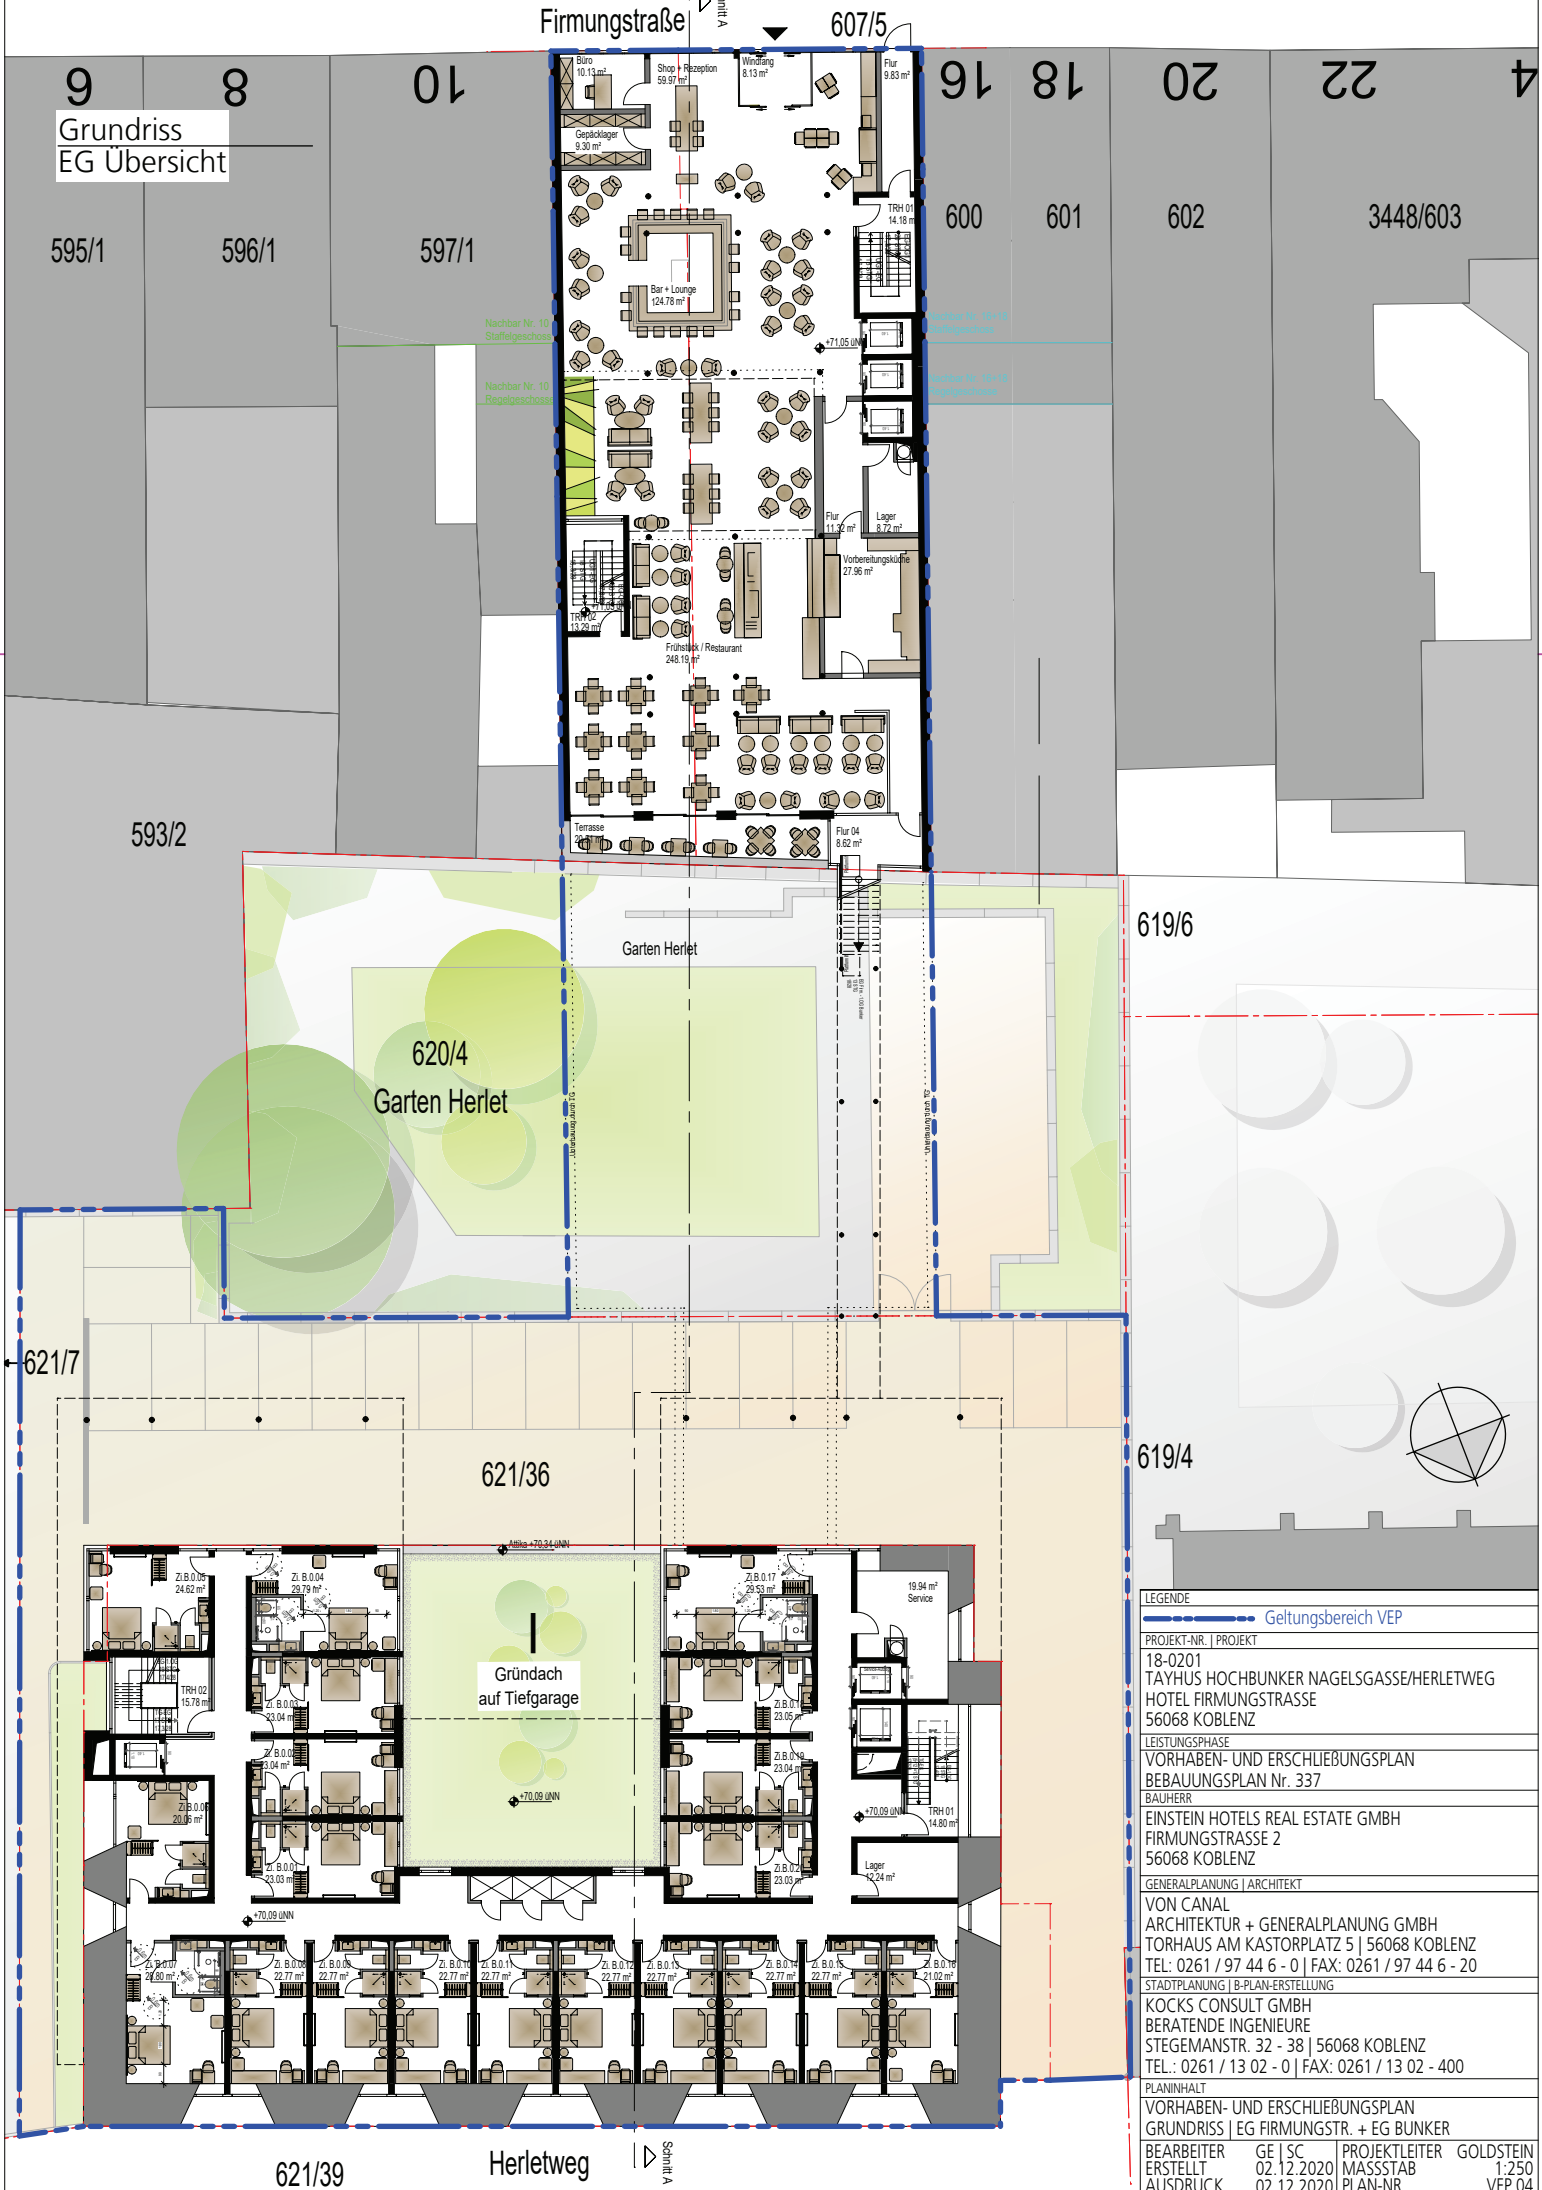

LEGENDE			
— Geltungsbereich VEP			
PROJEKT-NR. PROJEKT			
18-0201 TAYHUS HOCHBUNKER NAGELSGASSE/HERLETWEG HOTEL FIRMUNGSTRASSE 56068 KOBLENZ			
LEISTUNGSPHASE			
VORHABEN- UND ERSCHLIEßUNGSPLAN BEBAUUNGSPLAN Nr. 337			
BAUHERR			
EINSTEIN HOTELS REAL ESTATE GMBH FIRMUNGSTRASSE 2 56068 KOBLENZ			
GENERALPLANUNG ARCHITEKT			
VON CANAL ARCHITEKTUR + GENERALPLANUNG GMBH TORHAUS AM KASTORPLATZ 5 56068 KOBLENZ TEL: 0261 / 97 44 6 - 0 FAX: 0261 / 97 44 6 - 20			
STADTPLANUNG B-PLAN-ERSTELLUNG			
KOCKS CONSULT GMBH BERATENDE INGENIEURE STEGEMANSTR. 32 - 38 56068 KOBLENZ TEL.: 0261 / 13 02 - 0 FAX: 0261 / 13 02 - 400			
PLANINHALT			
VORHABEN- UND ERSCHLIEßUNGSPLAN GRUNDRISS EG FIRMUNGSTR. + EG BUNKER			
BEARBEITER	GE SC	PROJEKTLEITER	GOLDSTEIN
ERSTELLT	02.12.2020	MASSSTAB	1:250
AUSDRUCK	02.12.2020	PLAN-NR.	VEP 04