


ANSICHT SÜD | BUNKER  
VOM GARTEN HERLET AUS GESEHEN



MÖGLICHE  
FASSADENMATERIALIEN

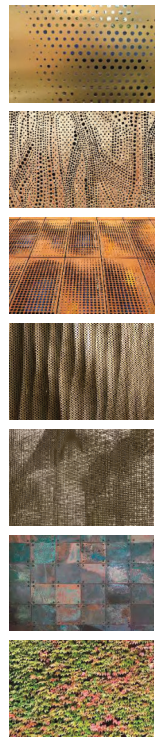

PROJEKT NR.   PROJEKT	BAUHER	GENERALPLANUNG   ARCHITEKT	STADTPLANUNG   B-PLANERSTELLUNG	BLAUNUMMER
18-0201   TAYHUS HOCHBUNKER NAGELSGASSE HOTEL FIRMUNGSTRASSE 56068 KOBLENZ	EINSTEIN HOTELS REAL ESTATE GMBH FIRMUNGSTRASSE 2 56068 KOBLENZ	VON CANAL ARCHITEKTUR + GENERALPLANUNG GMBH TORHAUS AM KASTORPLATZ 5   56068 KOBLENZ TEL: 0261 / 97 44 6 - 0   FAX: 0261 / 97 44 6 - 20	KOCKS CONSULT GMBH BERATENDE INGENIEURE STEGEMANSTR. 32 - 38   56068 KOBLENZ TEL: 0261 / 13 02 - 0   FAX: 0261 / 13 02 - 400	ANSICHT SÜD   BUNKER VOM GARTEN HERLET AUS GESEHEN
LEISTUNGSPHASE VORHABEN- UND ERSCHLIEßUNGSPLAN BEBAUUNGSPLAN Nr. 337				BEARBEITET GE   SC ERSTELLT 02.12.2020 MASSSTAB 1:125 AUSDRUCK 02.12.2020 PLAN-NR. VEP 07