


ANSICHT OST | BUNKER  
VON NAGELSGASSE AUS GESEHEN



MÖGLICHE  
FASSADENMATERIALIEN

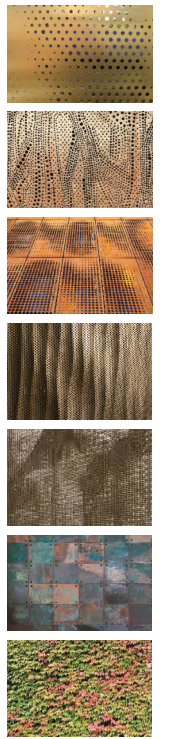

<b>PROJEKT NR.   PROJEKT</b> 18-0201   TAYHUS HOCHBUNKER NAGELSGASSE HOTEL FIRMININGSTRASSE 56068 KOBLENZ	<b>BAUHERR</b> EINESTEIN HOTELS REAL ESTATE GMBH FIRMININGSTRASSE 2 56068 KOBLENZ	<b>GENERALPLANUNG   ARCHITEKT</b> VON CANAL ARCHITEKTUR + GENERALPLANUNG GMBH TORHAUS AM KASTORPLATZ 5   56068 KOBLENZ TEL: 0261 / 97 44 6 - 0   FAX: 0261 / 97 44 6 - 20	<b>STADTPLANUNG   B-PLANERSTELLUNG</b> KOCKS CONSULT GMBH BERATENDE INGENIEURE STEGEMANSTR. 32 - 38   56068 KOBLENZ TEL.: 0261 / 13 02 - 0   FAX: 0261 / 13 02 - 400	<b>BLAUNUMMER</b> VORHABEN- UND ERSCHLIEßUNGSPLAN ANSICHT OST   BUNKER VON NAGELSGASSE AUS GESEHEN
<b>LEISTUNGSPHASE</b> VORHABEN- UND ERSCHLIEßUNGSPLAN BEBAUUNGSPLAN Nr. 337				<b>BEARBEITER</b> GE   SC ERSTELLT 02.12.2020 MASSSTAB 1:125 AUSDRUCK 10.12.2020 PLAN-NR. VEP 08