

ANSICHT NORD FIRMUNGSTRASSE

Grundstücksgrenze

Grundstücksgrenze

MÖGLICHE FASSADENMATERIALIEN

Nachbar Nr. 10
First
+90.02ü.NN

+89.75ü.NN
+19.66

Nachbar Nr. 16, 18
First
+89.75ü.NN

Nachbar Nr. 10
Traufe
+87.17ü.NN

+86.85ü.NN
+16.76

Nachbar Nr. 16, 18
Traufe
+86.54ü.NN

+84.31ü.NN
+14.22

+83.65ü.NN
+13.56

DG

+80.95ü.NN
+10.86

3.OG

+77.80ü.NN
+7.71

+77.55ü.NN
+7.46

2.OG

+75.85ü.NN
+5.76

1.OG

+74.50ü.NN
+4.41

EG

+71.50ü.NN
+1.41

+68.12ü.NN
-1.97


+68.42ü.NN

1.UG

Garten Herlet

+65.27ü.NN
-4.82

2 UG (TG)

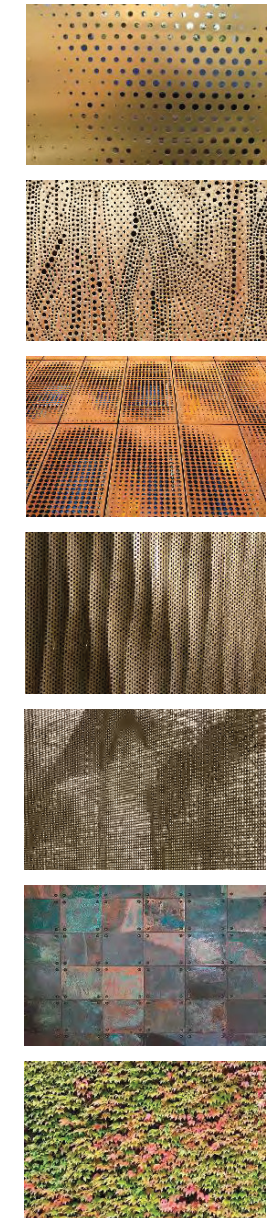

<p>PROJEKT-NR. PROJEKT 18-0201 TAYHUS HOCHBUNKER NAGELSGASSE HOTEL FIRMUNGSTRASSE 56068 KOBLENZ</p>	<p>BAUHERR EINSTEIN HOTELS REAL ESTATE GMBH FIRMUNGSTRASSE 2 56068 KOBLENZ</p>	<p>GENERALPLANUNG ARCHITEKT VON CANAL ARCHITEKTUR + GENERALPLANUNG GMBH TORHAUS AM KASTORPLATZ 5 56068 KOBLENZ TEL.: 0261 / 97 44 6 - 0 FAX: 0261 / 97 44 6 - 20</p>	<p>STADTPLANUNG B-PLAN-ERSTELLUNG KOCKS CONSULT GMBH BERATENDE INGENIEURE STEGEMANSTR. 32 - 38 56068 KOBLENZ TEL.: 0261 / 13 02 - 0 FAX: 0261 / 13 02 - 400</p>	<p>PLANNHALT ANSICHT NORD FIRMUNGSTRASSE VOM GARTEN HERLET AUS GESEHEN</p>
<p>LEISTUNGSPHASE VORHABEN- UND ERSCHLIEßUNGSPLAN BEBAUUNGSPLAN Nr. 337</p>				<p>BEARBEITER GE SC PROJEKTLEITER GOLDSTEIN ERSTELLT 02.12.2020 MASSSTAB 1:125 AUSDRUCK 02.12.2020 PLAN-NR. VEP 10</p>