
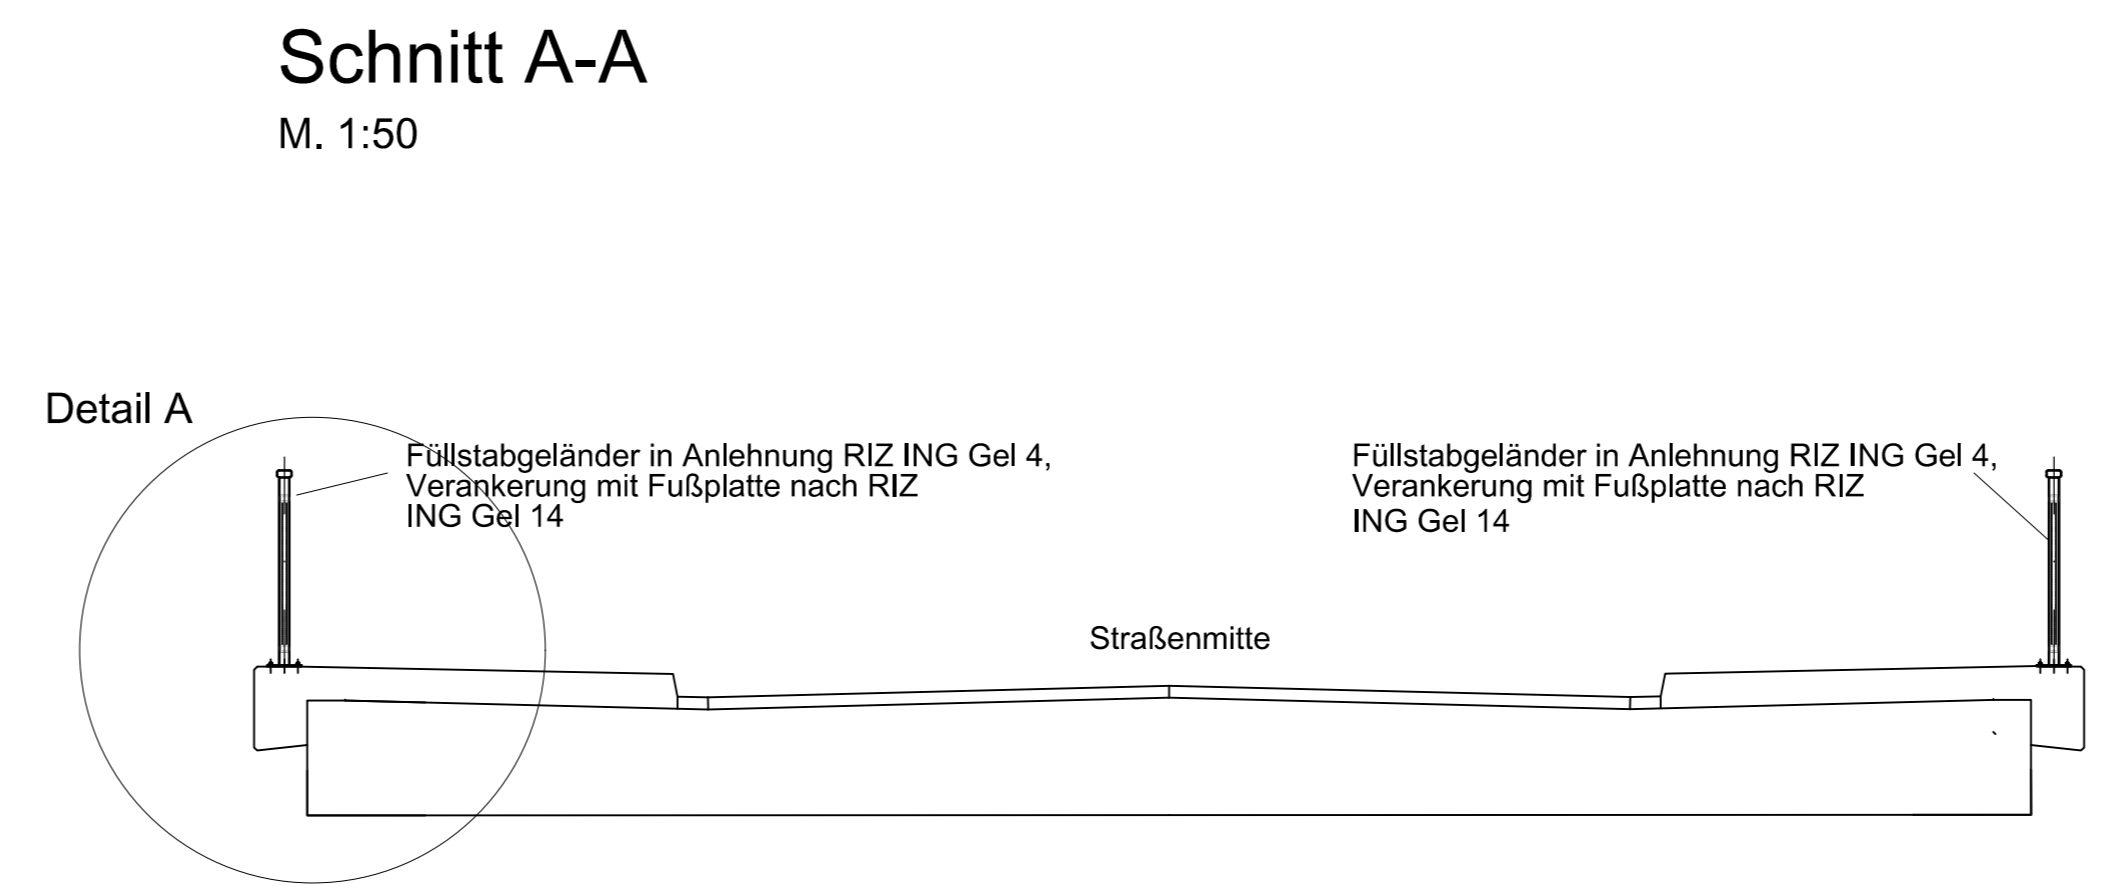
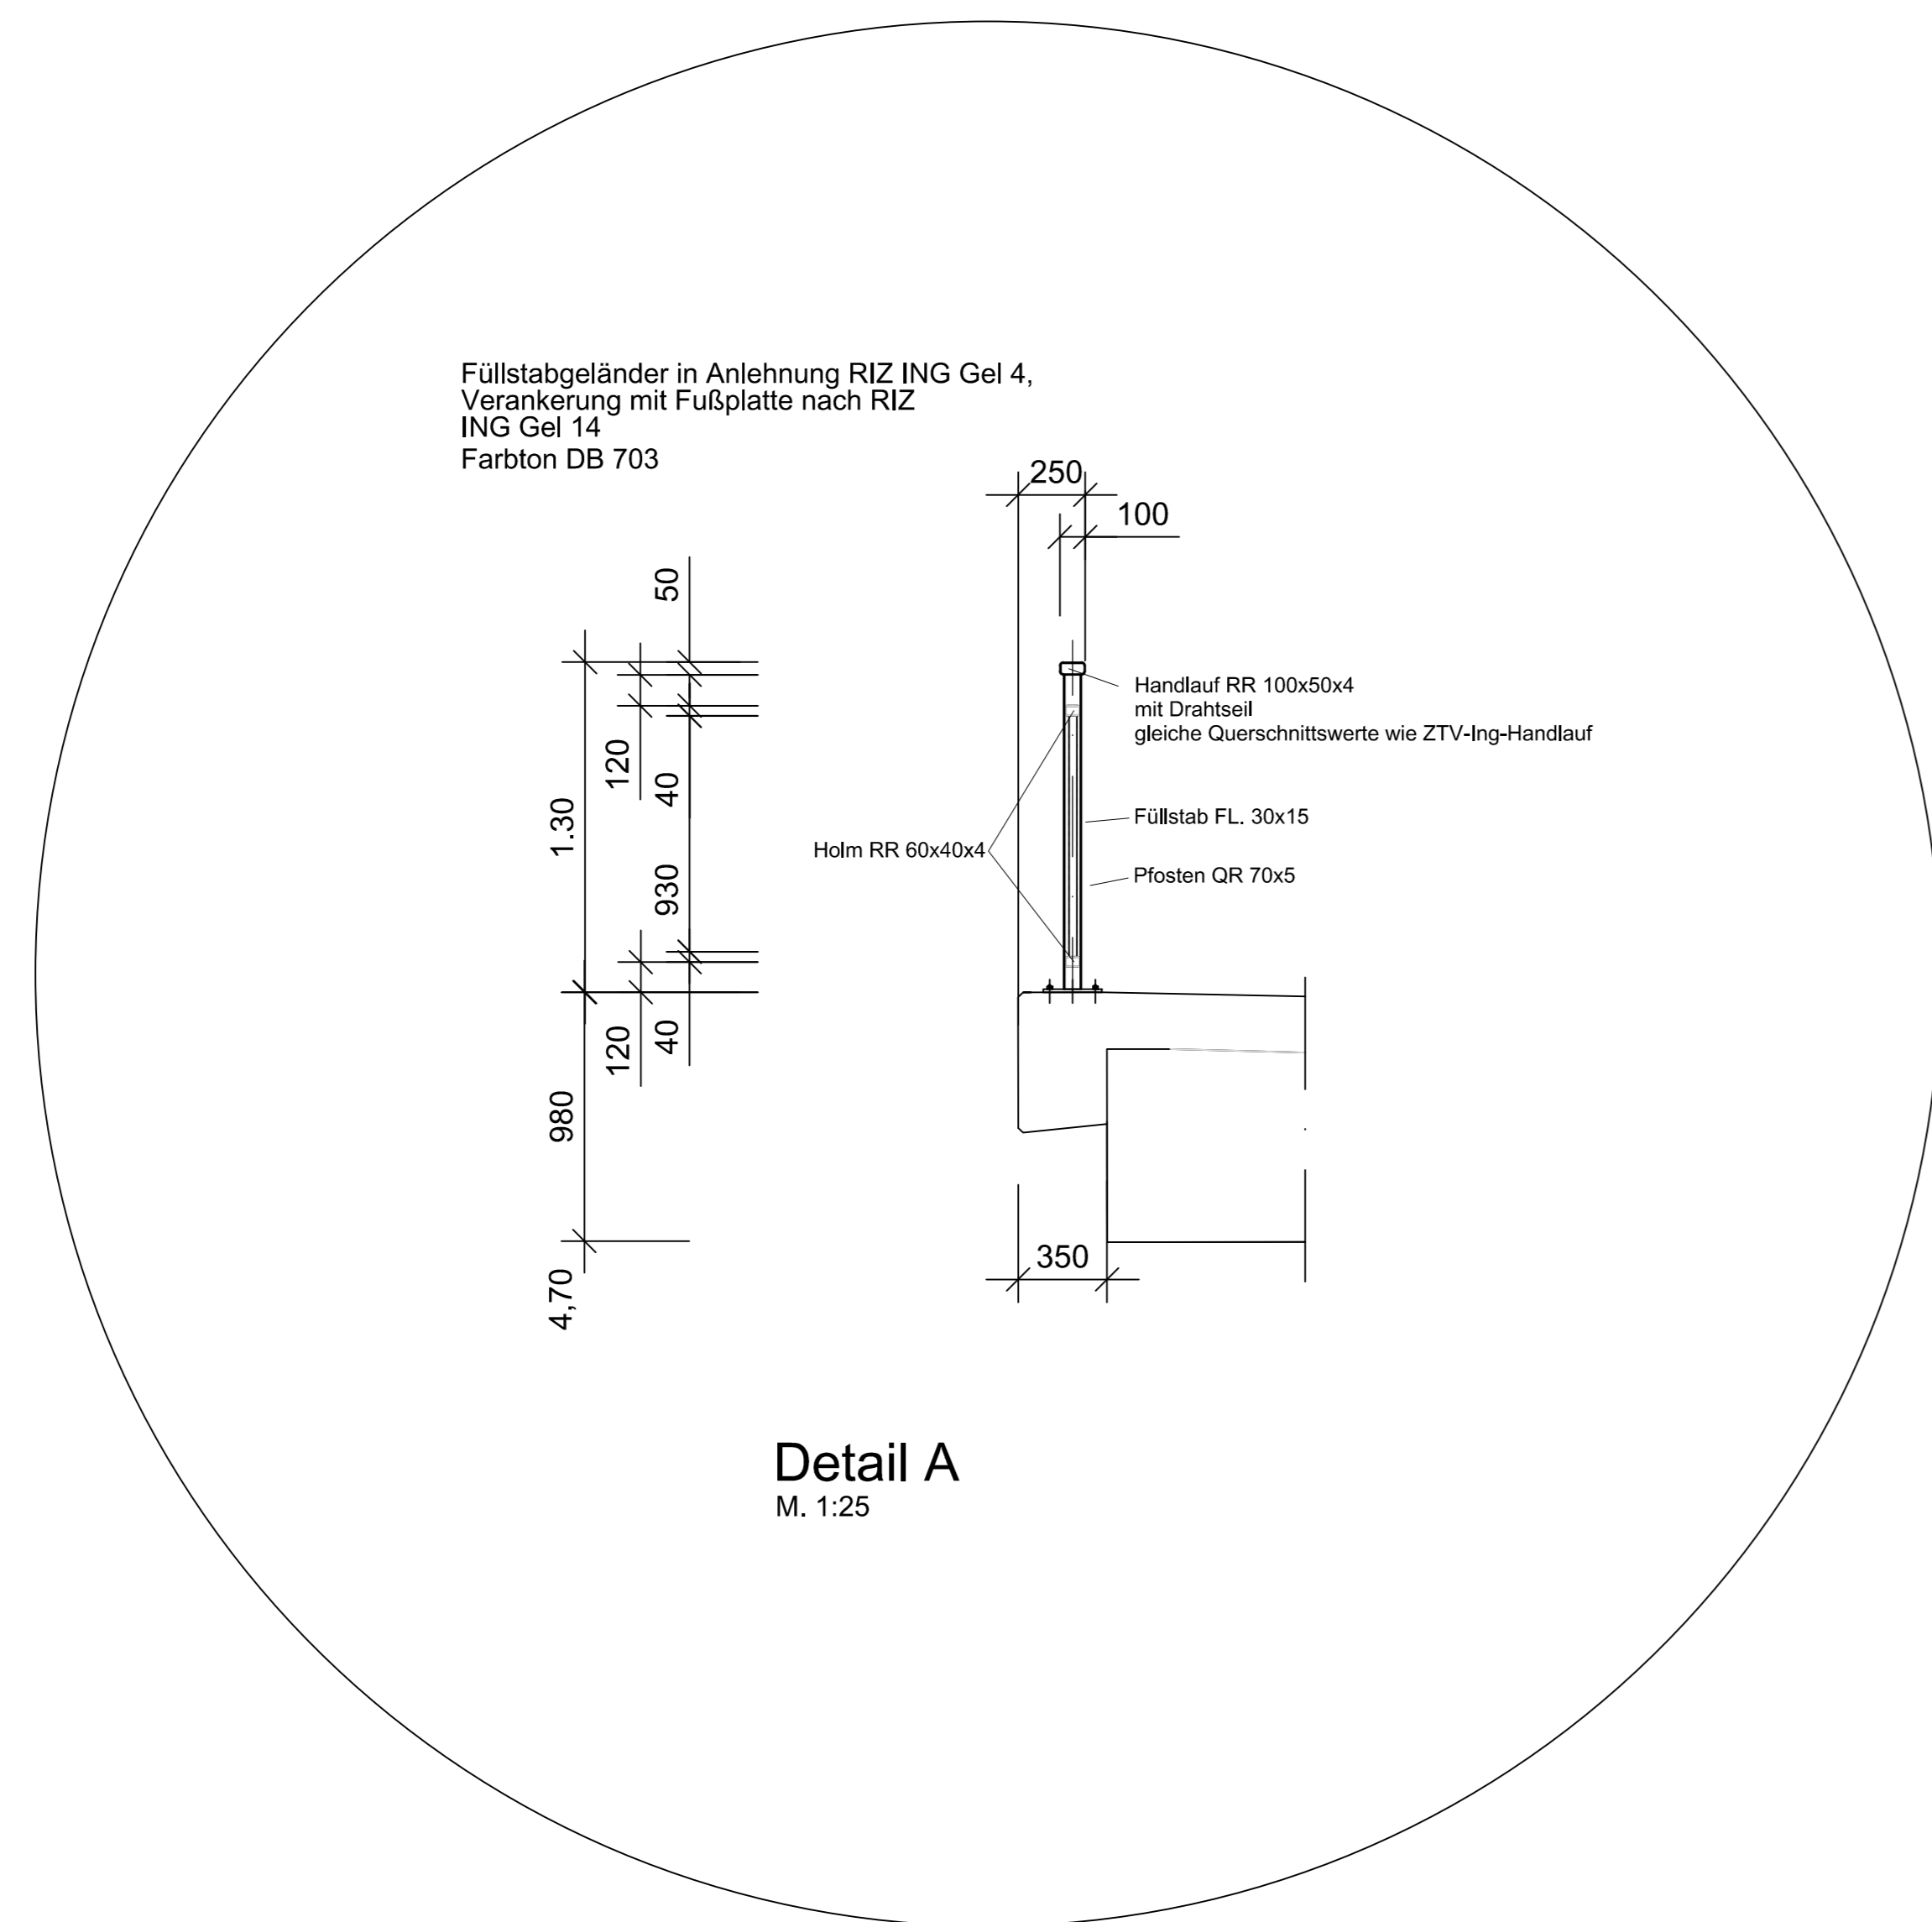


Ansicht Ostseite
M. 1:50

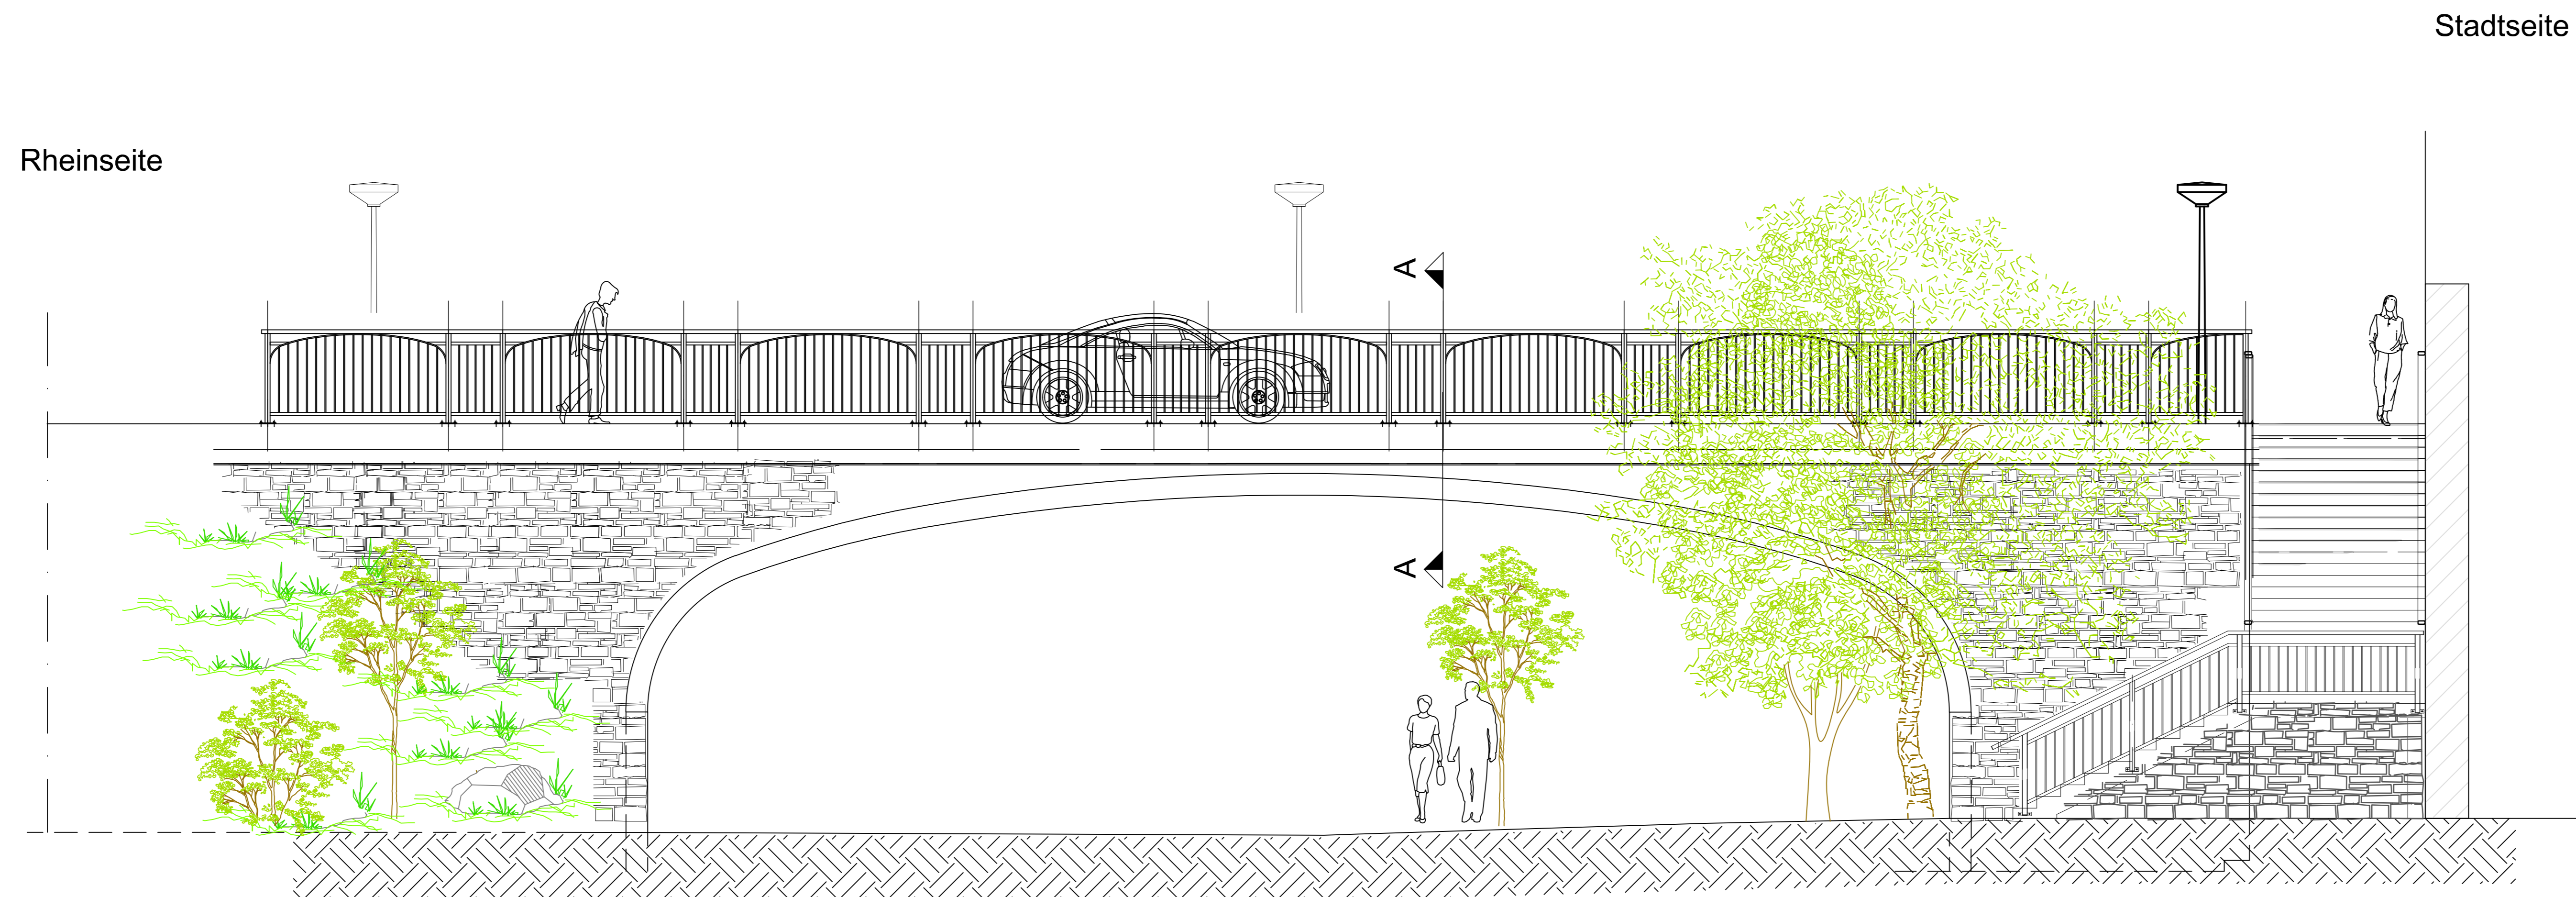

Entwurfsbearbeitung:		Projekt-Nr.: P 631010	
Tiefbauamt der Stadtverwaltung Koblenz Abteilung Brückenbau		Datum	Zeichen
		Bearb.: 21.07.2020	C. Lieb
		Gez.: 21.07.2020	1. Steinger
		Gepr.:	
Geändert		Datum	Gez.: Gepr.:
a			
b			
c			
d			
Stadtverwaltung Koblenz		Unterlage: X	
Tiefbauamt Bahnhofstraße 47 56058 Koblenz		Blatt - Nr.: X	
Streckenbezeichnung: Mozartstraße		Projekt - Nr.: P631010	
Straßenklasse und Nr.: Gemeindestraße			
Gemarkung: Koblenz-Oberwerth			
Bauwerk/Baumaßnahme:		Datum	Zeichen
Entwurf		Bearb.:	
Neubau Mozartbrücke Gewölbe		Gez.:	
		Gepr.:	
		ASB-Nr.:	1234 567
Plandarstellung:		Entwurf	
Schnitte, Ansicht, Details		Maßstab: 1:50	
Aufgestellt:		Geprüft:	
Koblenz, den 20.....			
Unterschrift			
Gesehen:		Genehmigt:	