

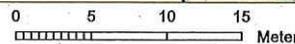


Basiskarte: Liegenschaftskarte der Vermessungs- und Katasterverwaltung. Die Geschossangaben entsprechen nicht der Definition Vollgeschoss nach Landesbauordnung. Veränd. für eigene, nicht steuerliche Zwecke zugelassen. Veränd. für andere Zwecke, Veröffentlichungen oder deren Weitergabe an Dritte nur mit Genehmigung.

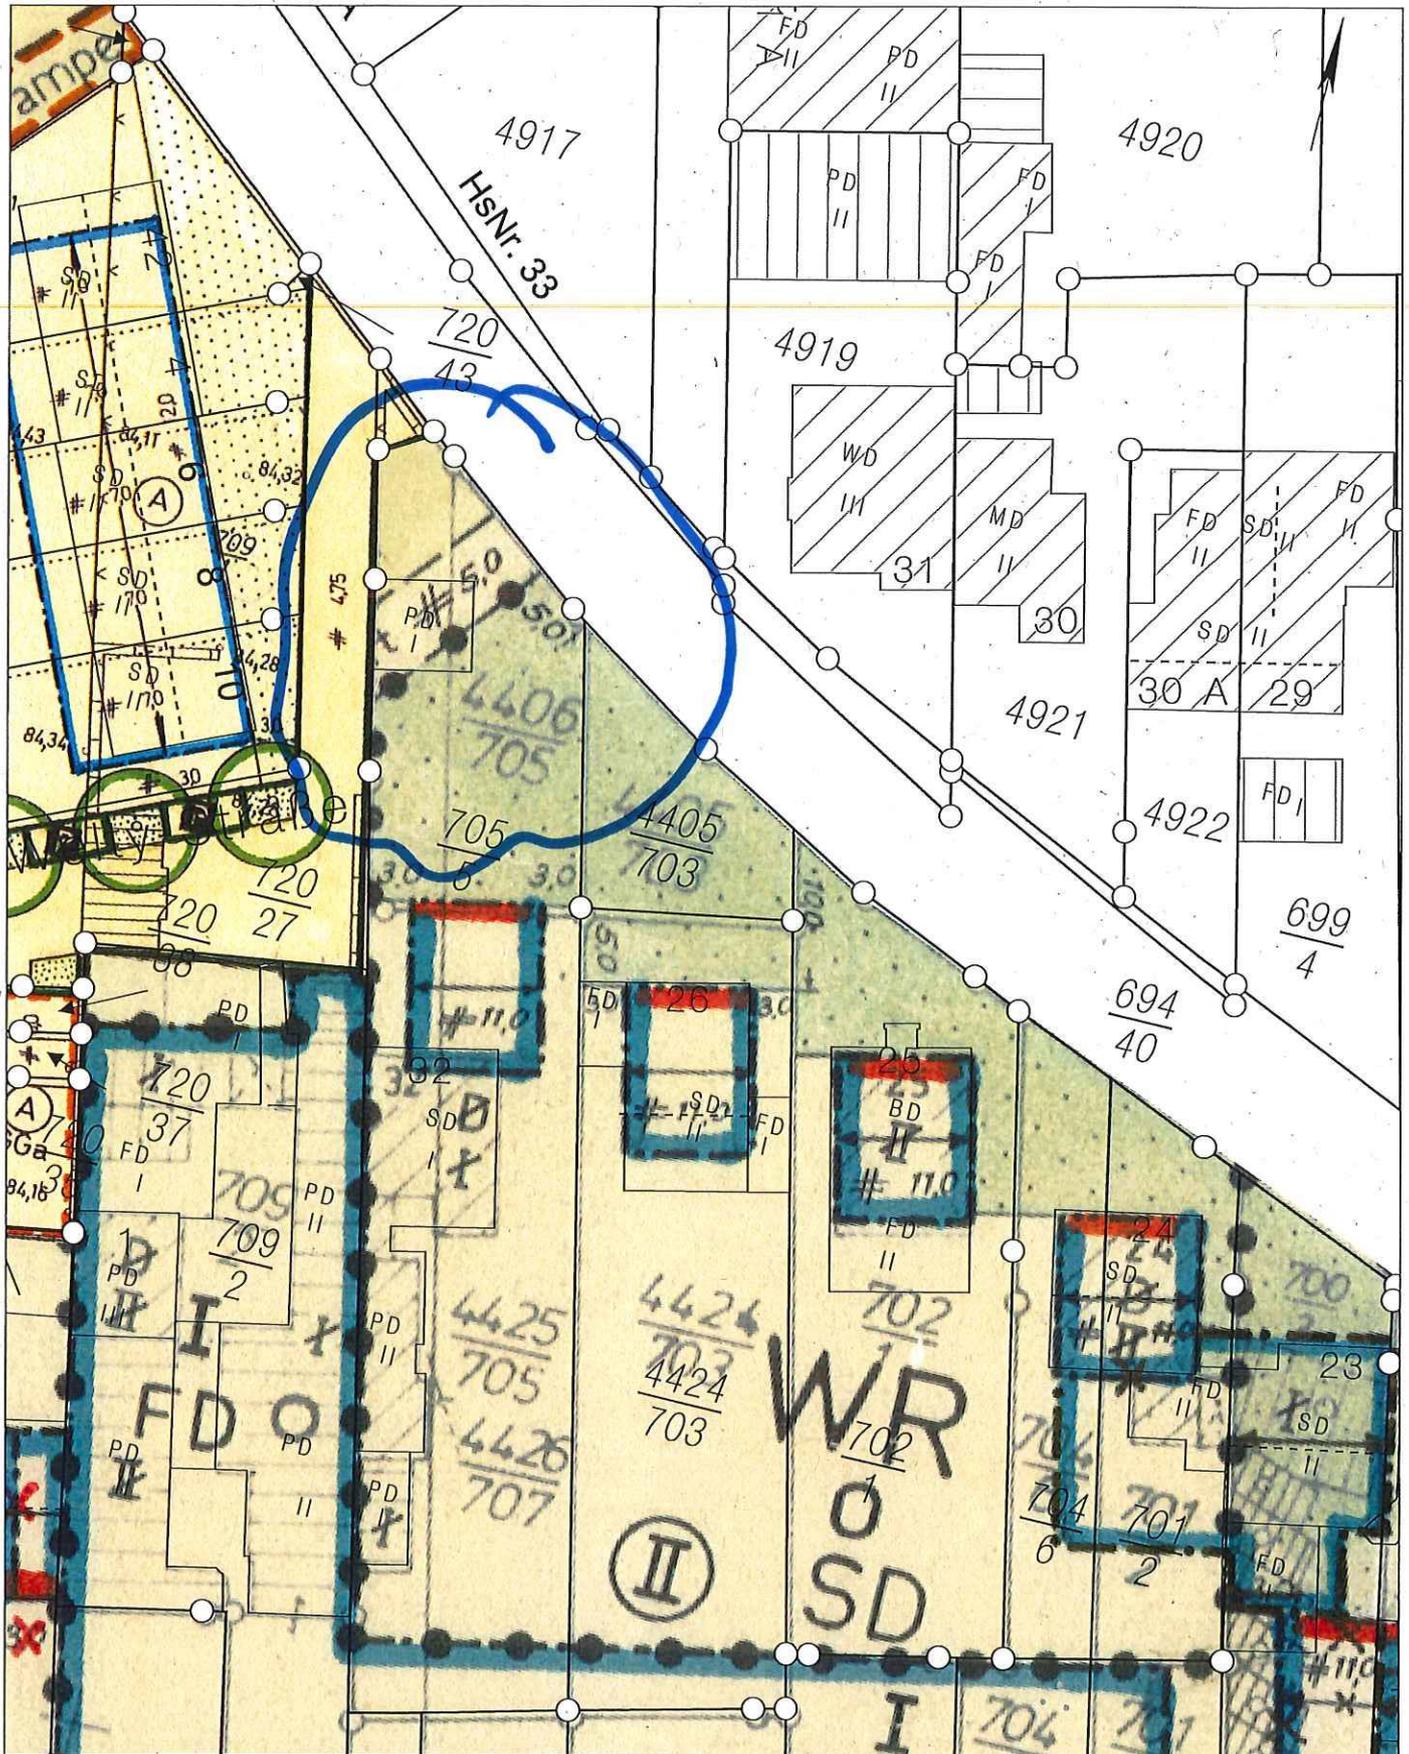

Basiskarte: Liegenschaftskarte der Vermessungs- und Katasterverwaltung. Die Geschossangaben entsprechen nicht der Definition Vollgeschoss nach Landesbauordnung. Vervielfältigungen für eigene, nicht gewerbliche Zwecke zugelassen. Vervielfältigungen für andere Zwecke, Veröffentlichungen oder deren Weitergabe an Dritte nur mit Genehmigung.

# Bauantrag

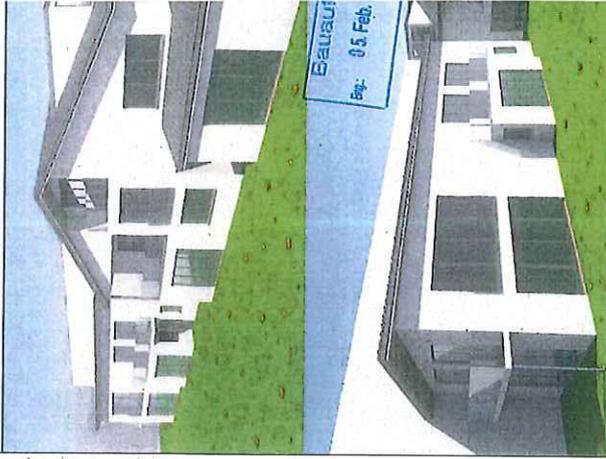

# Freiflächenplan

Die Baugeschäfte	Der Architekt
<b>BAUVORHABEN:</b> Anbau und Umbau der vorhandenen Gebäude Gemerkung Metternich, Flur 1, Nr.: 705/6 Bubenheimer Weg 32, 56072 Koblenz-Metternich	
Bauherrschaft:	ARCHITEKT:
gart <b>09-20</b>	
Malschab	Blattgröße
1/200	Datum
	23.01.2021

