


AM Markt
1:200

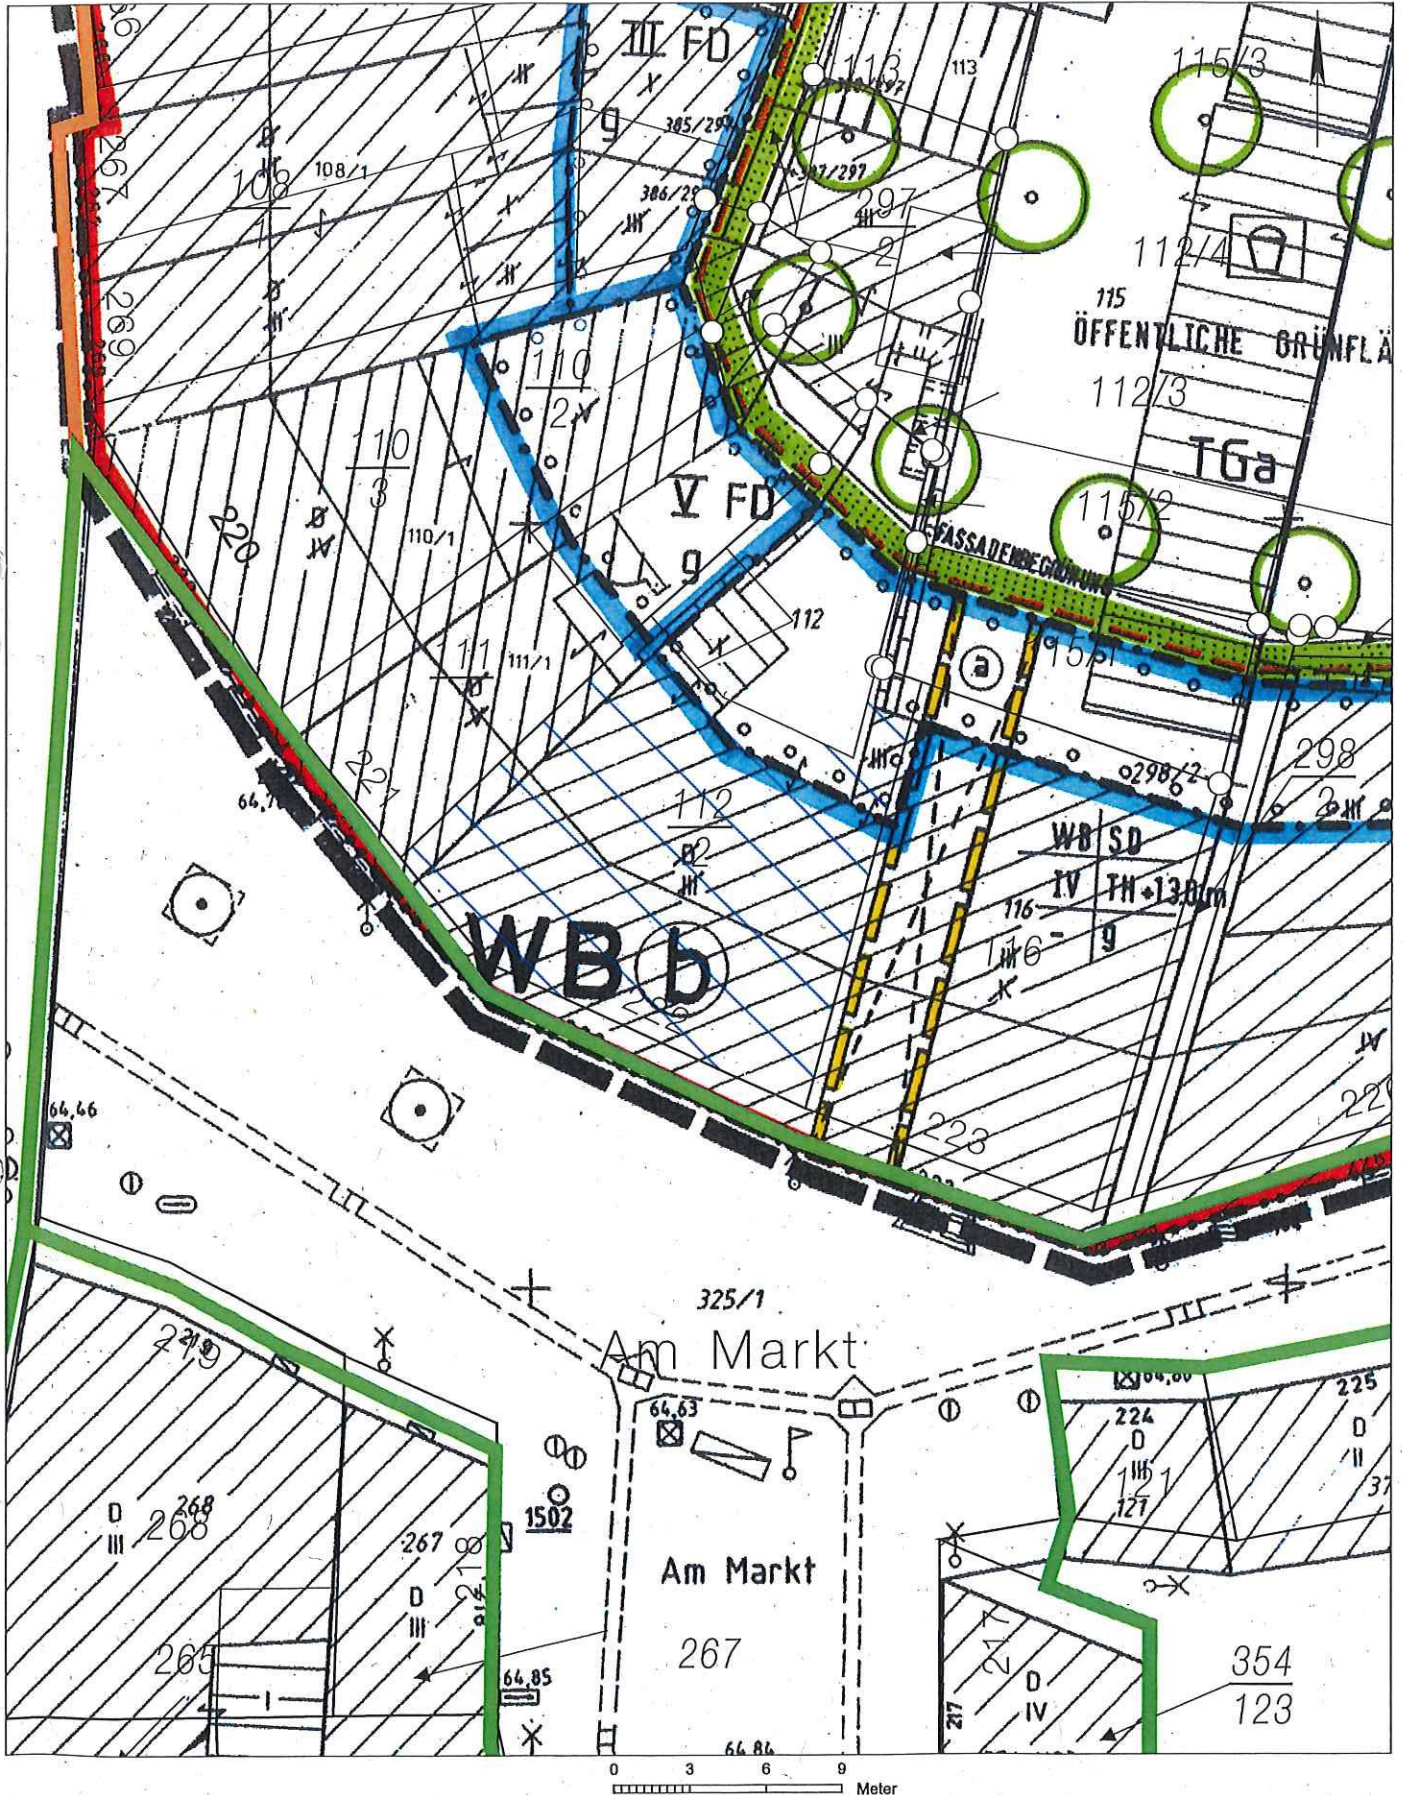


Basiskarte: Liegenschaftskarte der Vermessungs- und Katasterverwaltung. Die Geschossangaben entsprechen nicht der Definition Vollgeschoss nach Landesbauordnung. Vervielfältigungen für eigene, nicht gewerbliche Zwecke zugelassen. Vervielfältigungen für andere Zwecke, Veröffentlichungen oder deren Weitergabe an Dritte nur mit Genehmigung.




Wohnanlage - Am Markt 222 - Ehrenbreitstein - Ansicht
 M 1:100 | 06.01.2021 | M.lchris



Wohnanlage - Am Markt 222 - Ehrenbreitstein - Ansicht Hof
 M 1:100 | 24.11.2020 | M.lchris

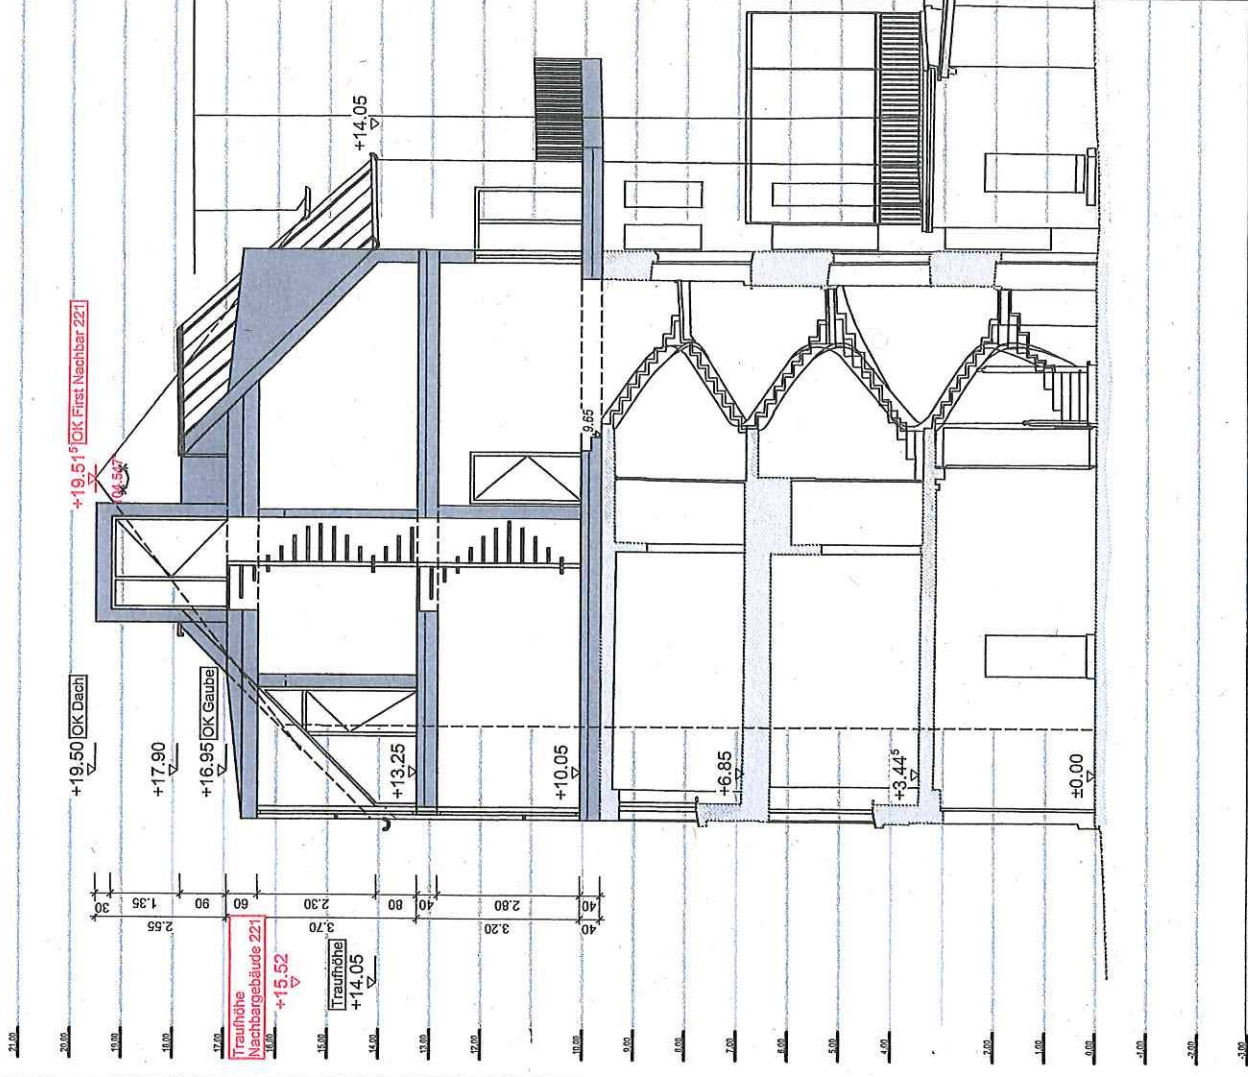

Wohnanlage - Am Markt 222 - Ehrenbreitstein - Schnitt A_A
 M 1:100 | 06.01.2021 | M.Idris

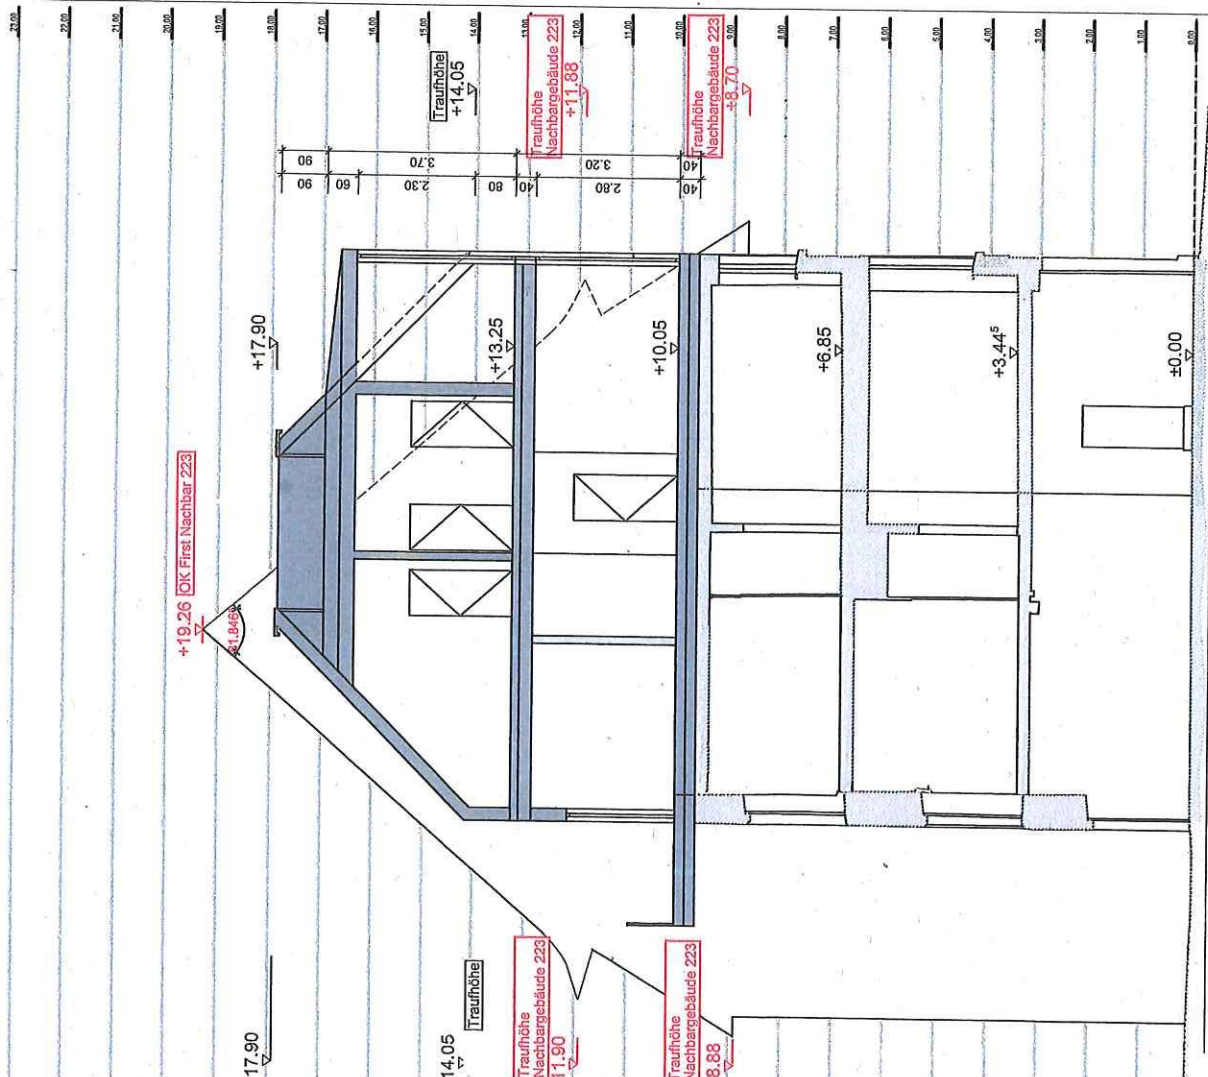

Wohnanlage - Am Markt 222 - Ehrenbreitstein - Schnitt B_B
 M 1:100 | 06.01.2021 | M.Idris

