


Wohnanlage - Am Markt 222 - Koblenz - Ehrenbreitstein - 3.OG
 M 1:100 | 24.11.2020 | M.Idris

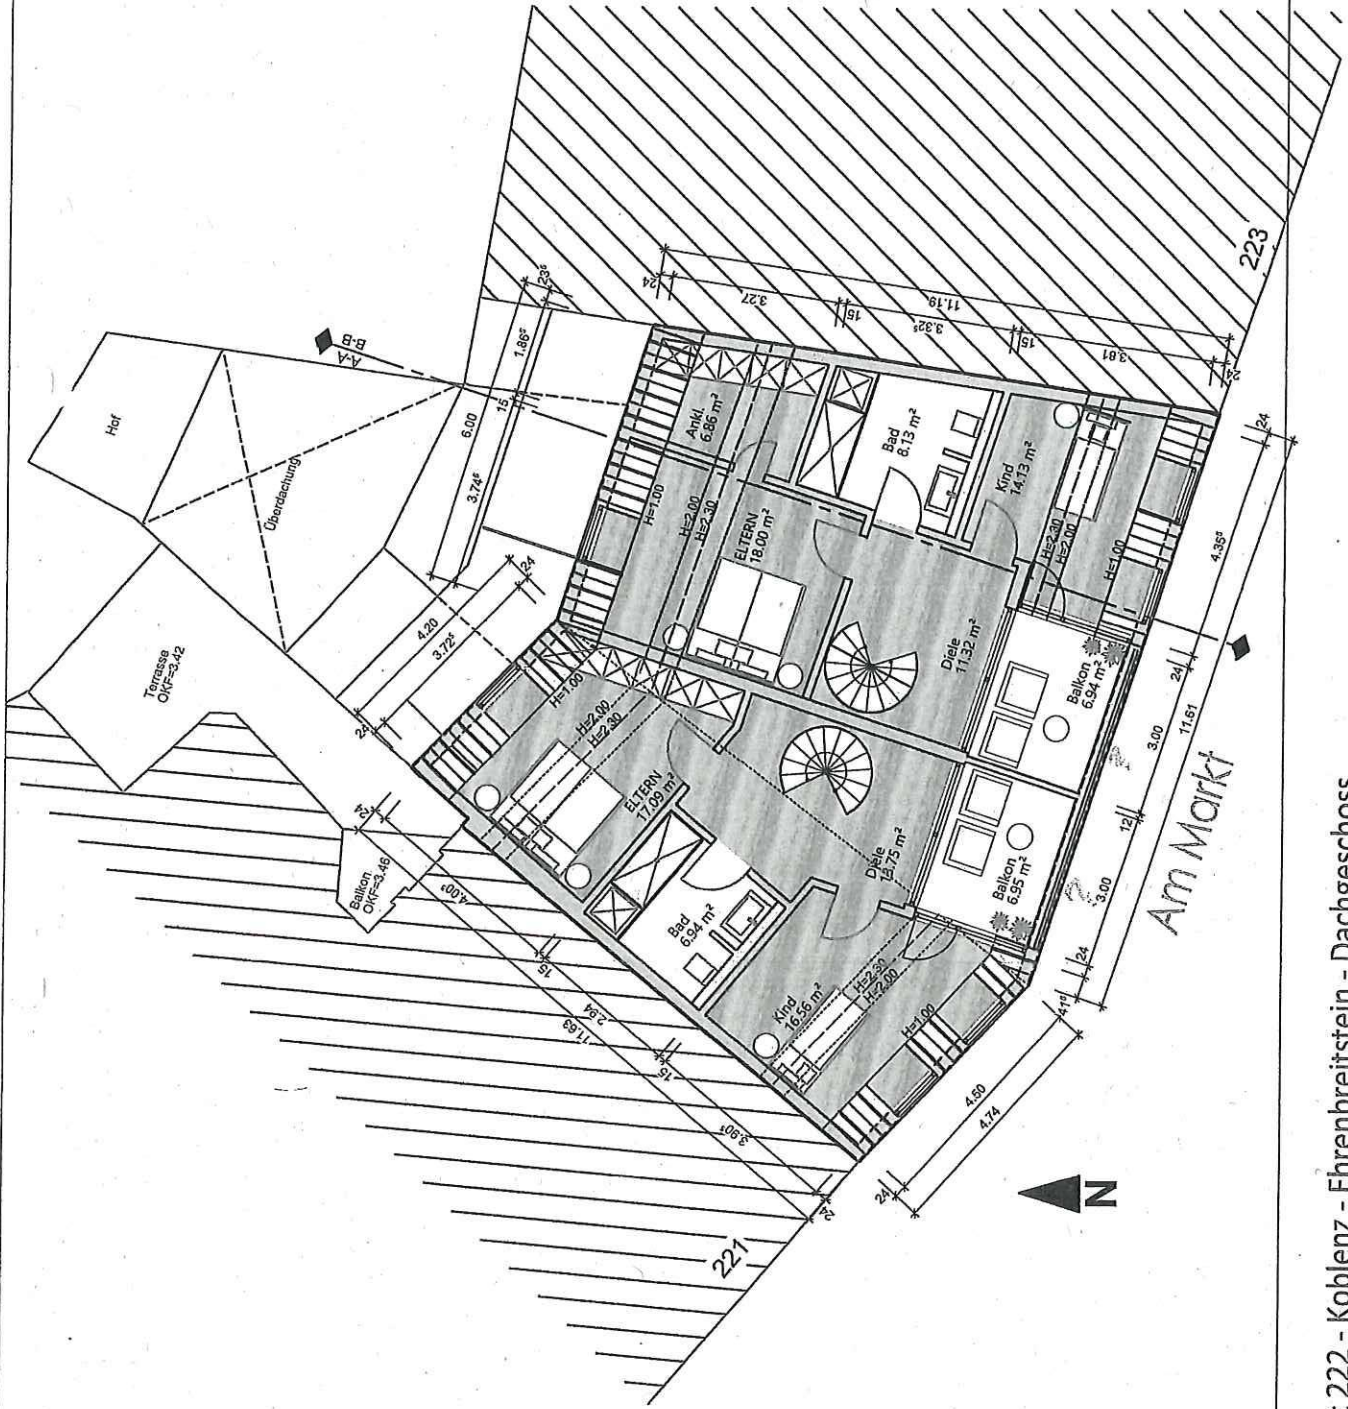

Wohnanlage - Am Markt 222 - Koblenz - Ehrenbreitstein - Dachgeschoss
 M 1:100 | 24.11.2020 | M.I.d.ris