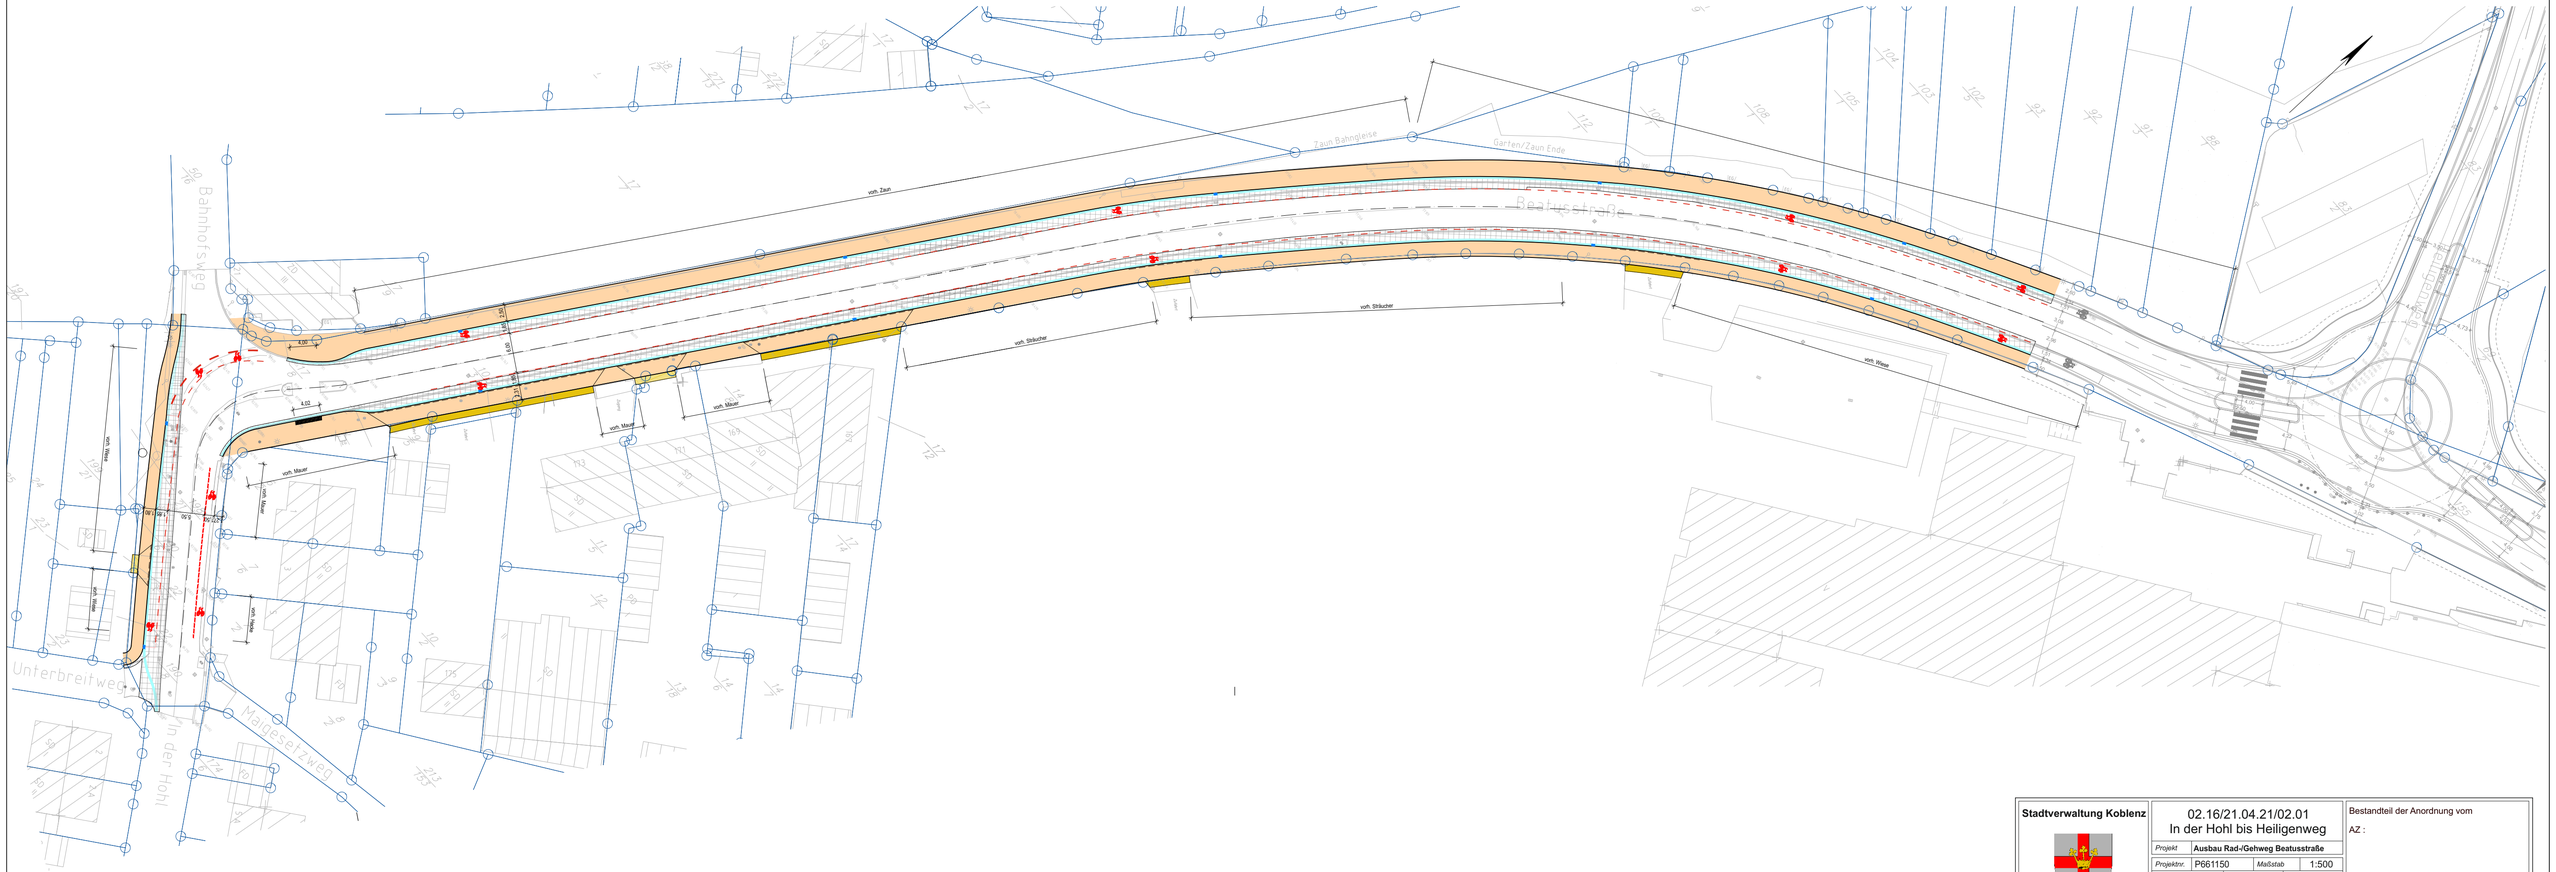

Stadtverwaltung Koblenz	02.16/21.04.21/02.01 In der Hohl bis Heiligenweg			Bestandteil der Anordnung vom AZ :
	Projekt	Ausbau Rad-/Gehweg Beatusstraße		
	Projektnr. P661150	Maßstab	1:500	
		Datum	Zeichen	
	Stand der Bearbeitung:	21.04.2021	Frau Heiner	
	geprüft:			Straßenverkehrsbehörde