

ZUFAHRT TIEFGARAGE


GREIFSWALDER STR.

8/798  
ÖFFENTLICHE GRÜNFLÄCHE



PRIVATE GRÜNFLÄCHE  
8/797

BLOCK III EG | BESTAND

FAHRRADSTELLPLATZSYSTEM  
ca. 40 STPL.

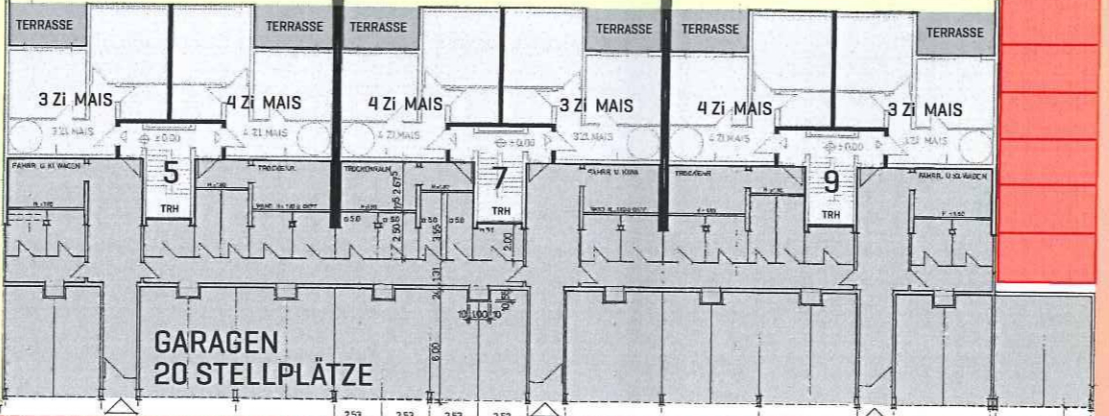

FAHRWEG  
8/796

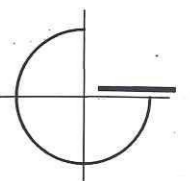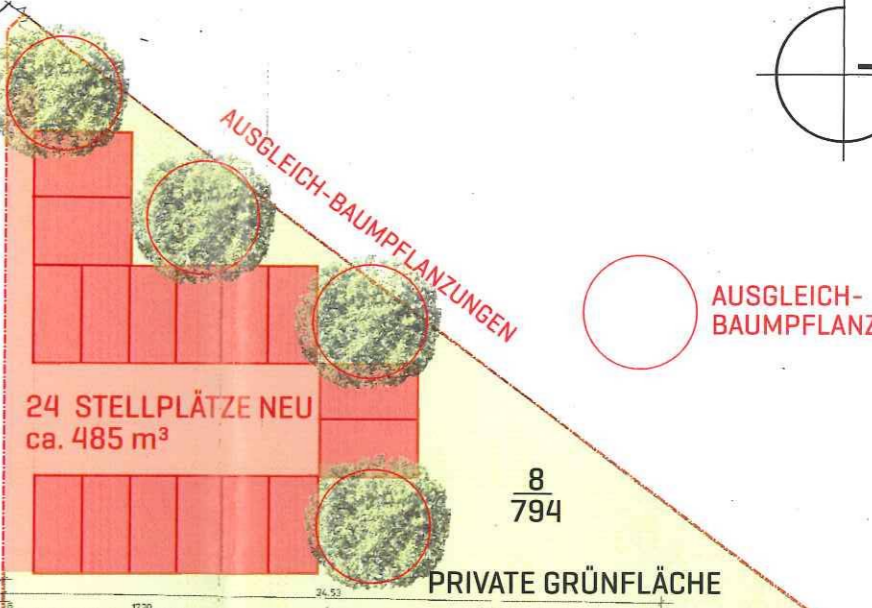

AUSGLEICH-BAUMPFLANZUNGEN

8/598

8/792

8 STELLPLÄTZE

8/40

8/793

GREIFSWALDER STRASSE

11 STELLPLÄTZE


7 STELLPLÄTZE

7 STELLPLÄTZE


GARAGEN  
8 STELLPLÄTZE

GARAGEN  
6 STELLPLÄTZE

ZUFAHRT  
STELLPLÄTZE NEU

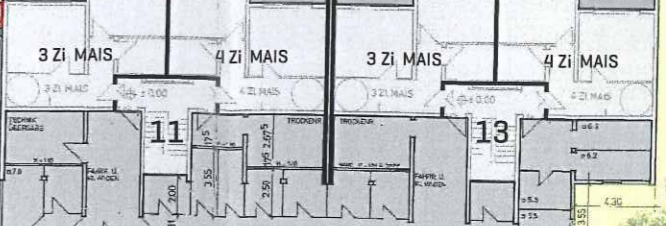


BLOCK II EG | BESTAND

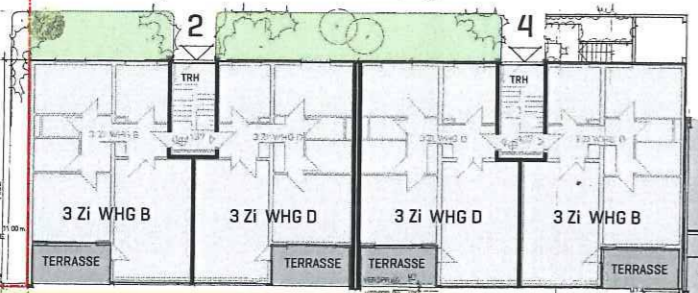

BLOCK IV EG | BESTAND

GARAGEN  
28 STELLPLÄTZE




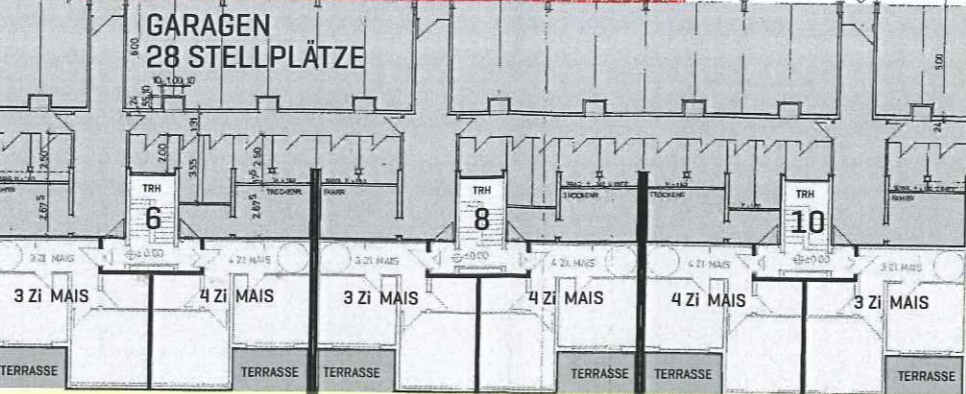


8/794  
PRIVATE GRÜNFLÄCHE

Neue Stellplätze für Wohnungen der Geschossaufstockung mit Anteil Fahrweg ca. 485m<sup>2</sup>

Fahrradstellplatzsystem mit Zuweg ca. 120 m<sup>2</sup>

Gesamt ca. 605 m<sup>2</sup>

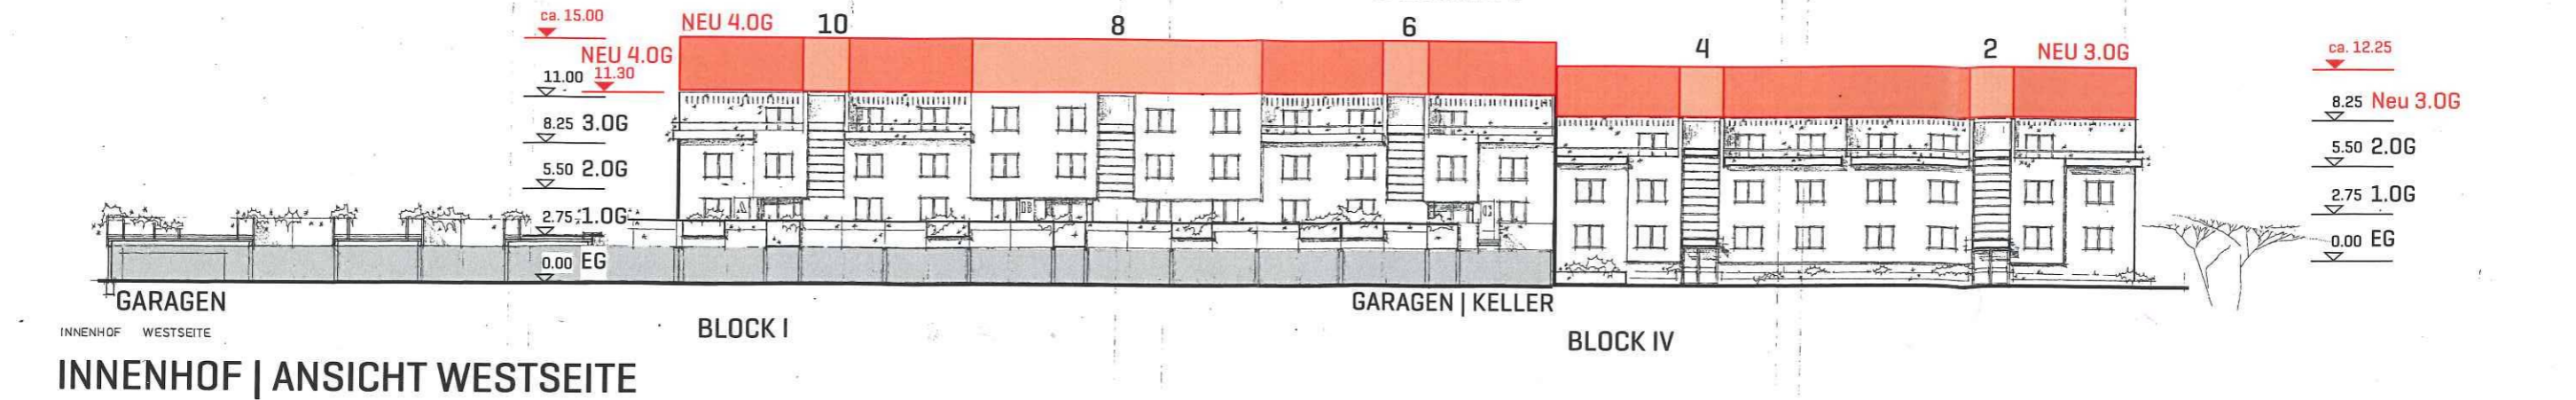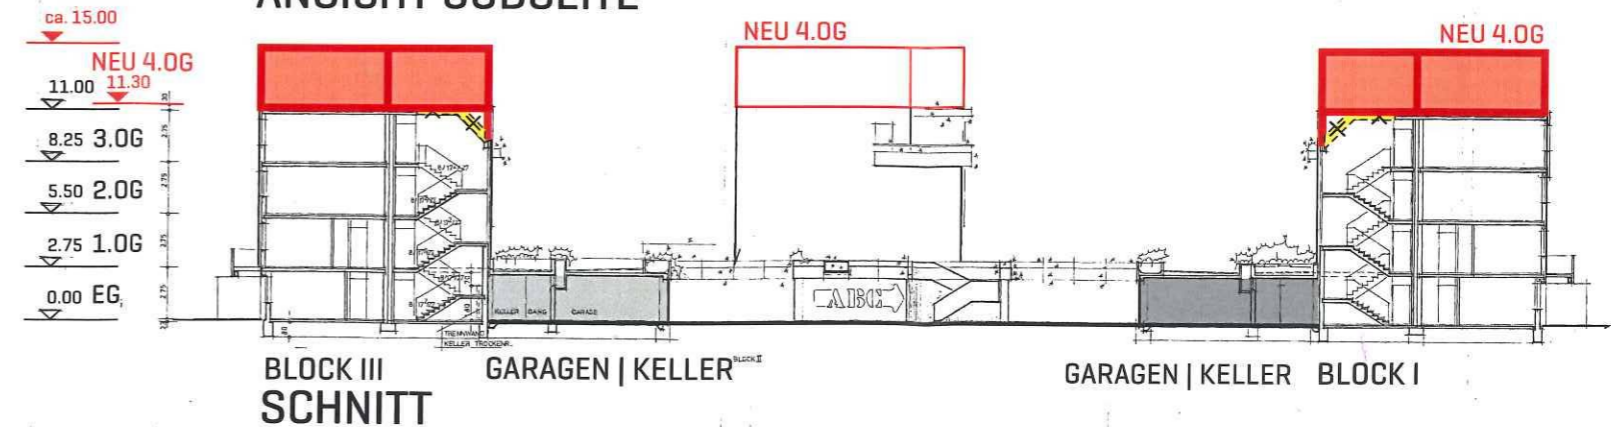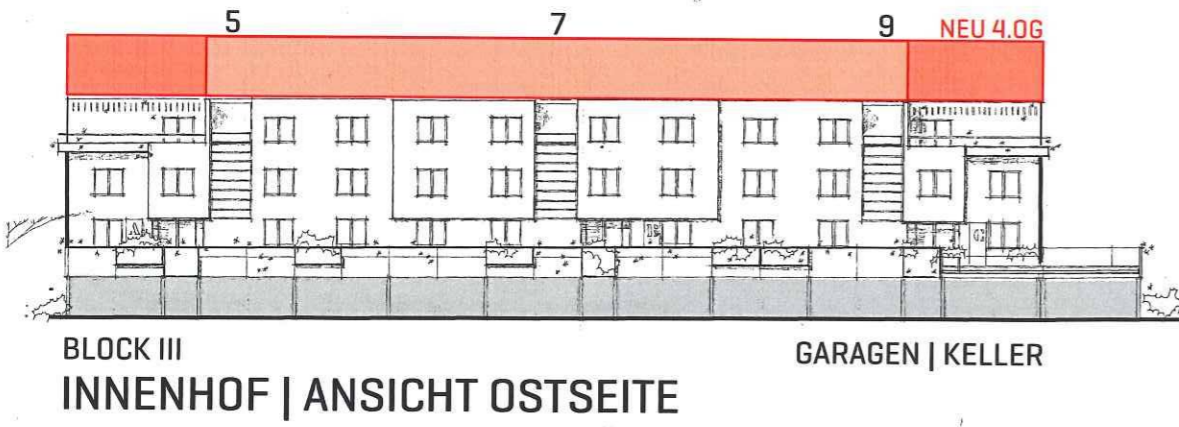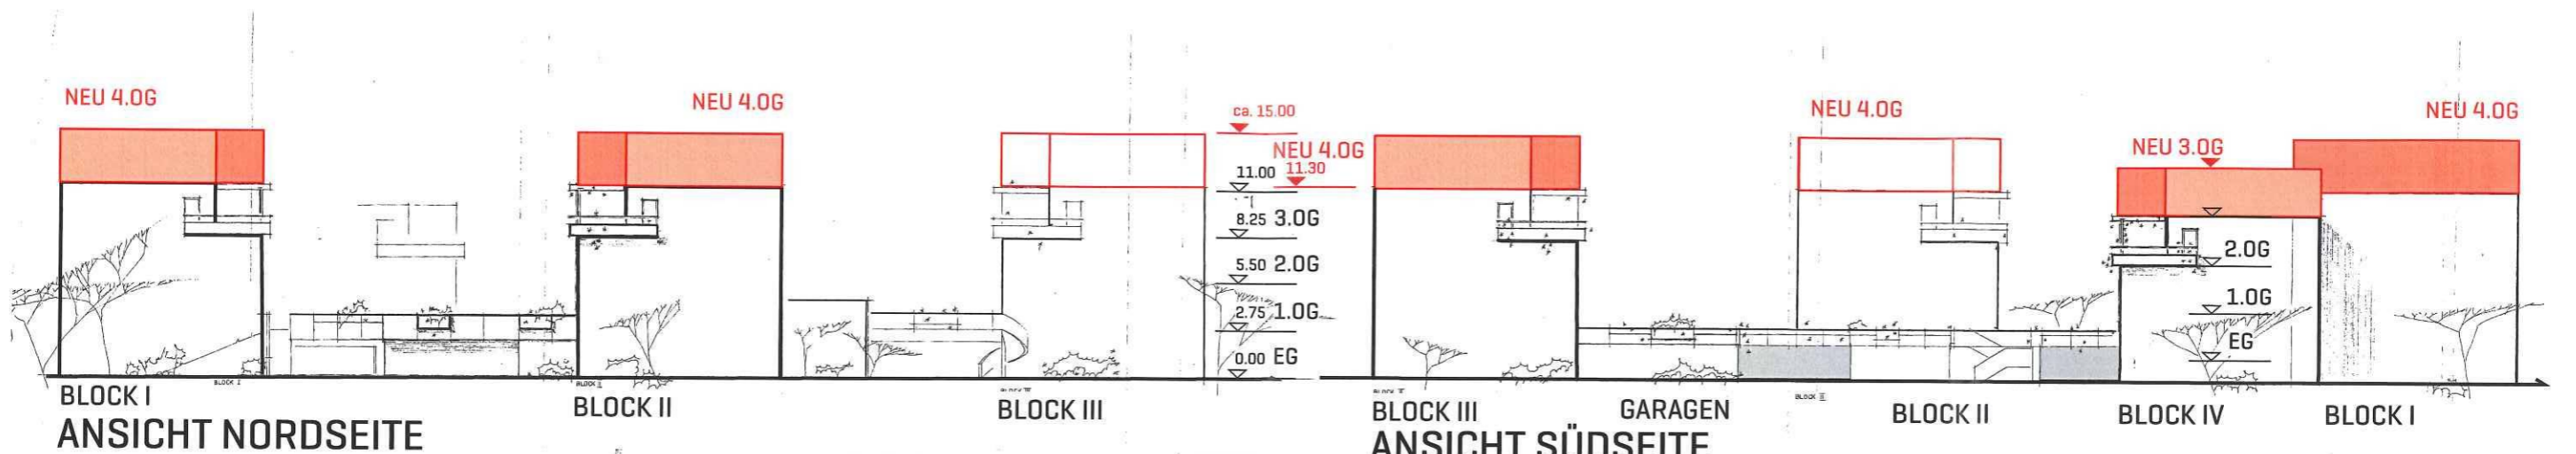

BESTANDSGEBÄUDE  
 ABRUCH