

# Auszug aus den Geobasisinformationen

Liegenschaftskarte




Rheinland-Pfalz

61 / Amt für Stadteinmessung und Bauordnung			
Eingang 02. Sep. 2020			
61.1	61.2	61.3	61.5
Am Wasserturm 5a 56727 Mayen			

Hergestellt am 24.07.2020

Flurstück: 68/2  
 Flur: 8  
 Gemarkung: Güls  
 Gemeinde: Koblenz  
 Landkreis: Stadt Koblenz

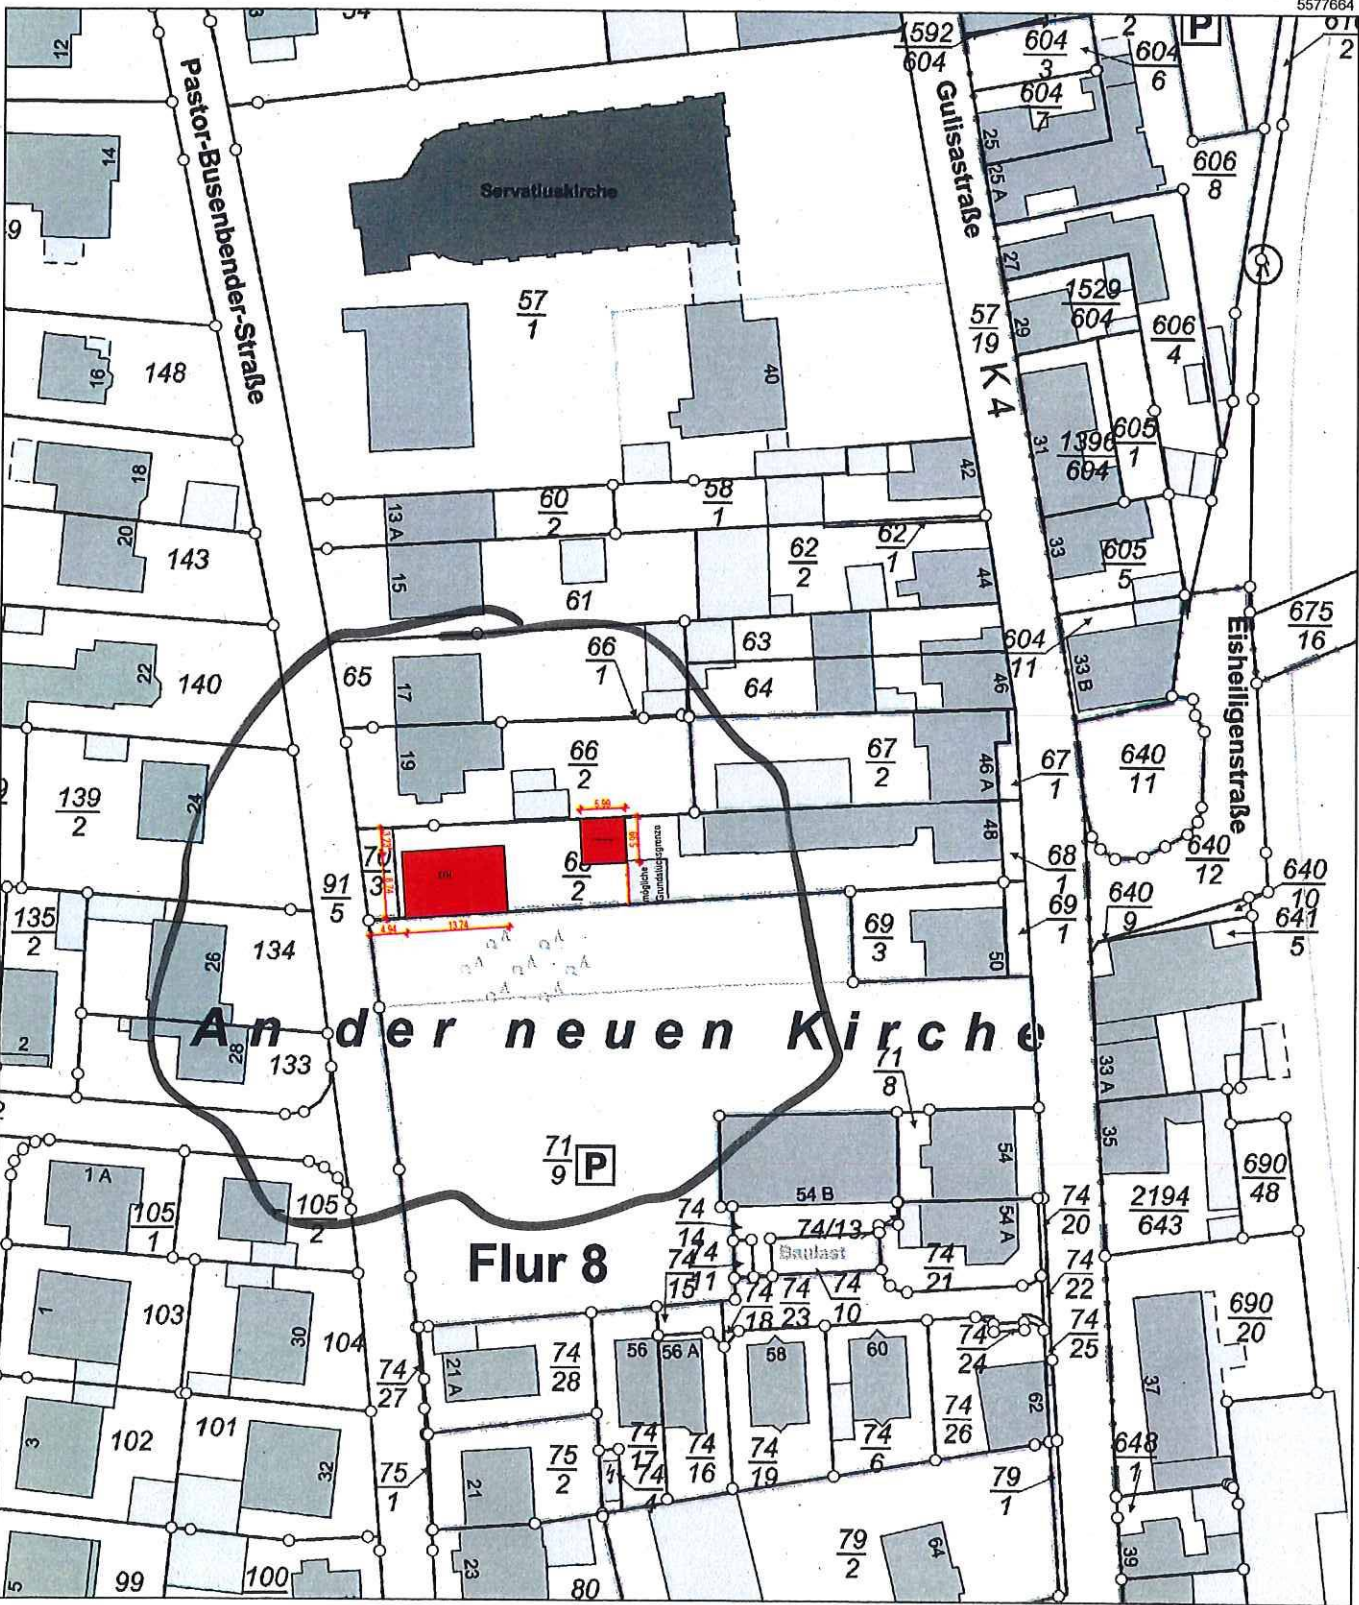


5577454

Maßstab 1 : 1 000

Vervielfältigungen für eigene Zwecke sind zugelassen. Eine unmittelbare oder mittelbare Vermarktung, Umwandlung oder Veröffentlichung der Geobasisinformationen bedarf der Zustimmung der zuständigen Vermessungs- und Katasterbehörde (§12 Landesgesetz über das amtliche Vermessungswesen).

Hergestellt durch Öffentlich best. Vermessungsingenieur Dipl.-Ing. Heinrich Grüne.  
 Befugnis eingeräumt am 30.12.2006 durch Landesamt für Vermessung und Geobasisinformation Rheinland-Pfalz.



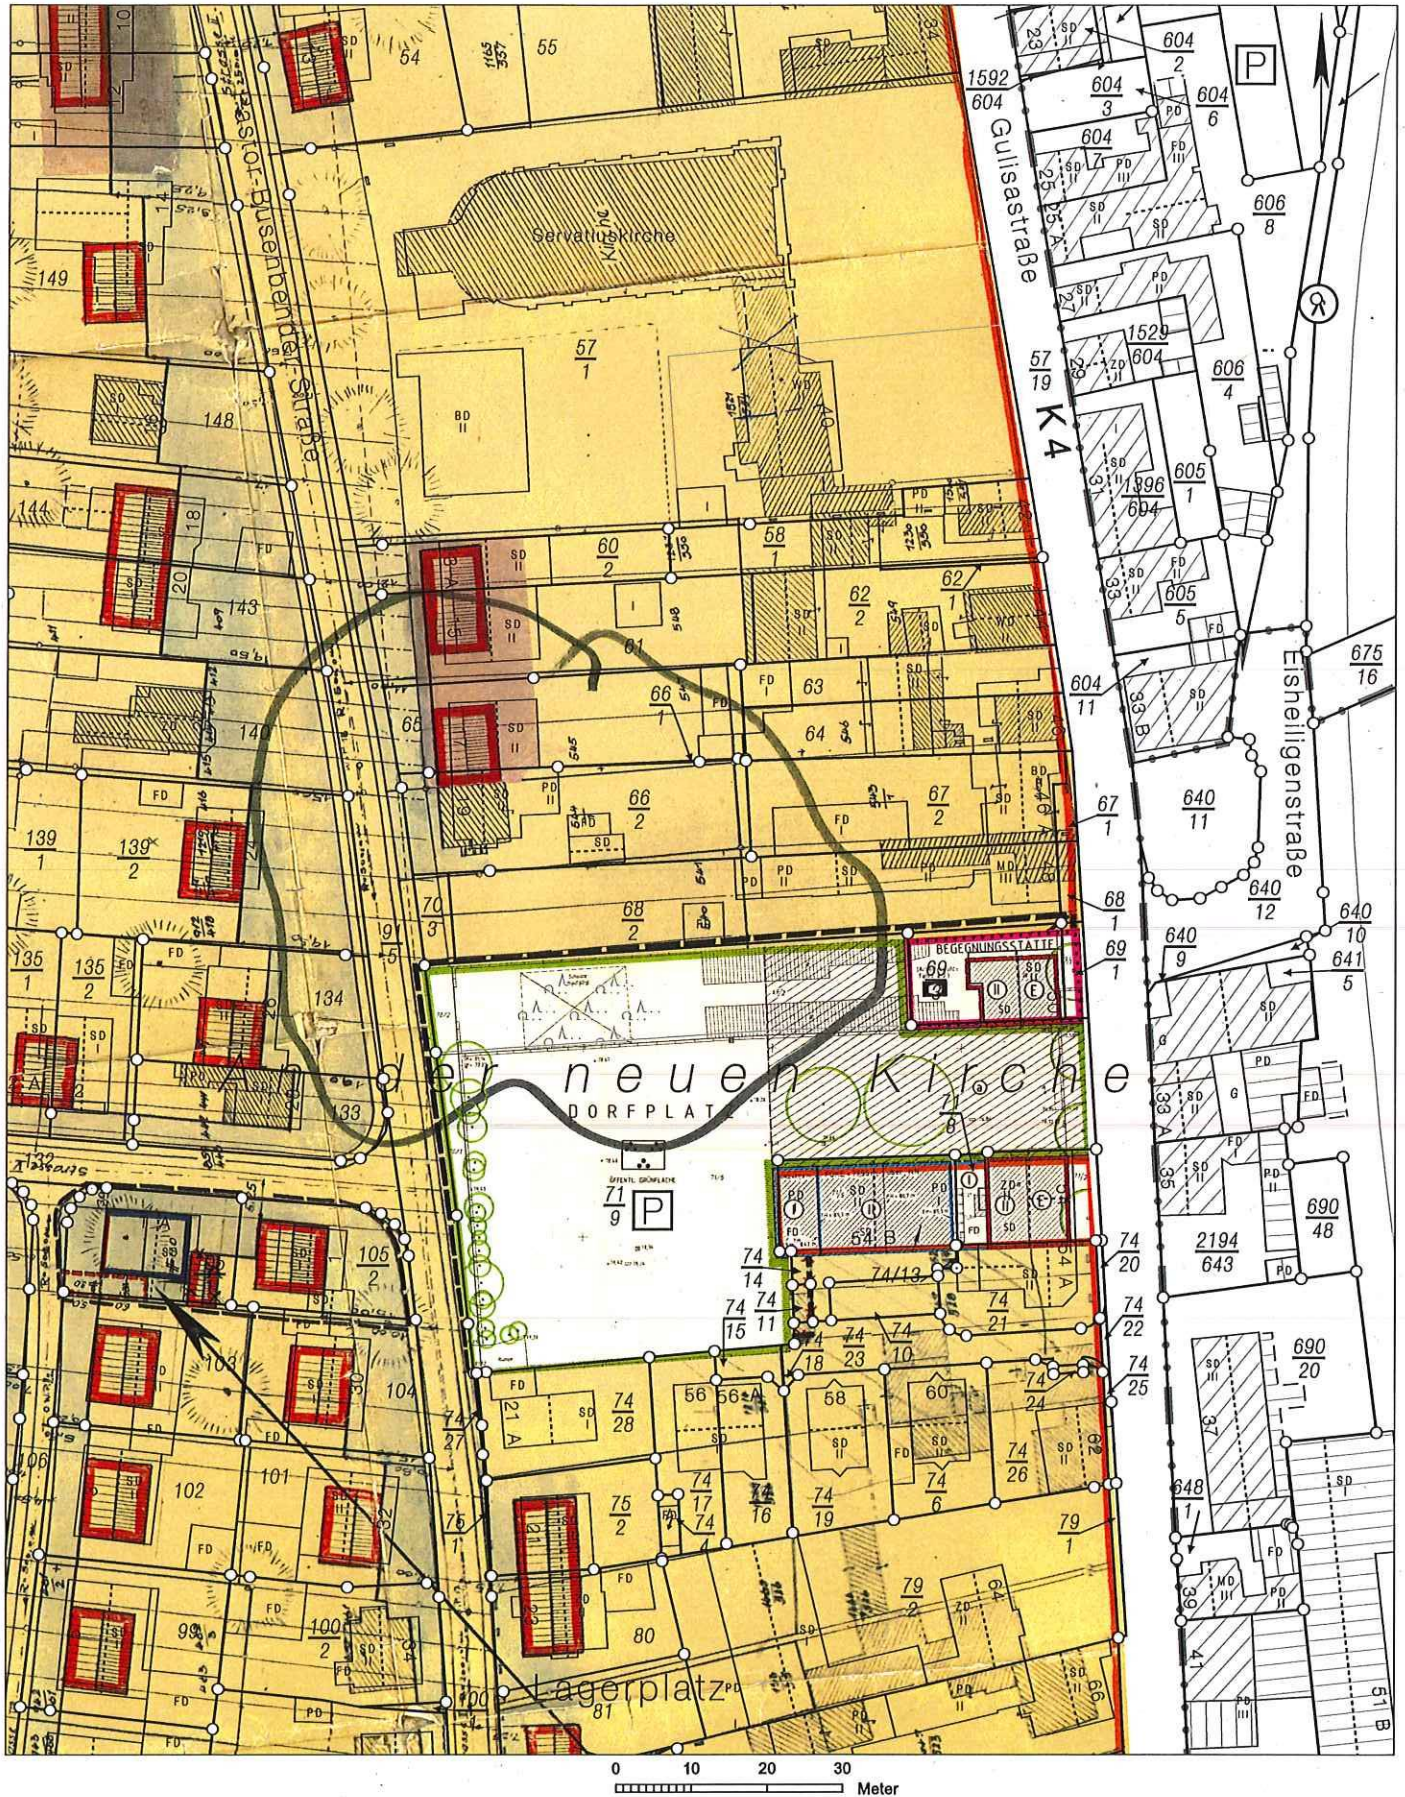





Straßenfront Pastor-Busenbender-Str. 17-19



Straßenfront Pastor-Busenbender-Str. 17-19

Ausstellungs- (Druck)datum: 31.07.2020  
 vom Architekturbüro V&C

96790233  
 DH 81,28  
 SH 79,19

96790183  
 DH 81,29  
 SH 78,60

*Gaylon + Elmschweit*