



PROJEKT: Mehrfamilienwohnhaus
BAUHERR:

GRUNDRISS UG II
Ebene I
FEWO

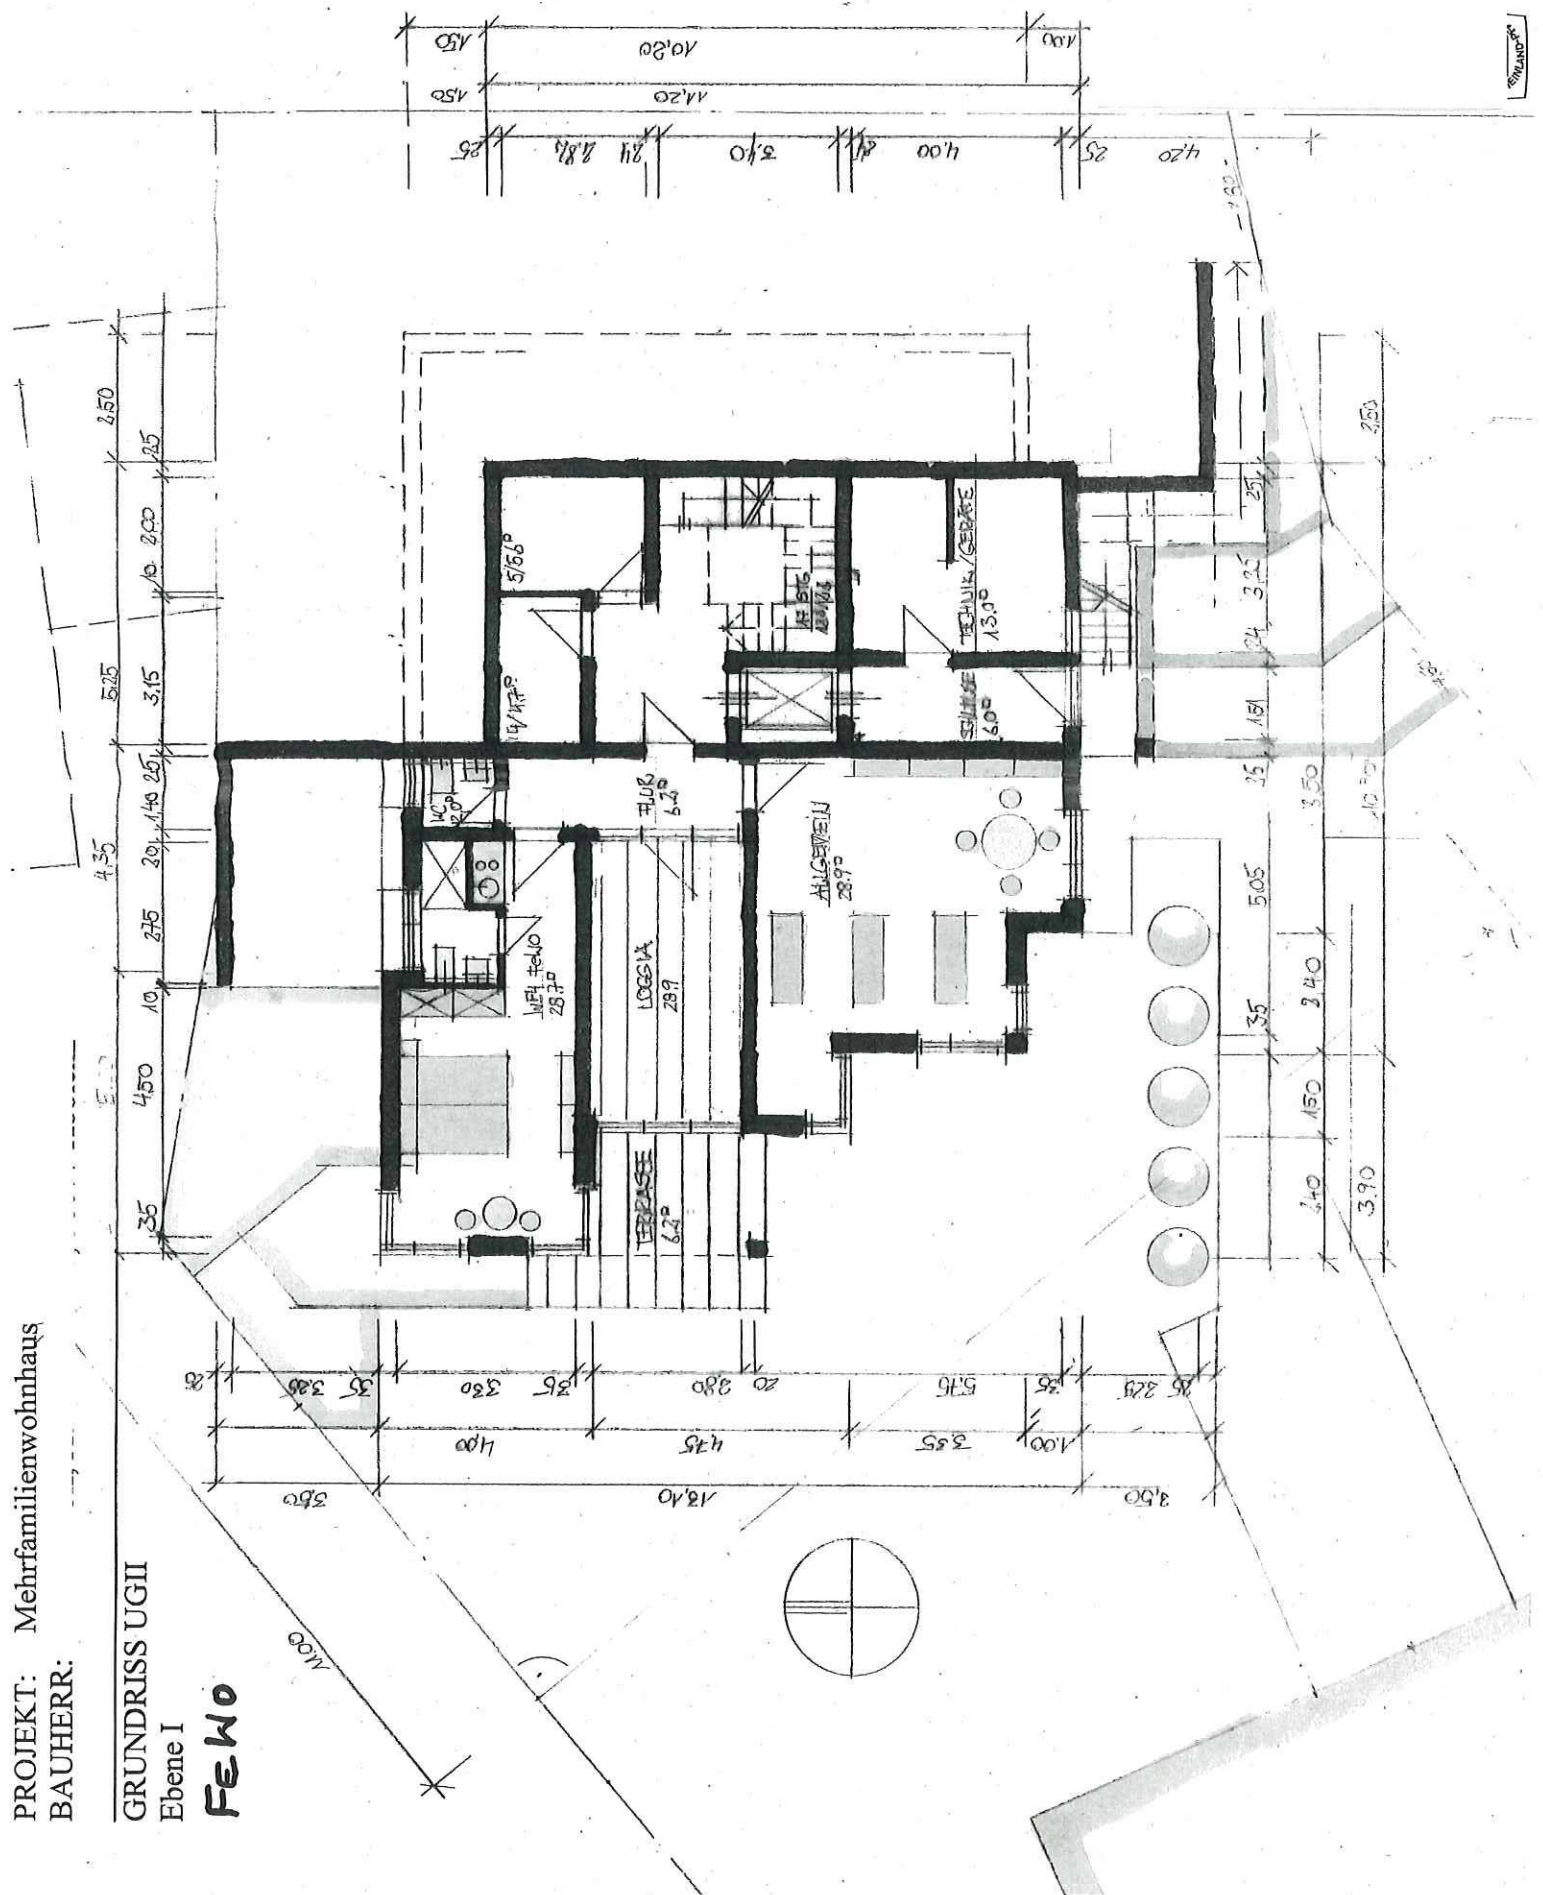


PROJEKT: Mehrfamilienwohnhaus
BAUHERR: J

GRUNDRISS UGI
Ebene II
KANZLEI

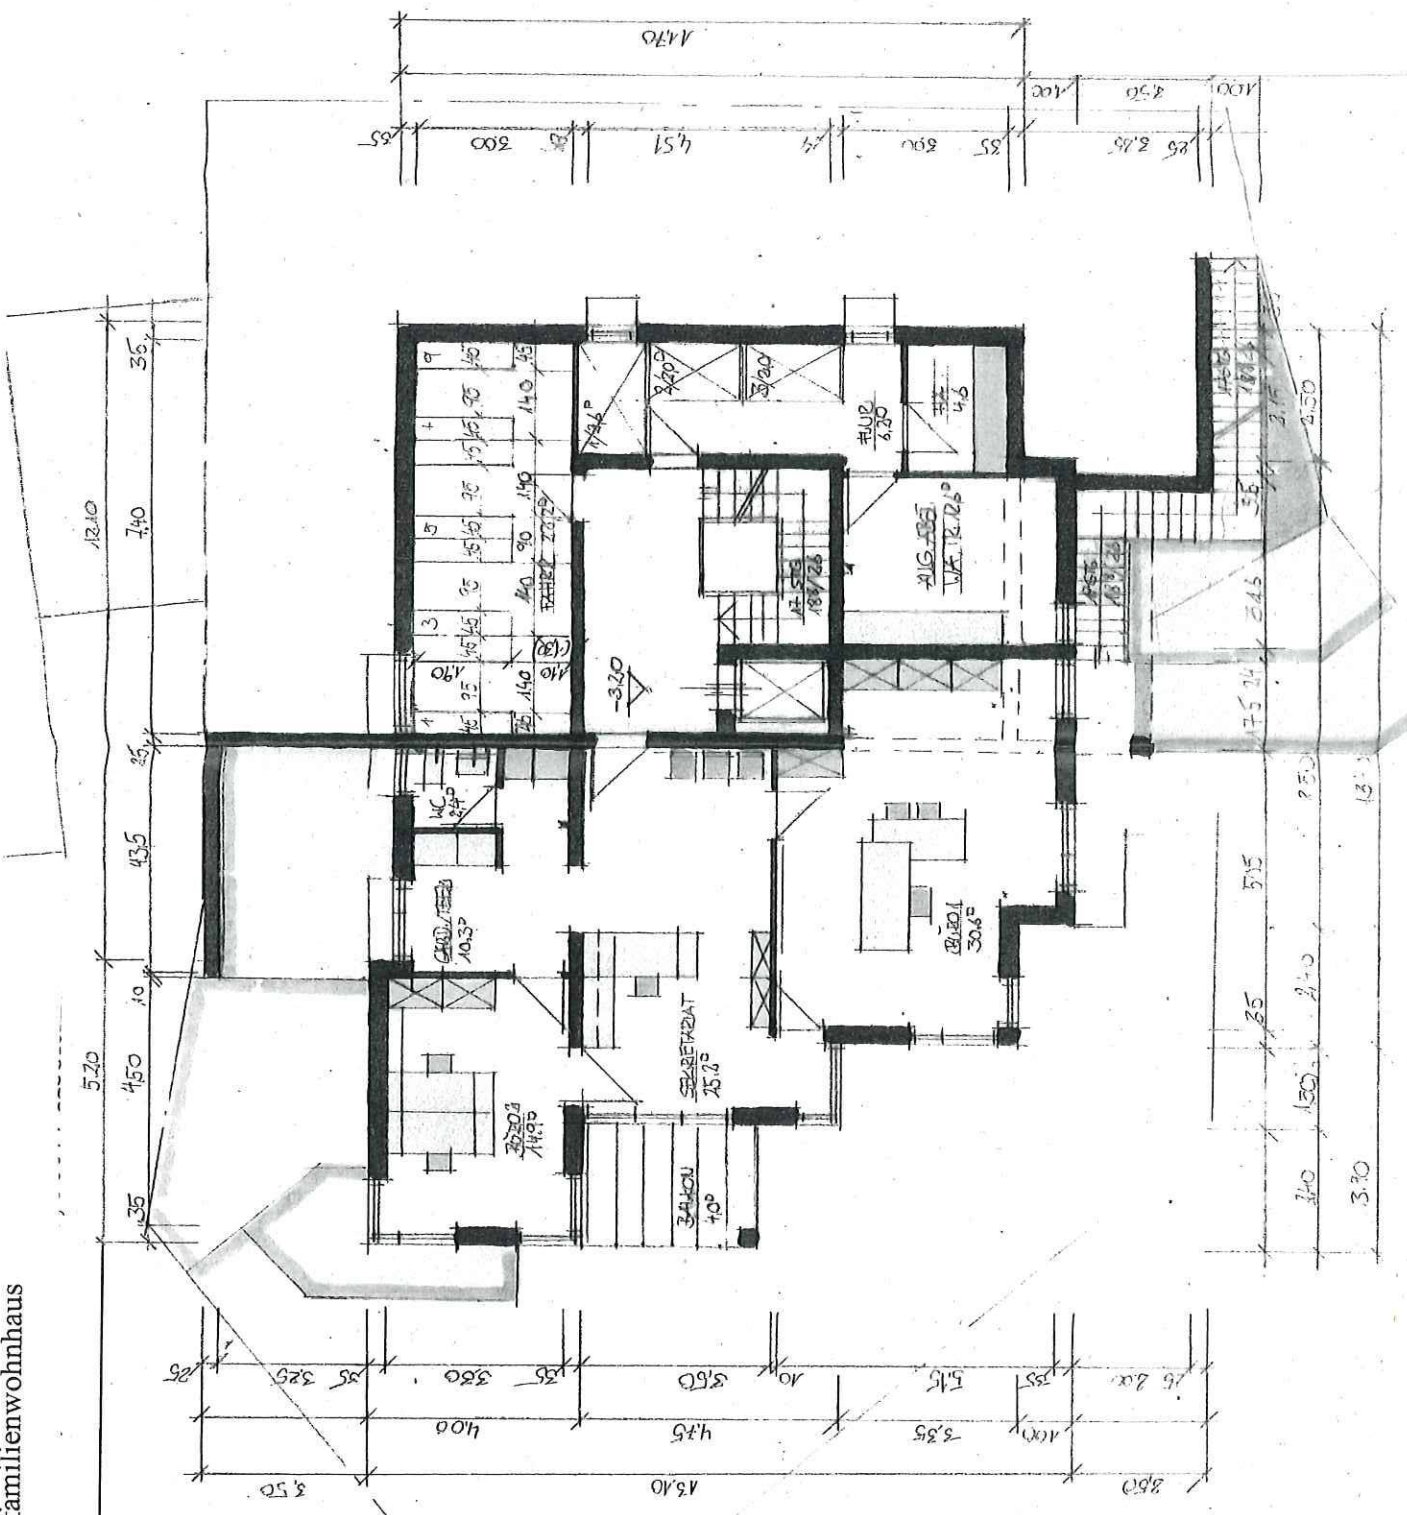


PROJEKT: Mehrfamilienwohnhaus
 BAUHERR:

GRUNDRISS EG
 Ebene III

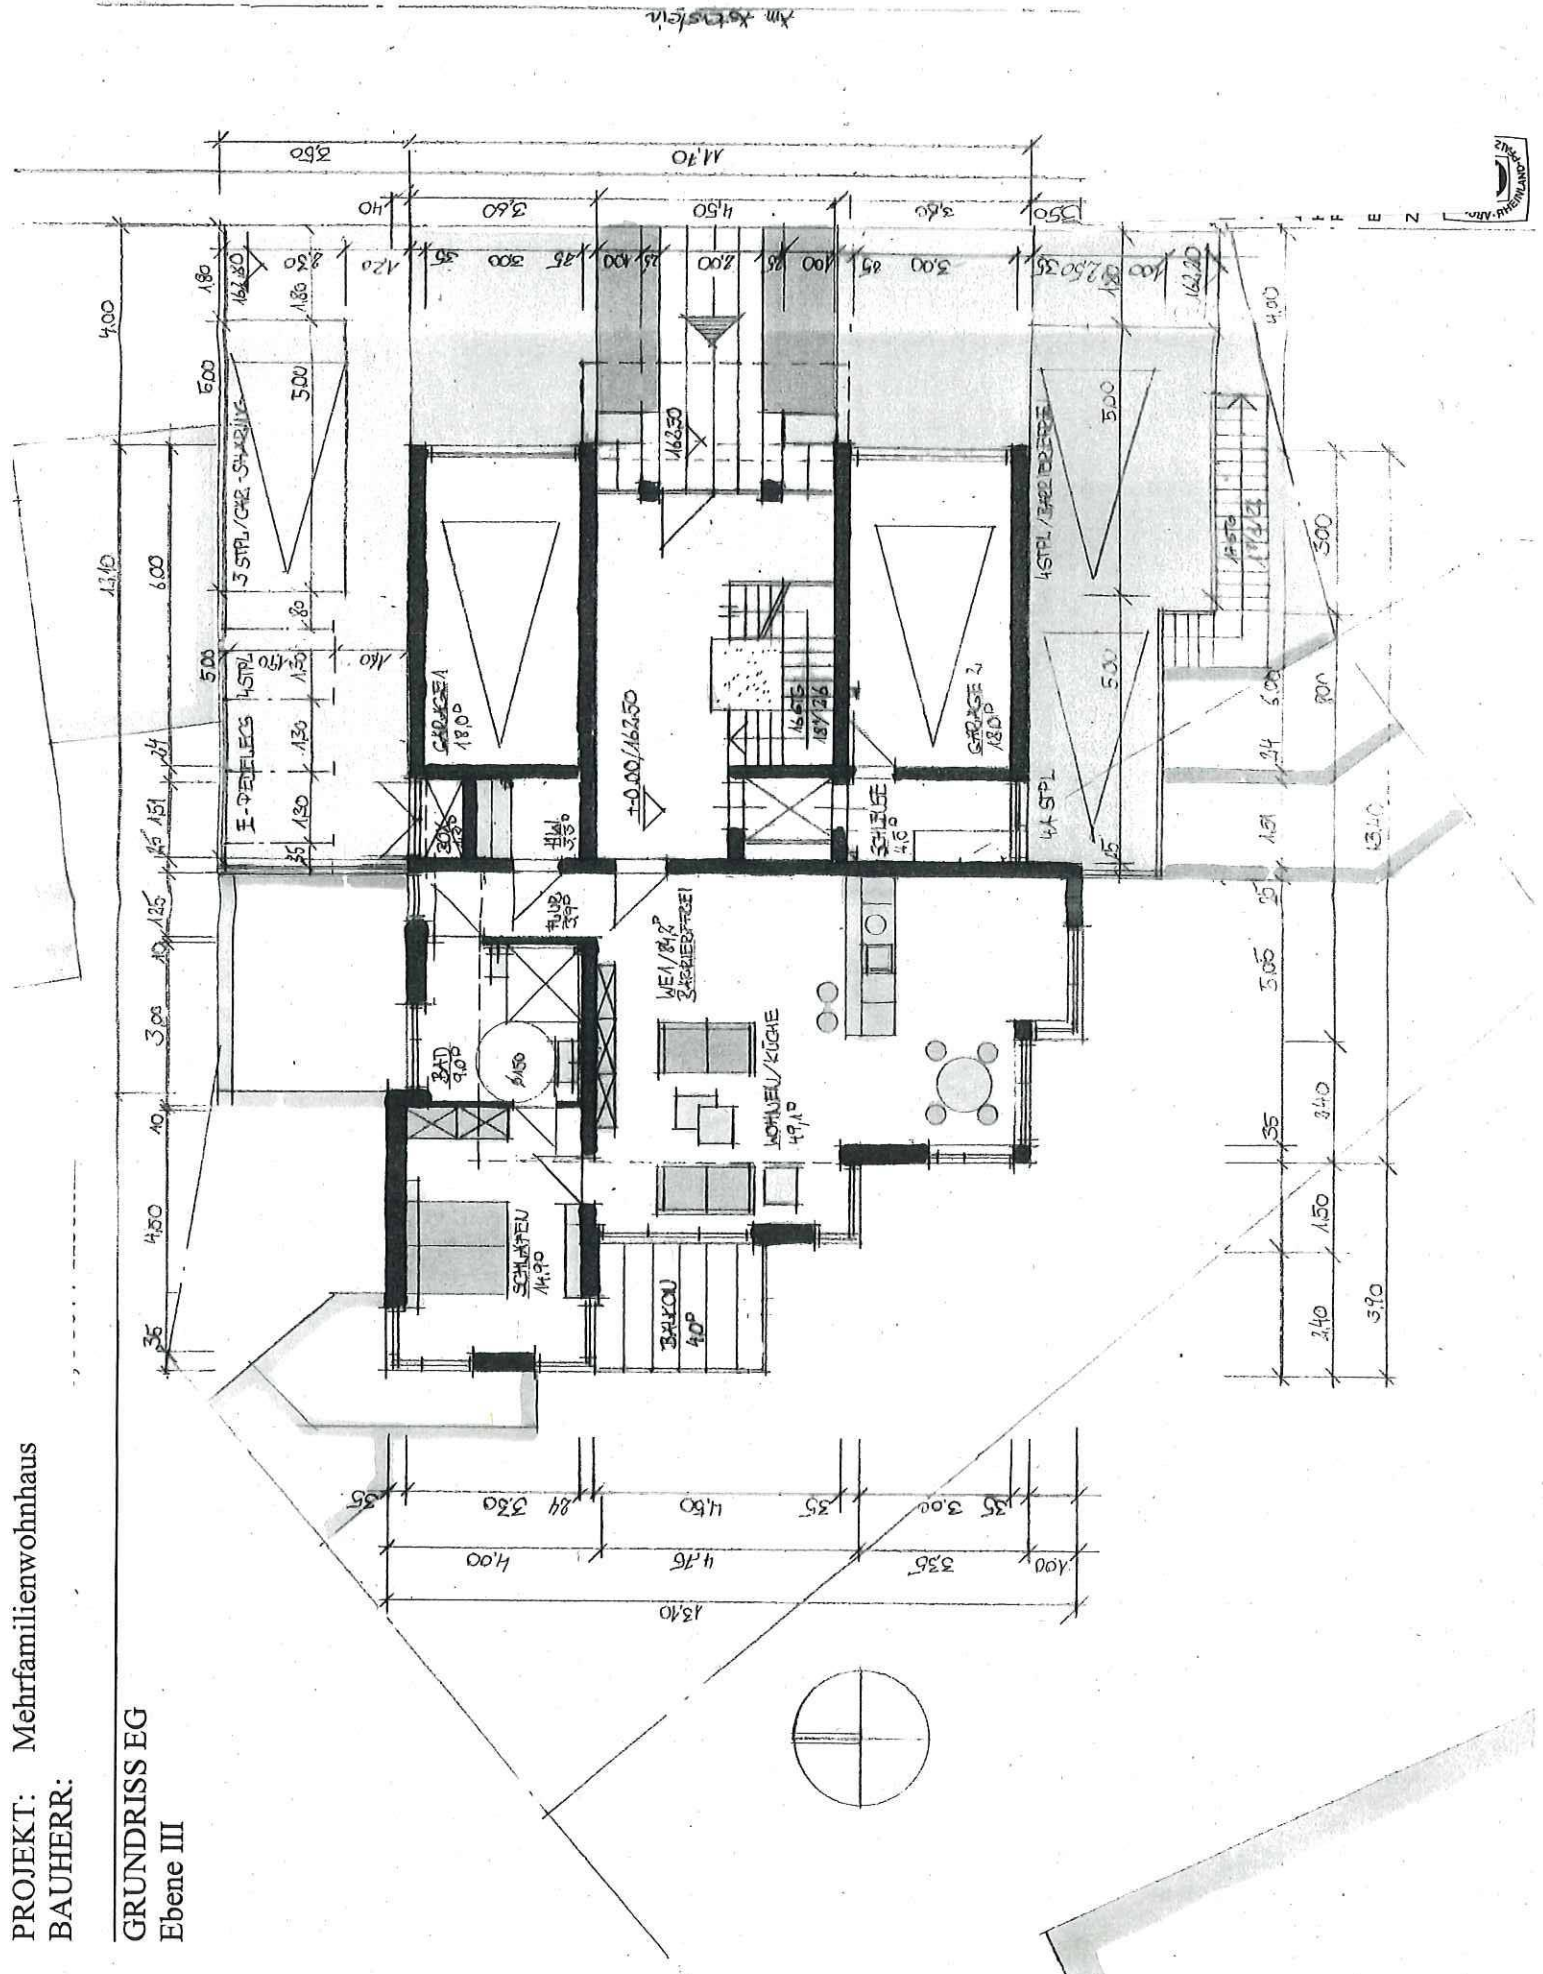

PROJEKT: Mehrfamilienwohnhaus
BAUHERR:


GRUNDRISS OGI
Ebene IV

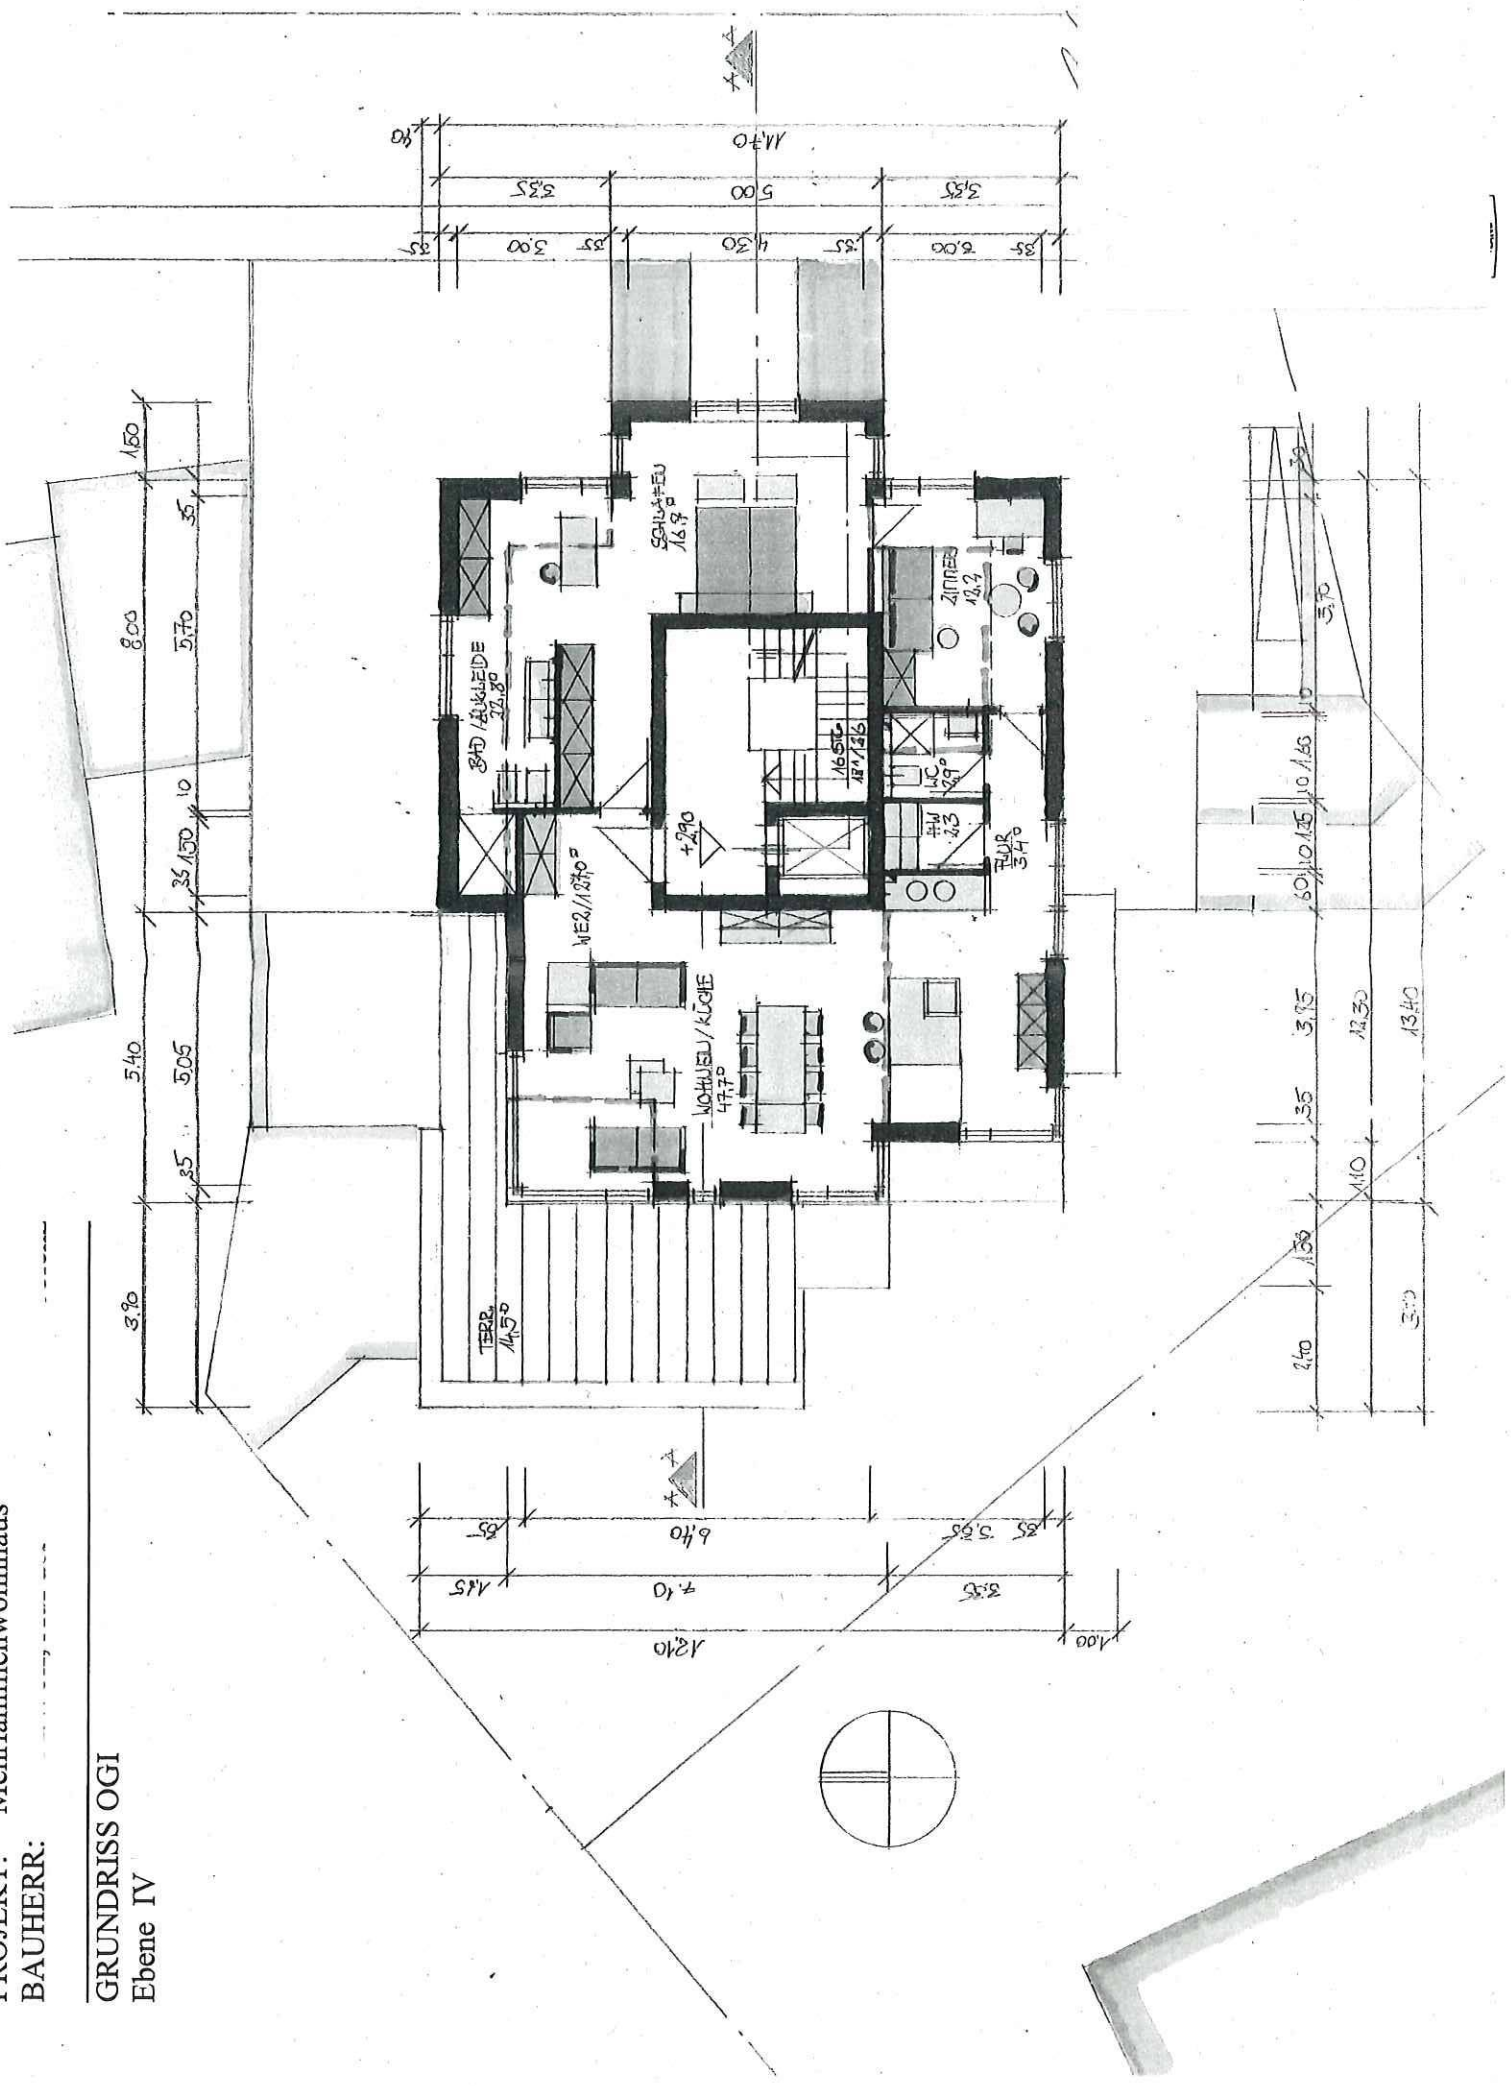

PROJEKT: Mehrfamilienwohnhaus
BAUHERR:

GRUNDRISS OGII/ Staffelgeschoss
Ebene V


FEWO

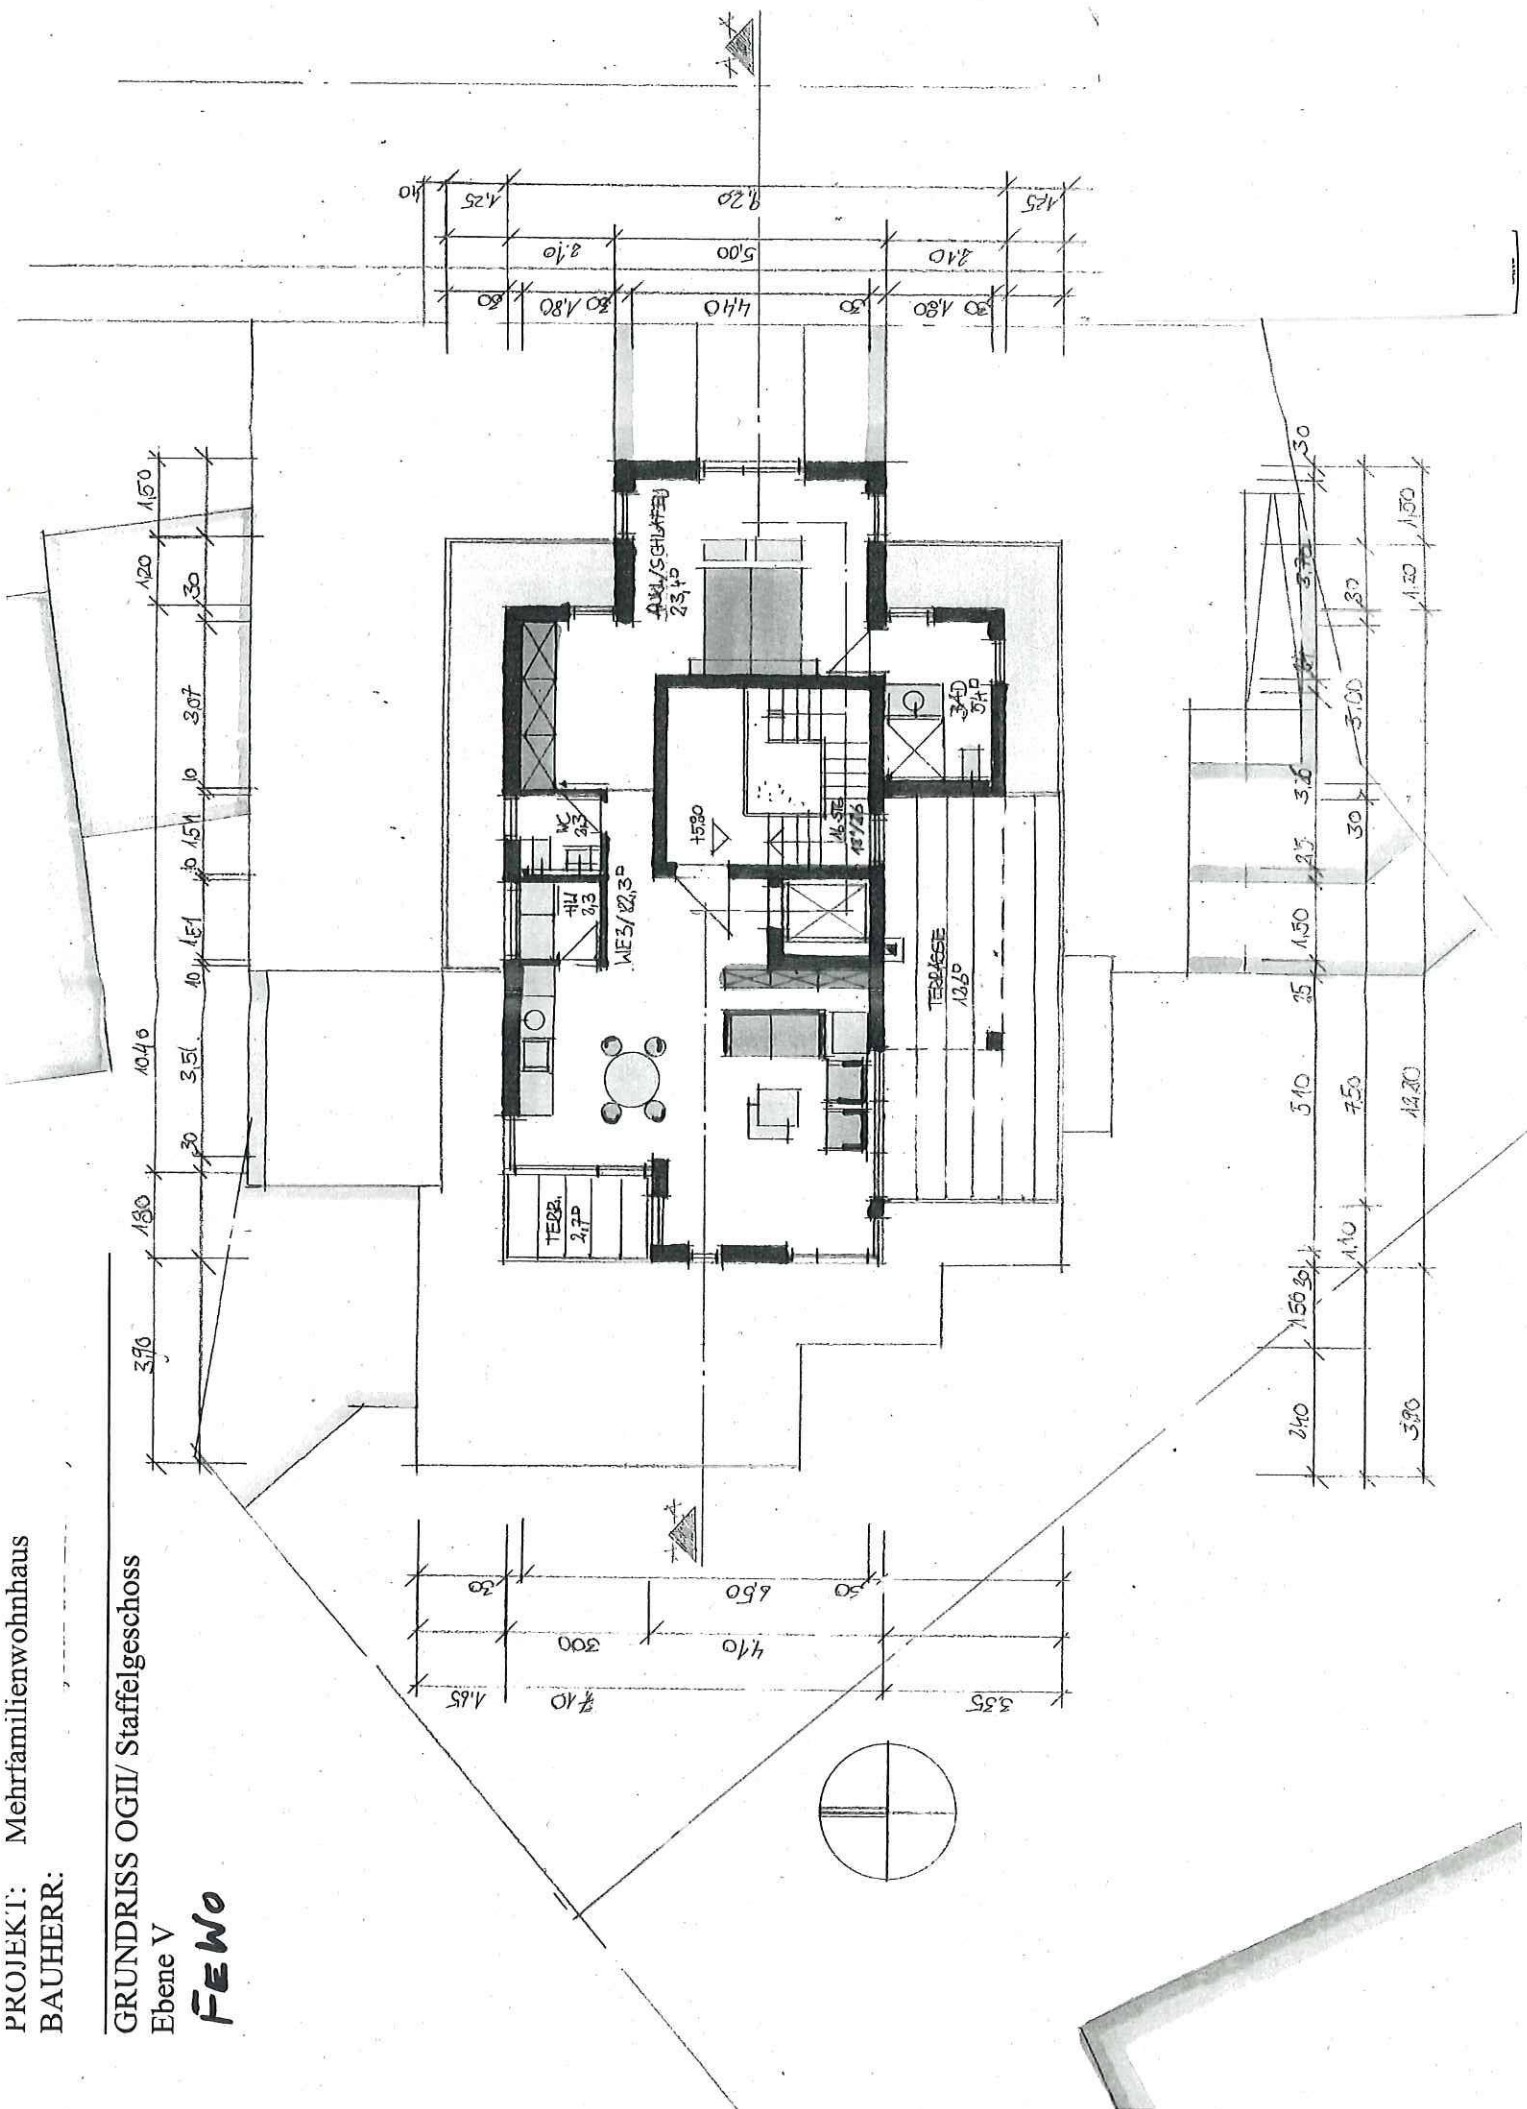

PROJEKT: Mehrfamilienwohnhaus
BAUHERR:


ANSICHT OSTEN

"AM ASTERSTEIN"

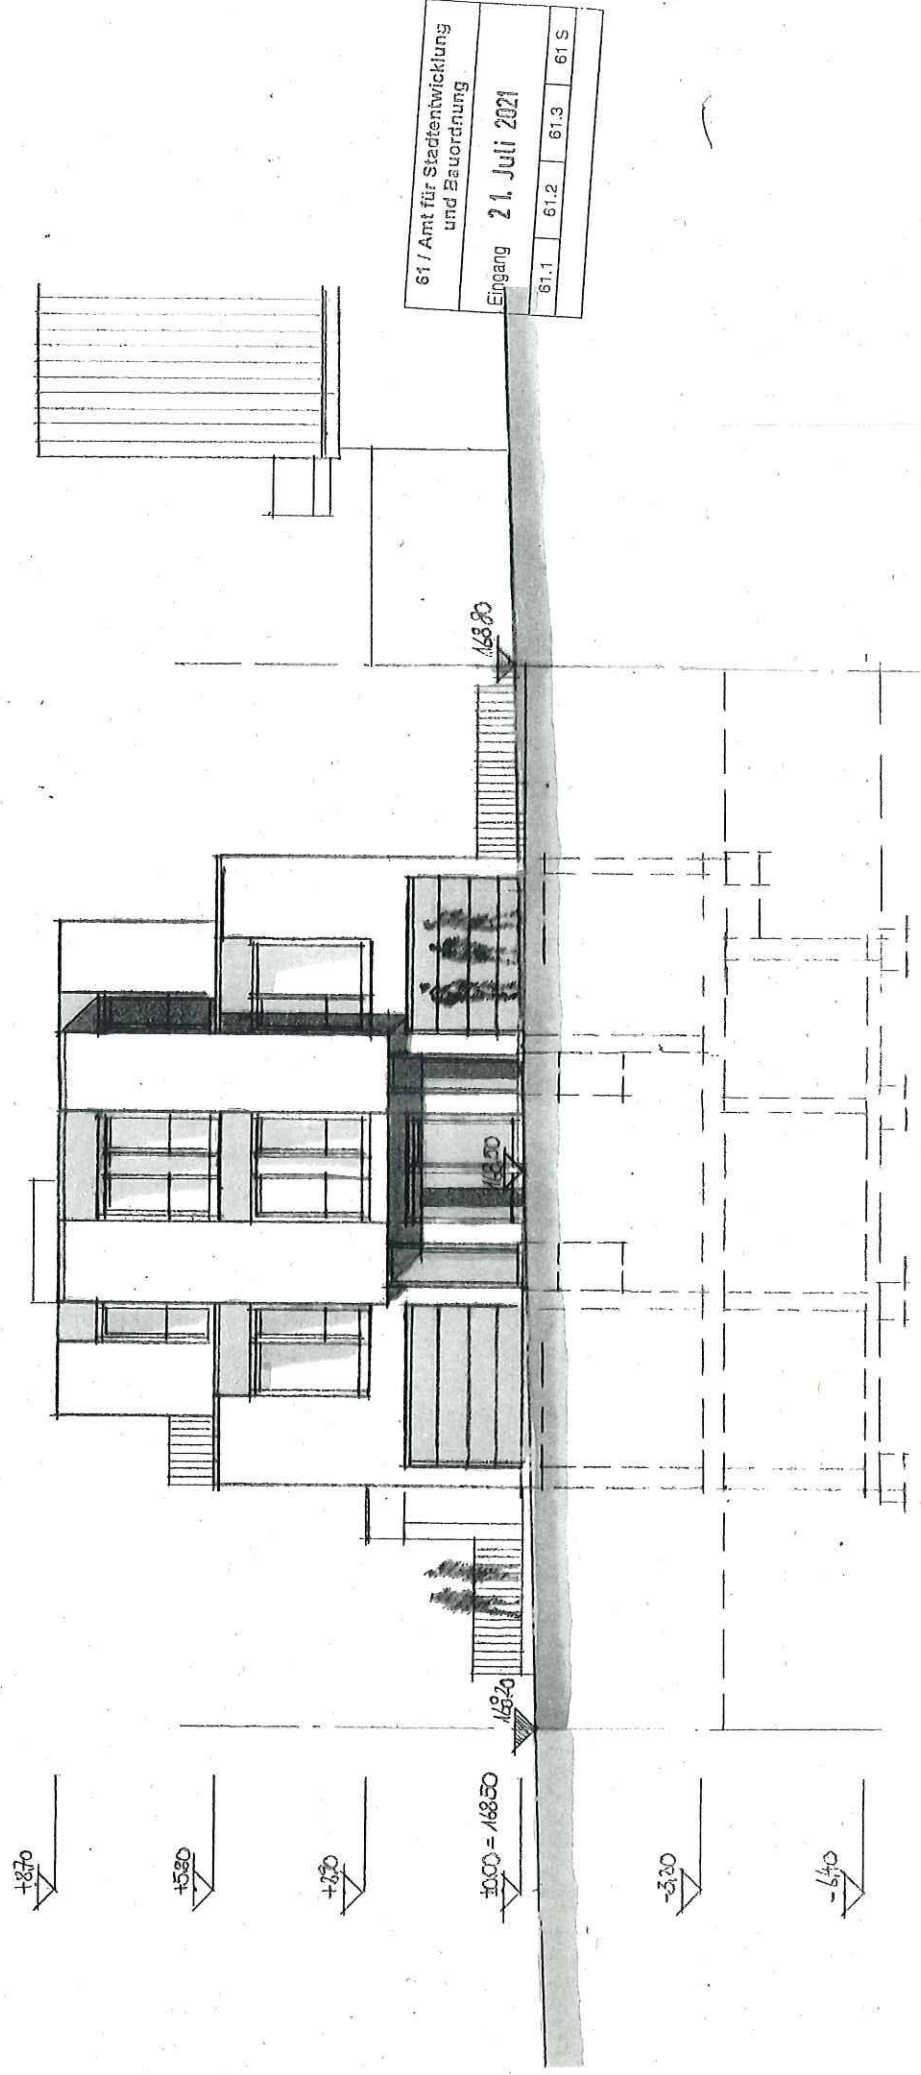


PROJEKT: Mehrfamilienwohnhaus
BAUHERR:

ANSICHT SÜDEN

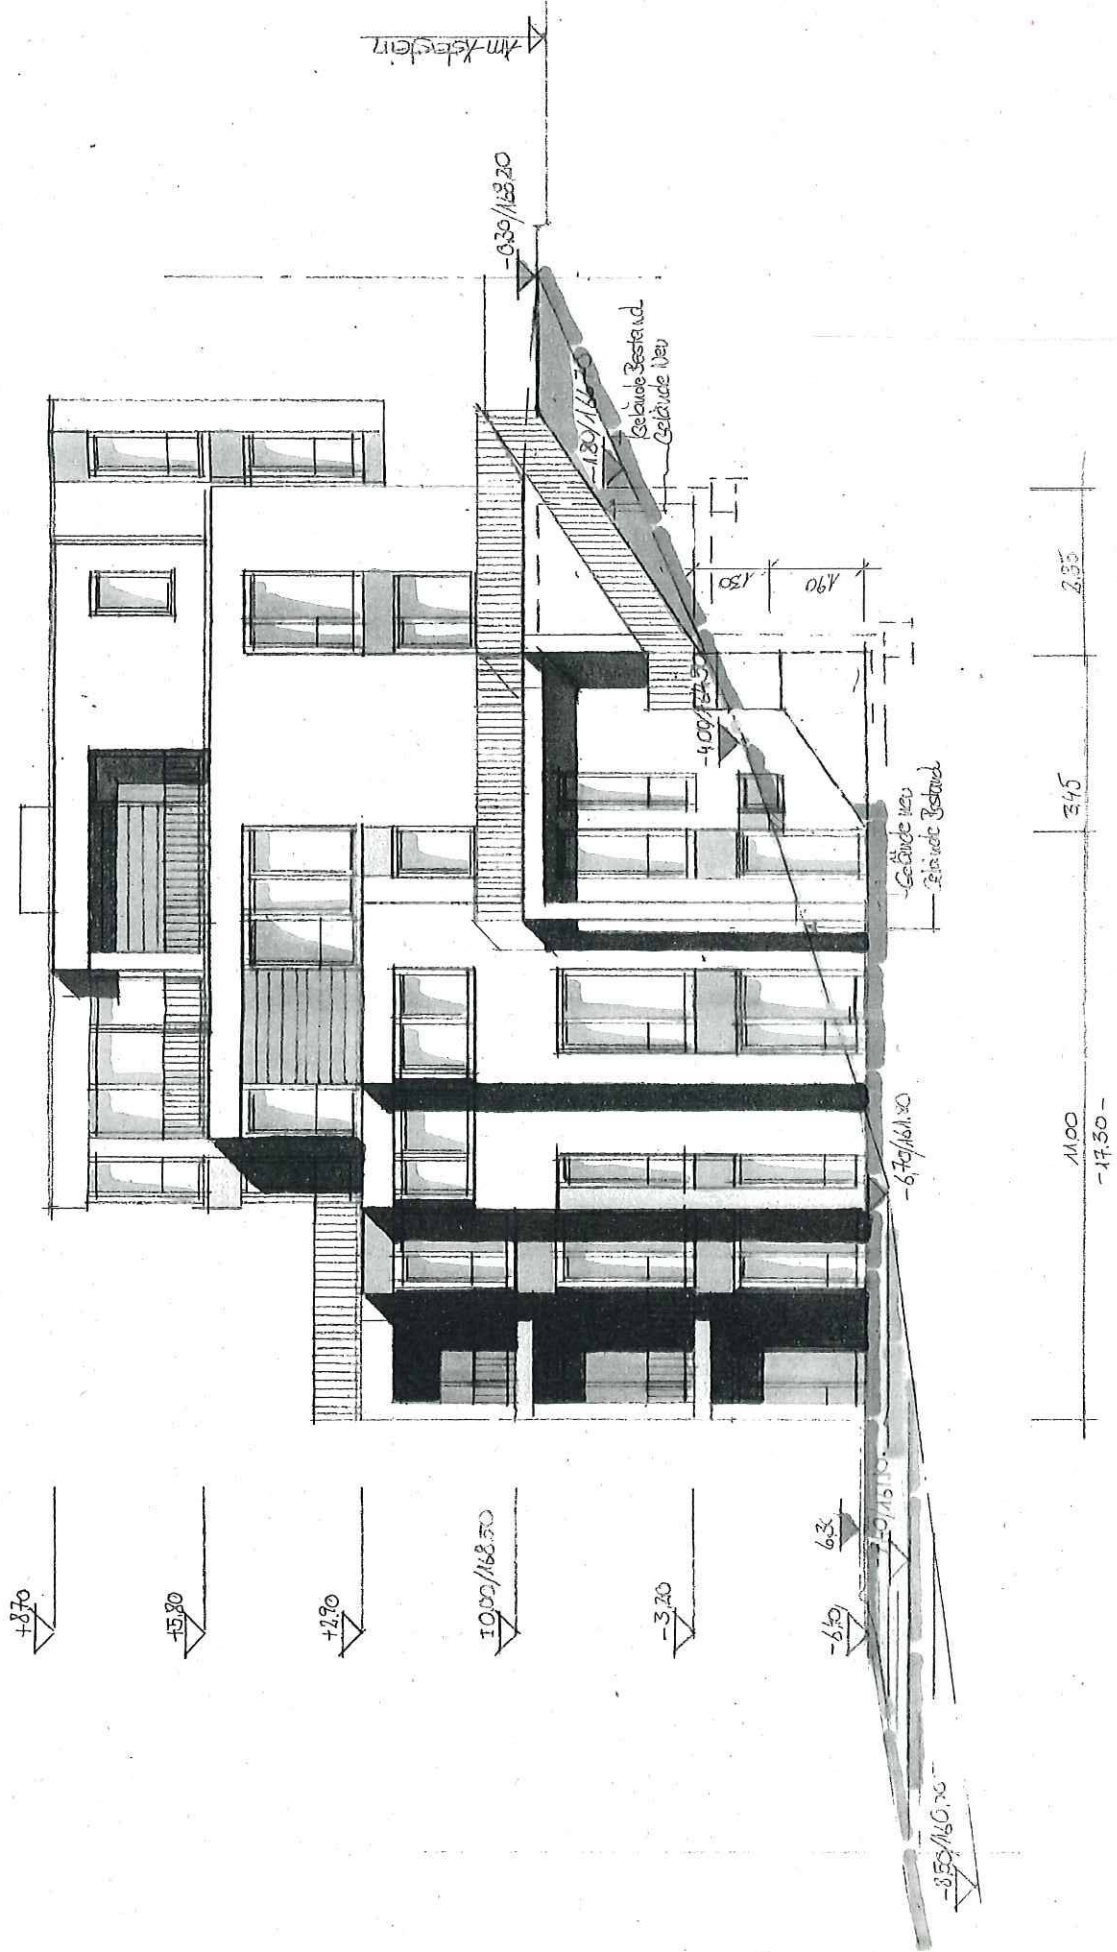

PROJEKT: Mehrfamilienwohnhaus
BAUHERR:

ANSICHT WESTEN

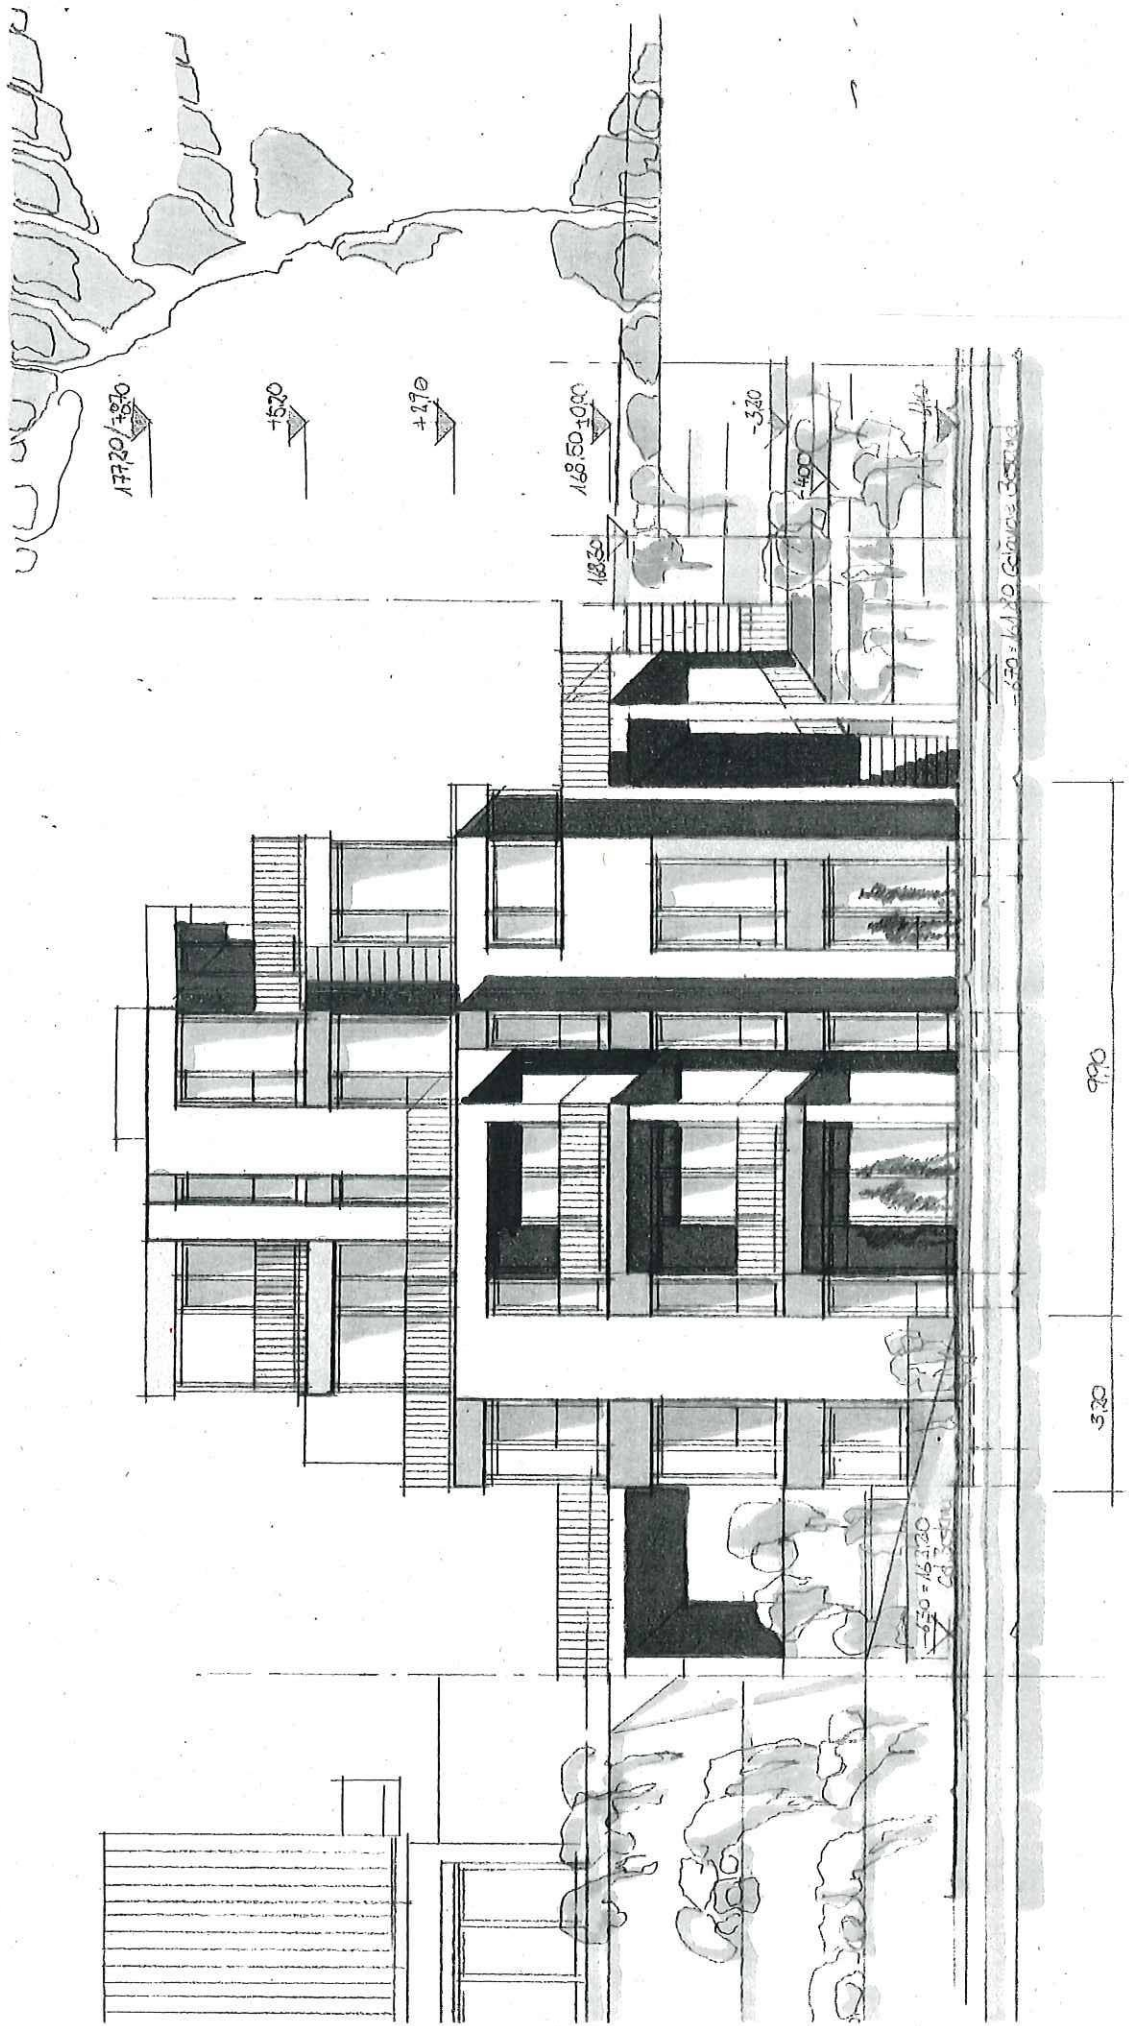

PROJEKT: Mehrfamilienwohnhaus
BAUHERR:

ANSICHT NORDEN

