

Auszug aus den Geobasisinformationen


Liegenschaftskarte

Rheinland-Pfalz
Amt für Stadtentwicklung und Bauordnung
Eingang 03. Mai 2021
VERMESSUNGS- UND KATASTERAMT
OSTEIFEL-HUNSRÜCK
Am Wasserturm 5a
56727 Mayen

Hergestellt am 15.04.2021

Flurstück: 213
Flur: 5
Gemarkung: Ehrenbreitstein

Gemeinde: Koblenz
Landkreis: Stadt Koblenz

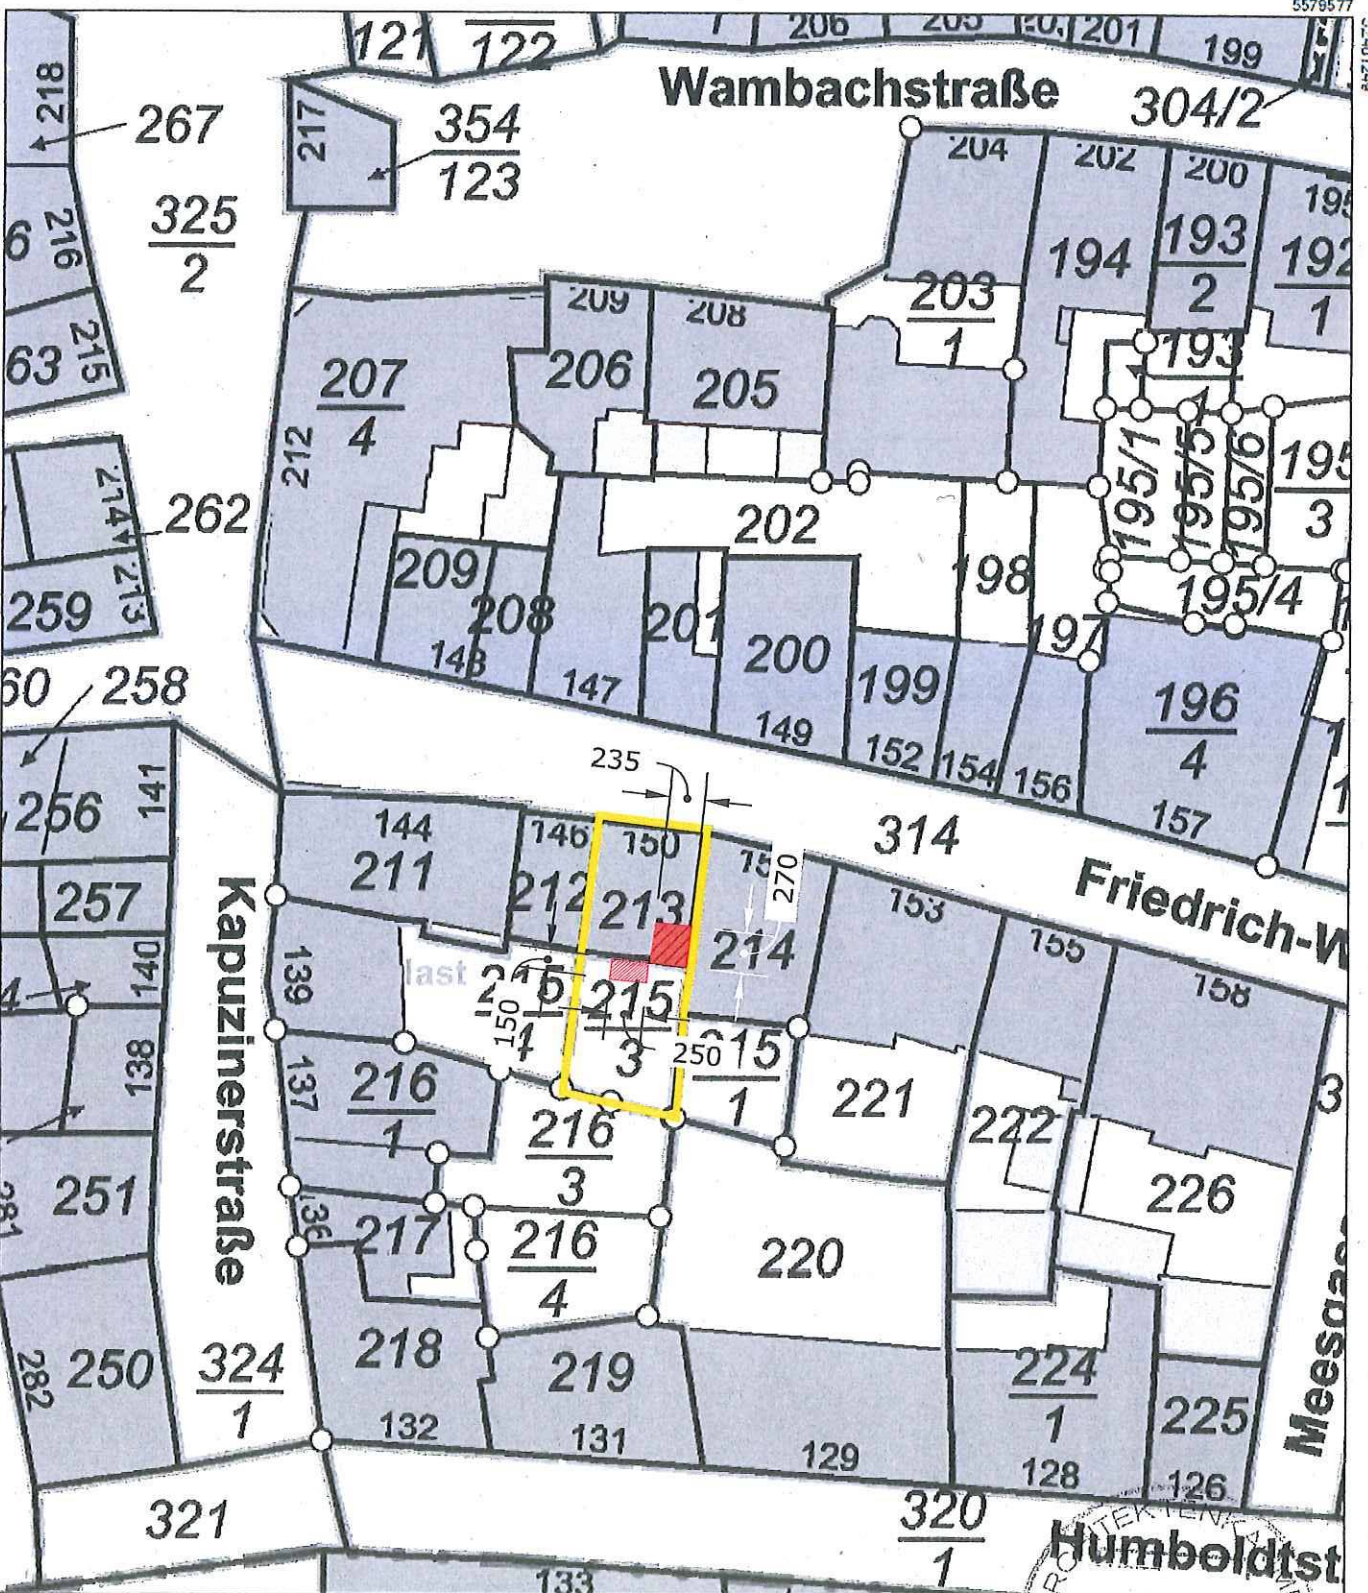

5579472


Anlage zum Bauantrag



Koblenz, den 27.04.21

Ratherr

Maßstab 1:500

Planverfasser

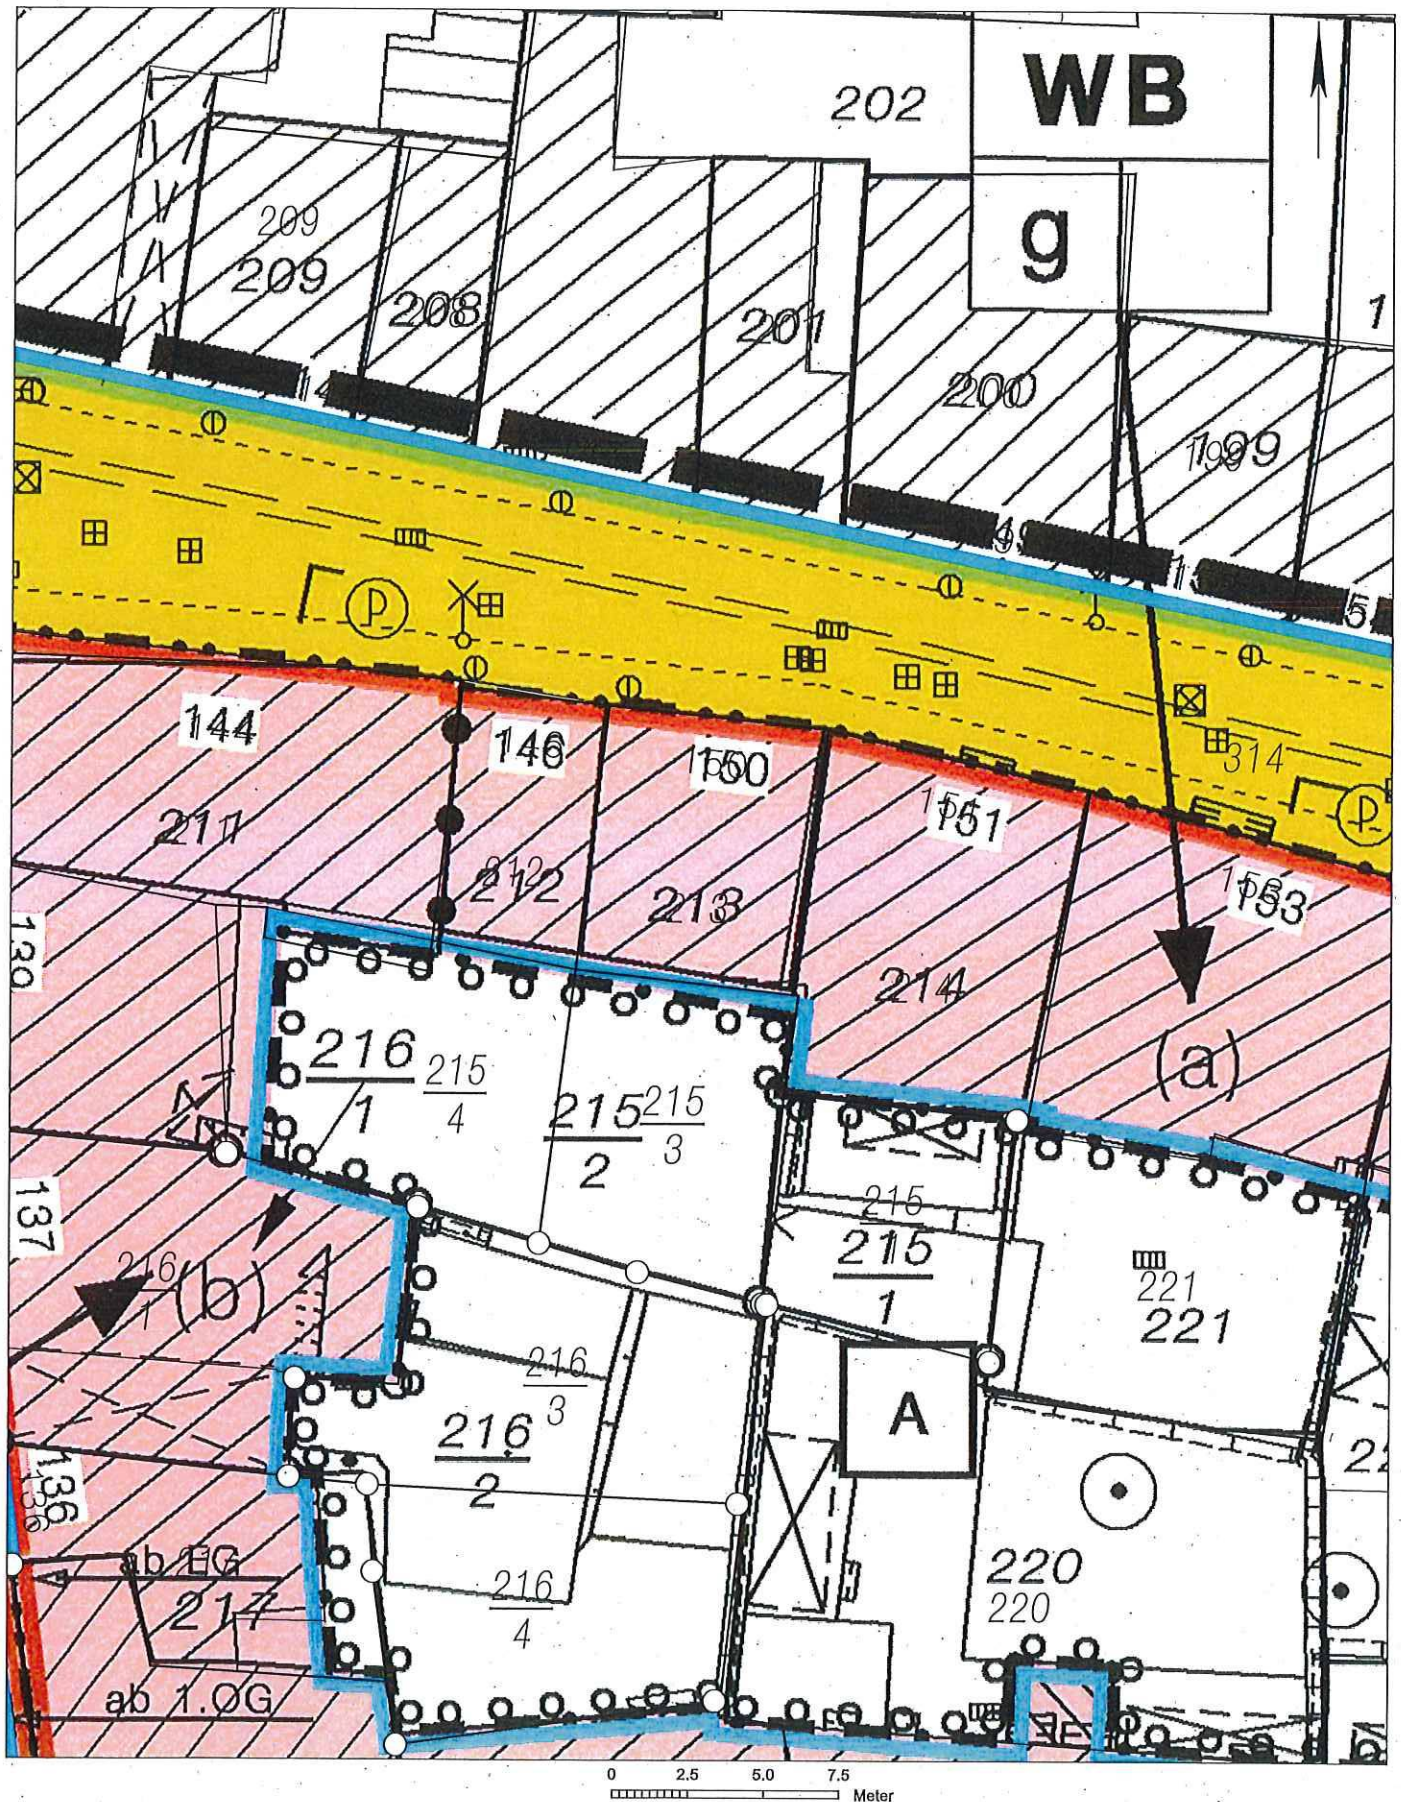


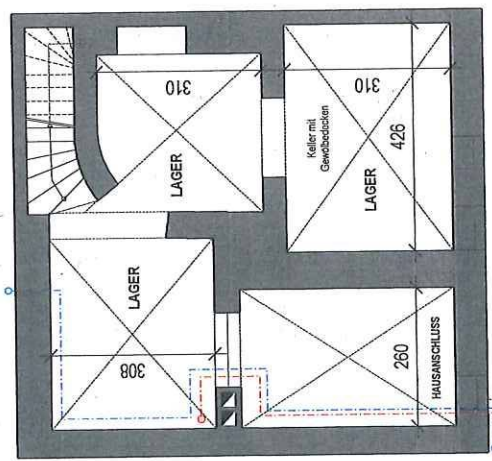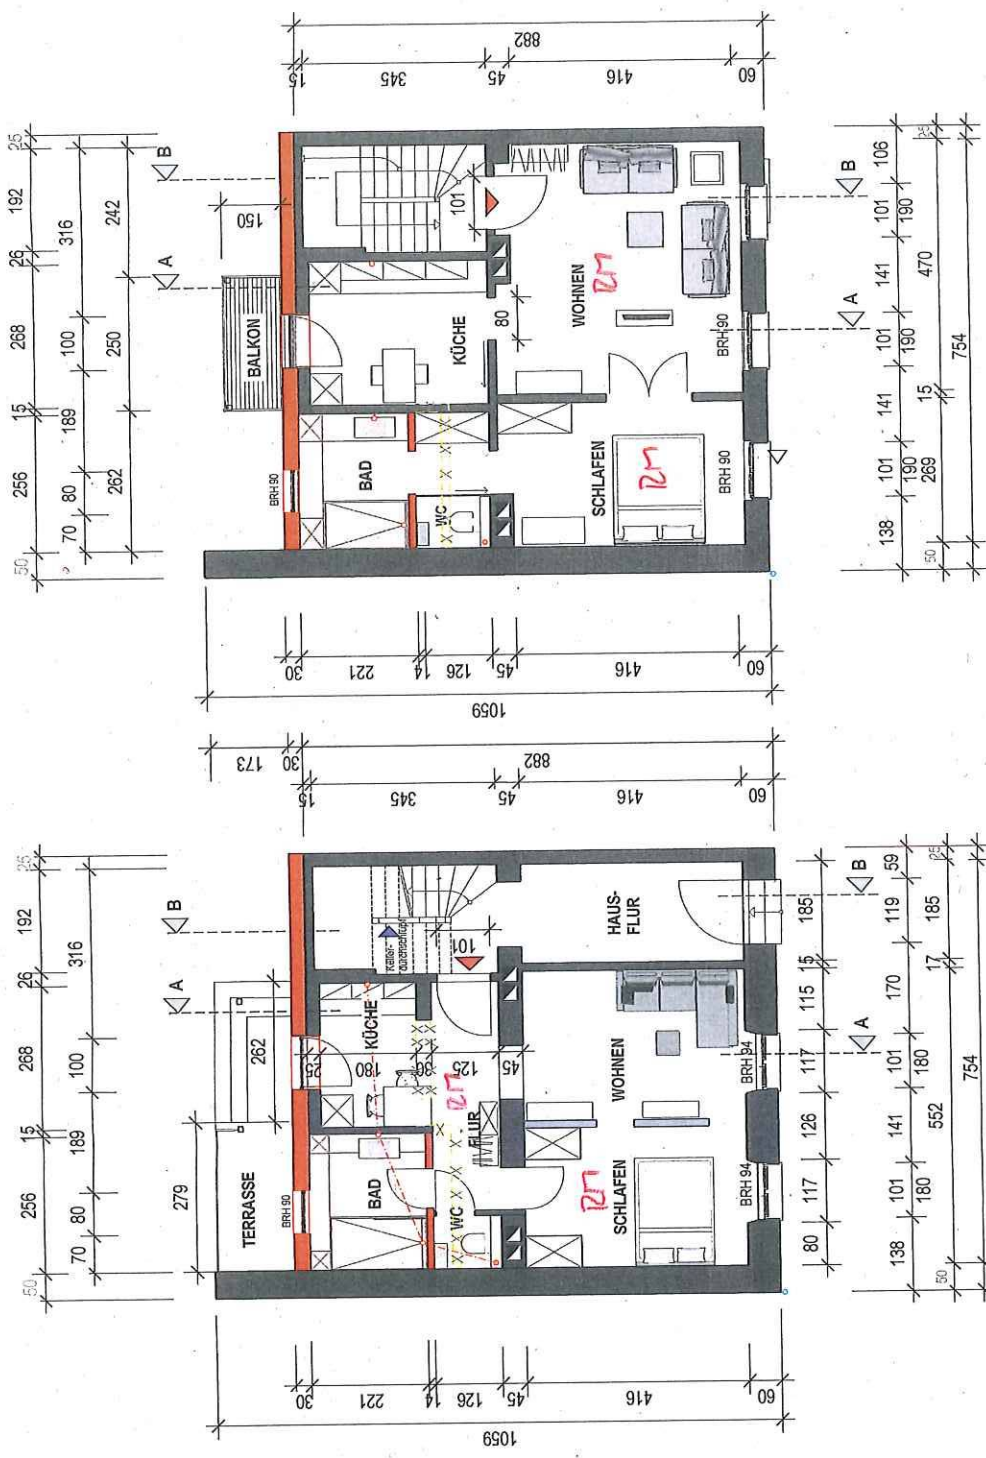

Anschluss der Entwässerung
Oberflächennasser und Schmutzwasser
an den bestehenden Mischkanal




10 GENERALSANIERUNG HISTORISCHES WOHNHAUS

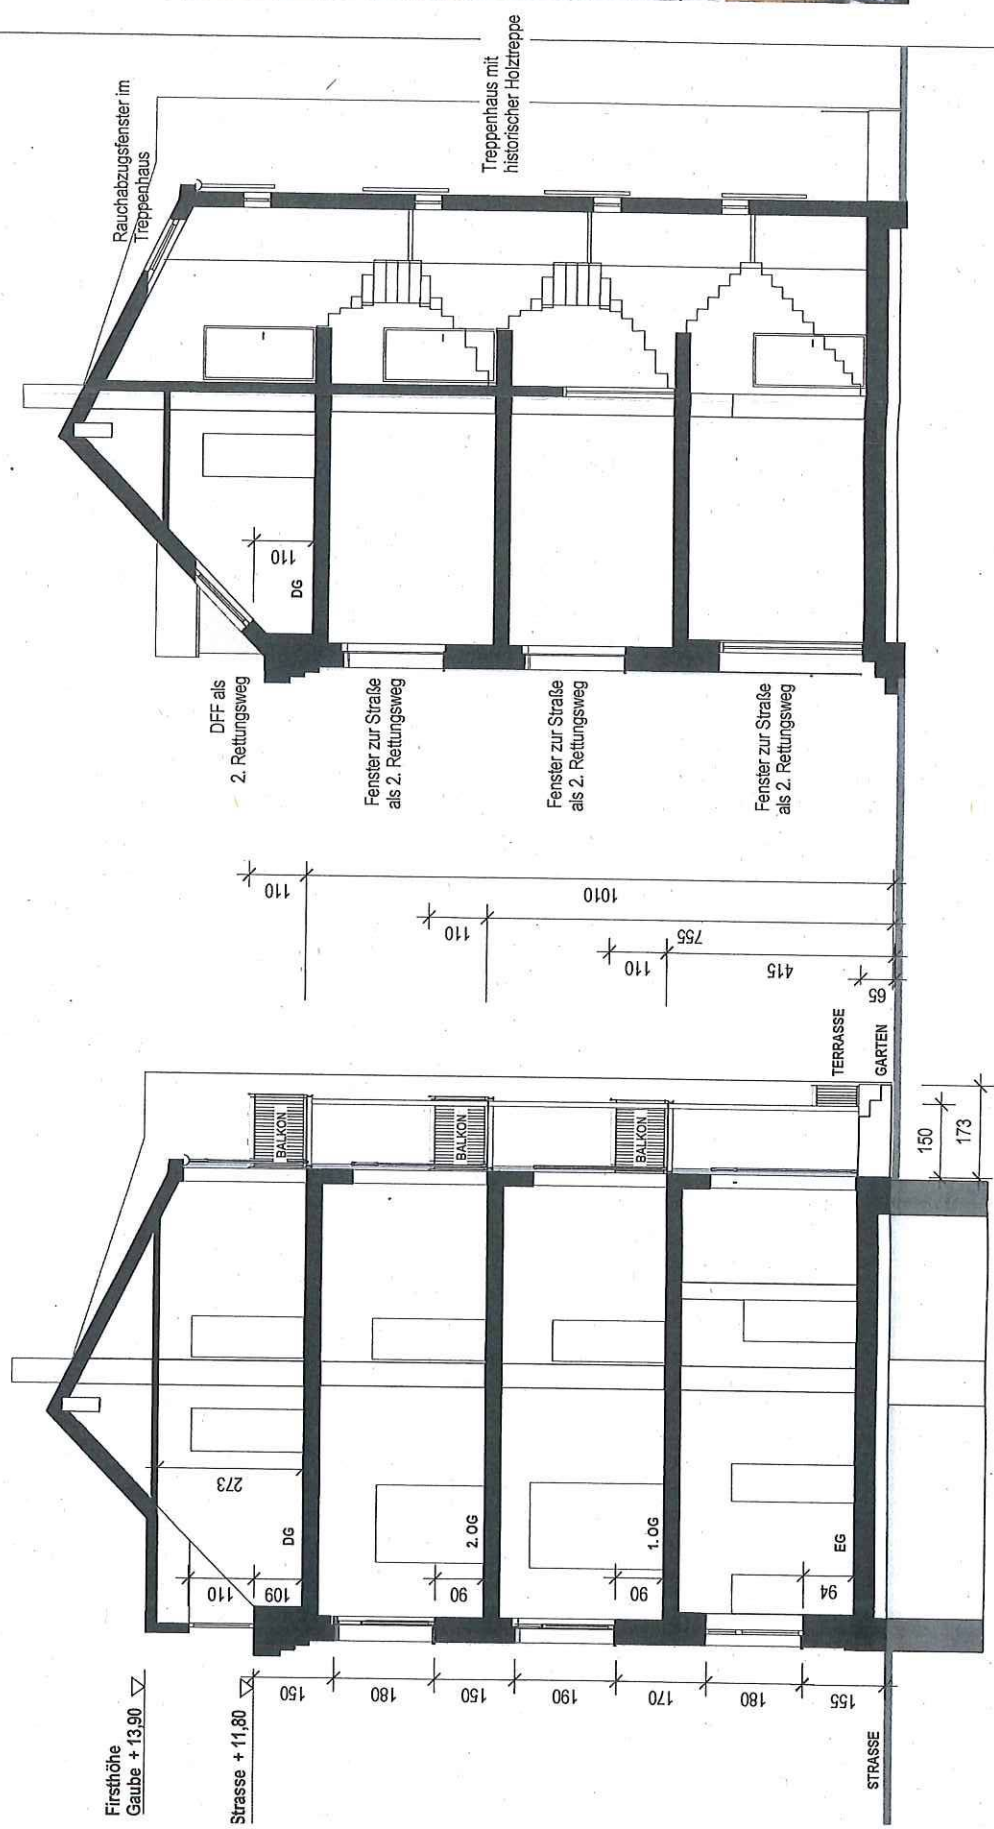


SCHNITT A - A

SCHNITT B - B

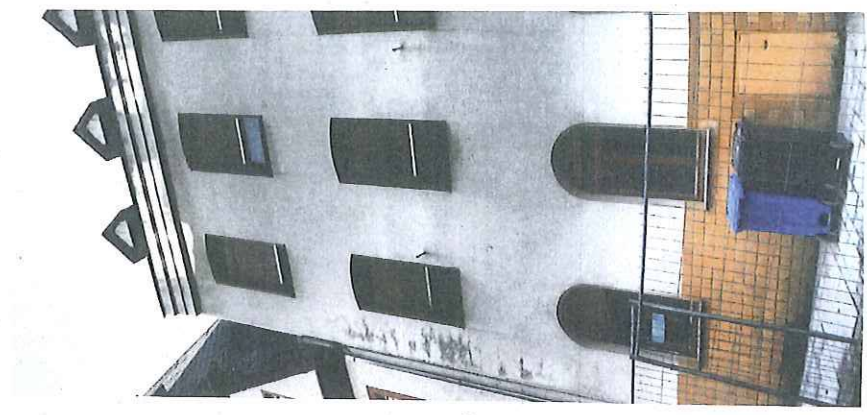

FRIEDRICH-WILHELM-STRASSE 1

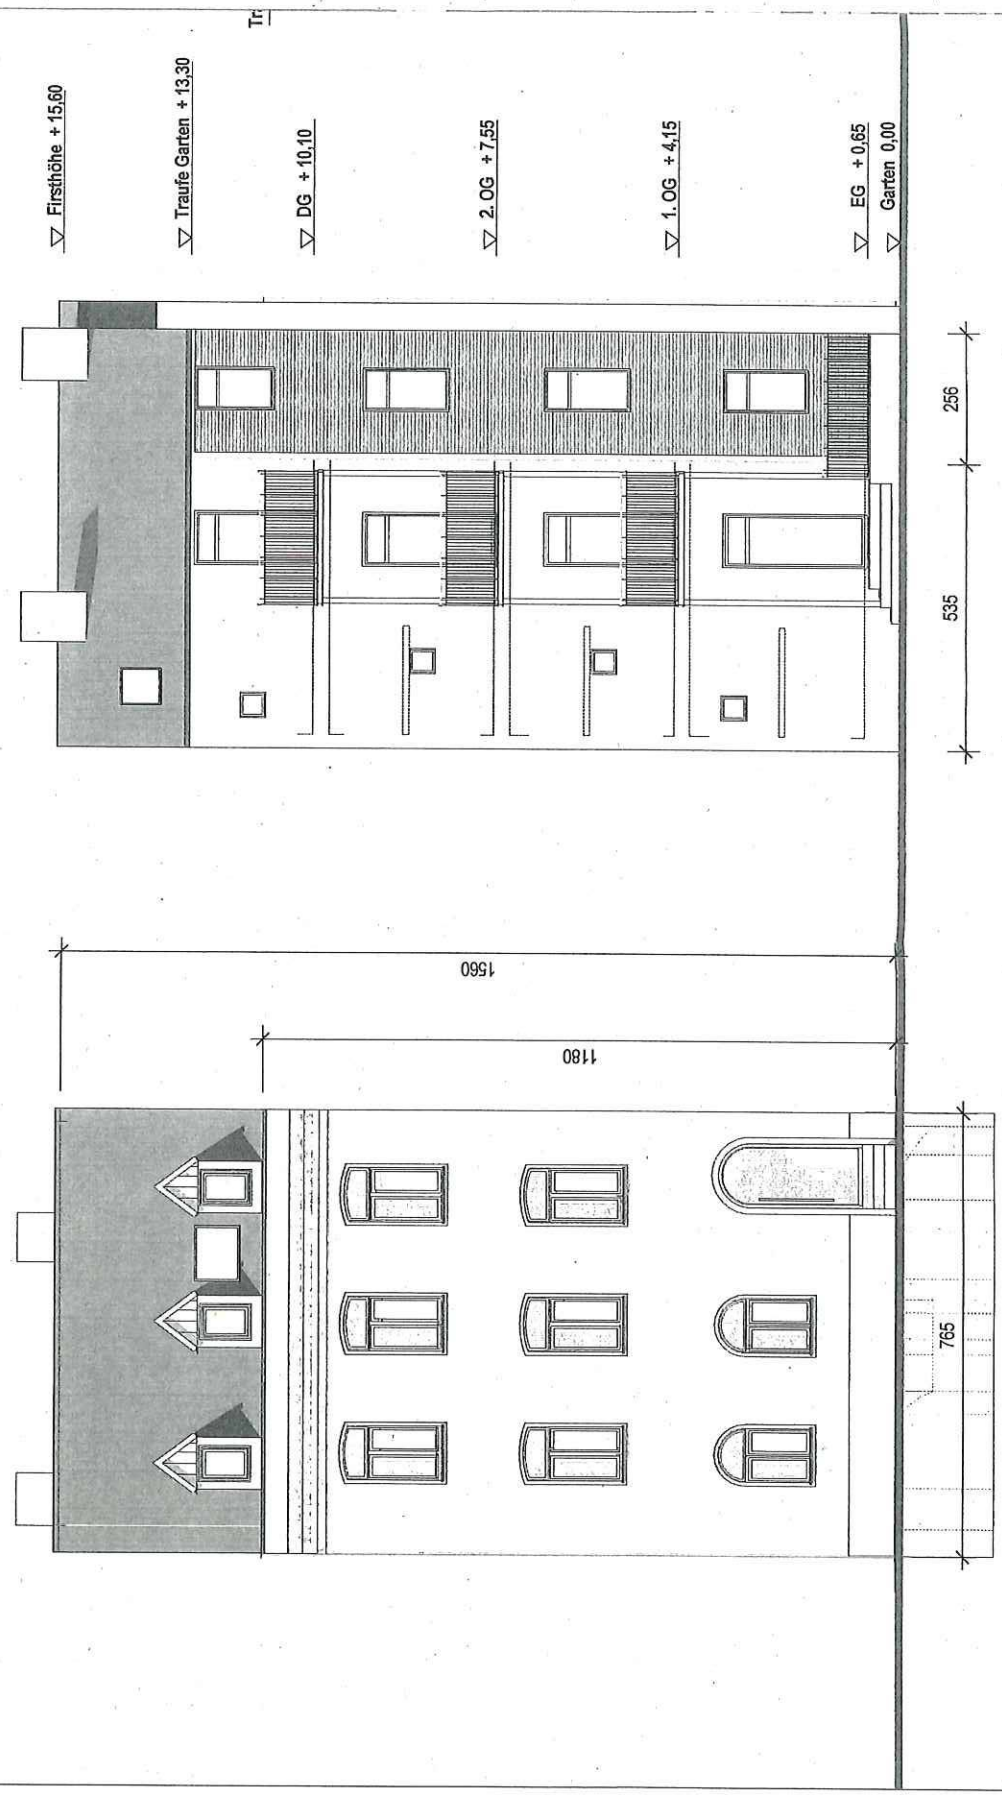

ANSICHT STRASSE

ANSICHT GARTEN