

Auszug aus den Geobasisinformationen

Liegenschaftskarte



Rheinland-Pfalz


VERMESSUNGS- UND
KATASTERAMT
OSTEIFEL-HUNSRÜCK

Hergestellt am 24.03.2021

Flurstück: 7/11 + 9/4
Flur: 6
Gemarkung: Pfaffendorf


Gemeinde: Koblenz
Landkreis: Stadt Koblenz

Am Wasserturm 5a
56727 Mayen

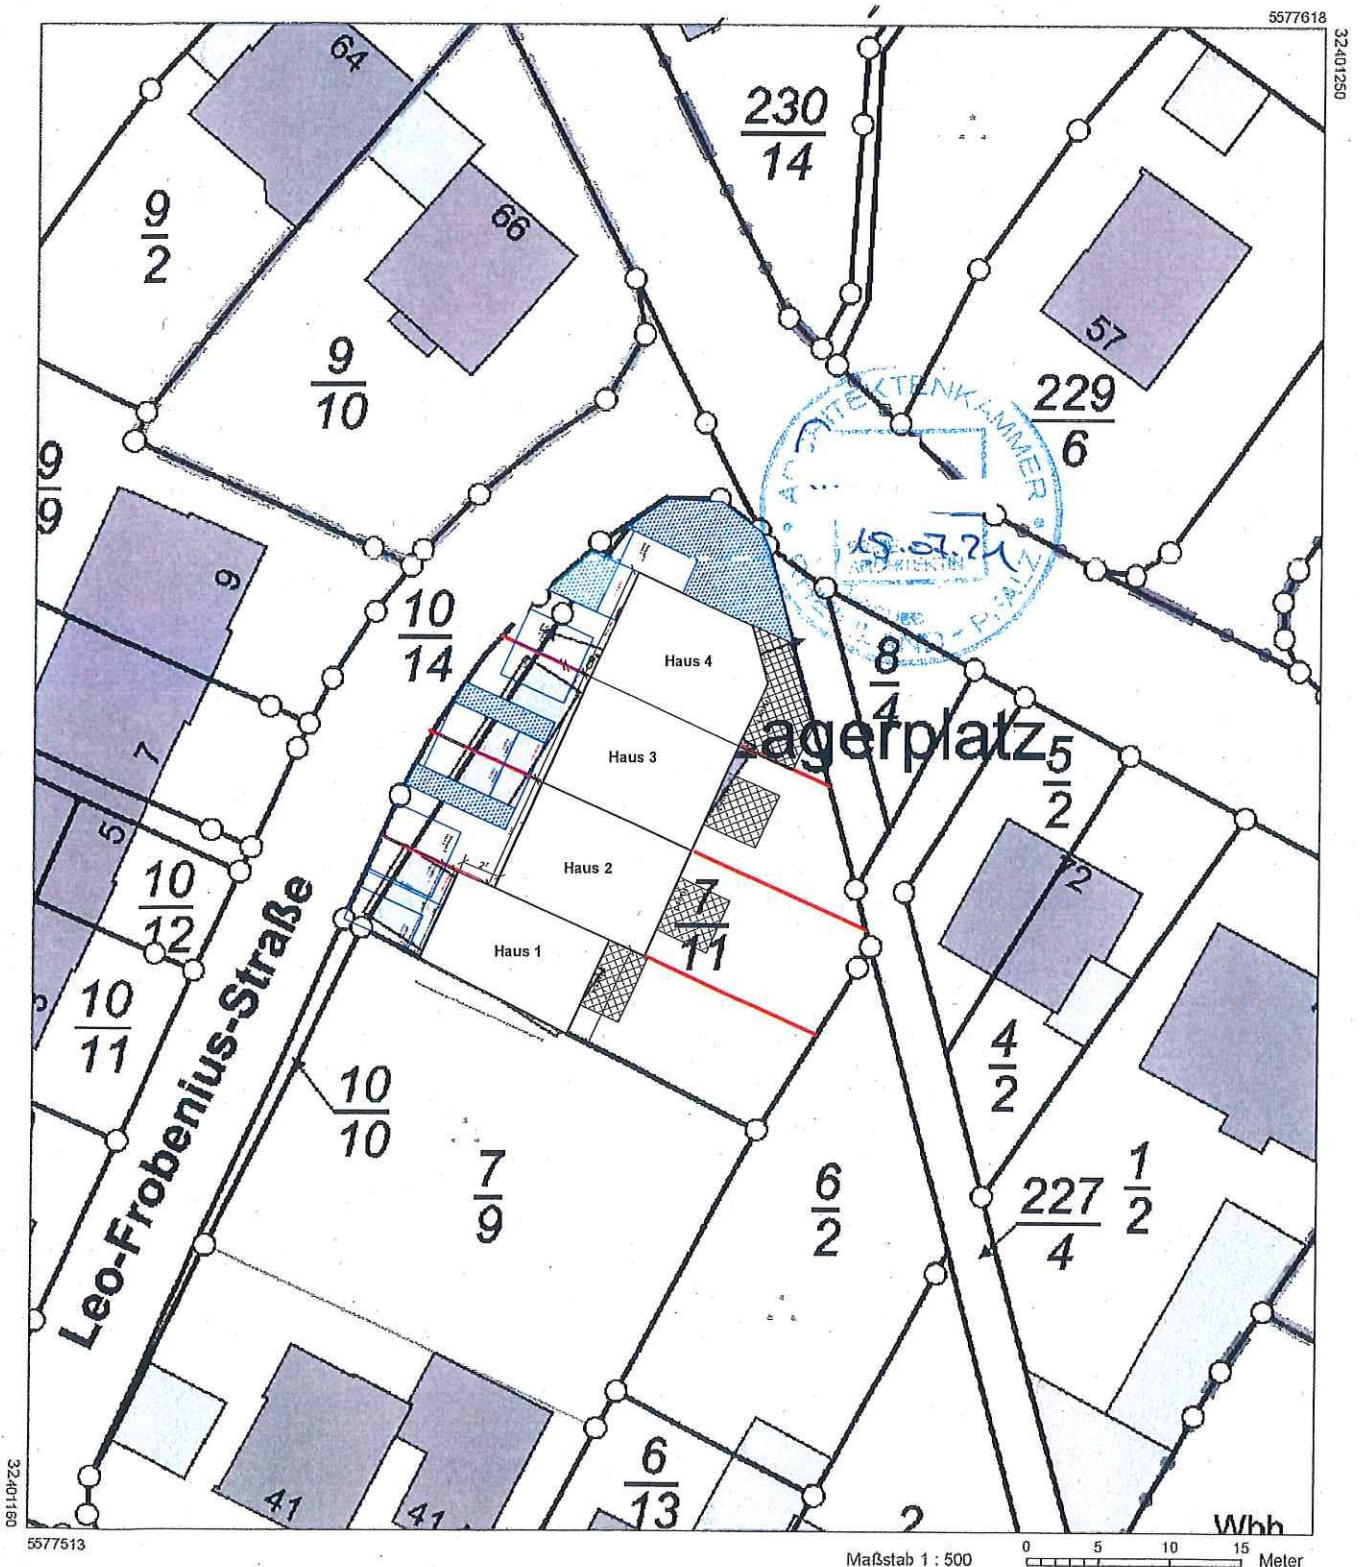

Vervielfältigungen für eigene Zwecke sind zugelassen. Eine unmittelbare oder mittelbare Vermarktung, Umwandlung oder Veröffentlichung der Geobasisinformationen bedarf der Zustimmung der zuständigen Vermessungs- und Katasterbehörde (§12 Landesgesetz über das amtliche Vermessungswesen).

Hergestellt durch Vermessungsbüro Patrick Gras Dipl.-Ing. (FH).
Nur zur internen Verwendung. Vertrag mit der Verm KV vom 02.12.2010.

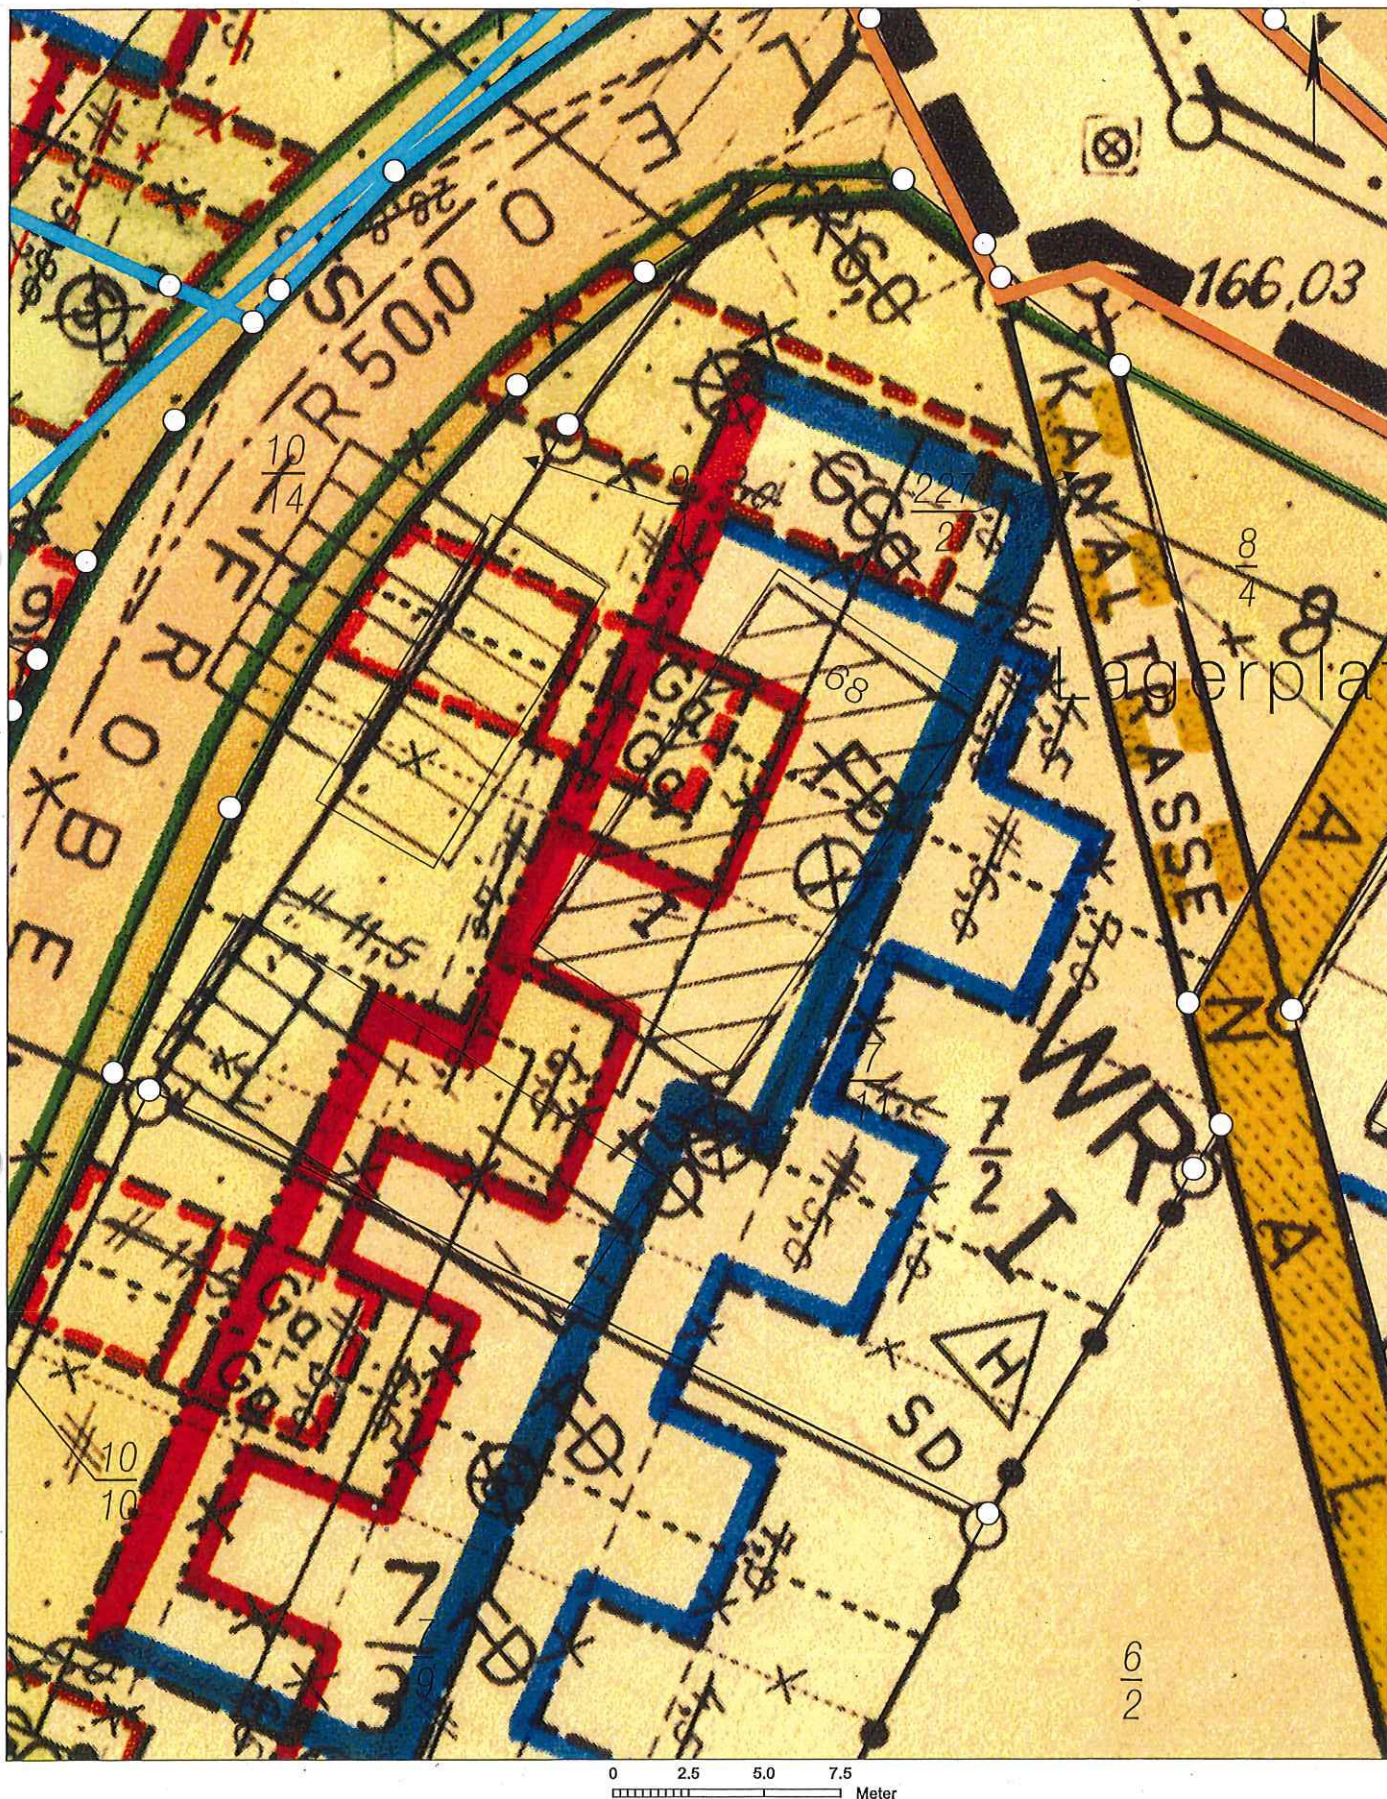

BAUVORANFRAGE

BAUVORHABEN
Errichtung von 4 Reihenhäusern

BAUORT
Leo-Frobenius-Straße
56076 Koblenz

DER PLANER



PLAN
Erdgeschoss alle

MAßSTAB
1:100

DATUM
15.07.2021

BEARBEITER

ÄNDERUNGEN

Projektbezogene Information

Gemeinde: Koblenz

Gemarkung: Pfaffendorf

Flur: 6


Flurstück: 7/11 + 9/4

Fläche: 5760


Bebauungsplan (alle Punkte sind einzuhalten):

Leo-Frobenius-Straße

OKRFB EG +0.00 = 167.25 NHN

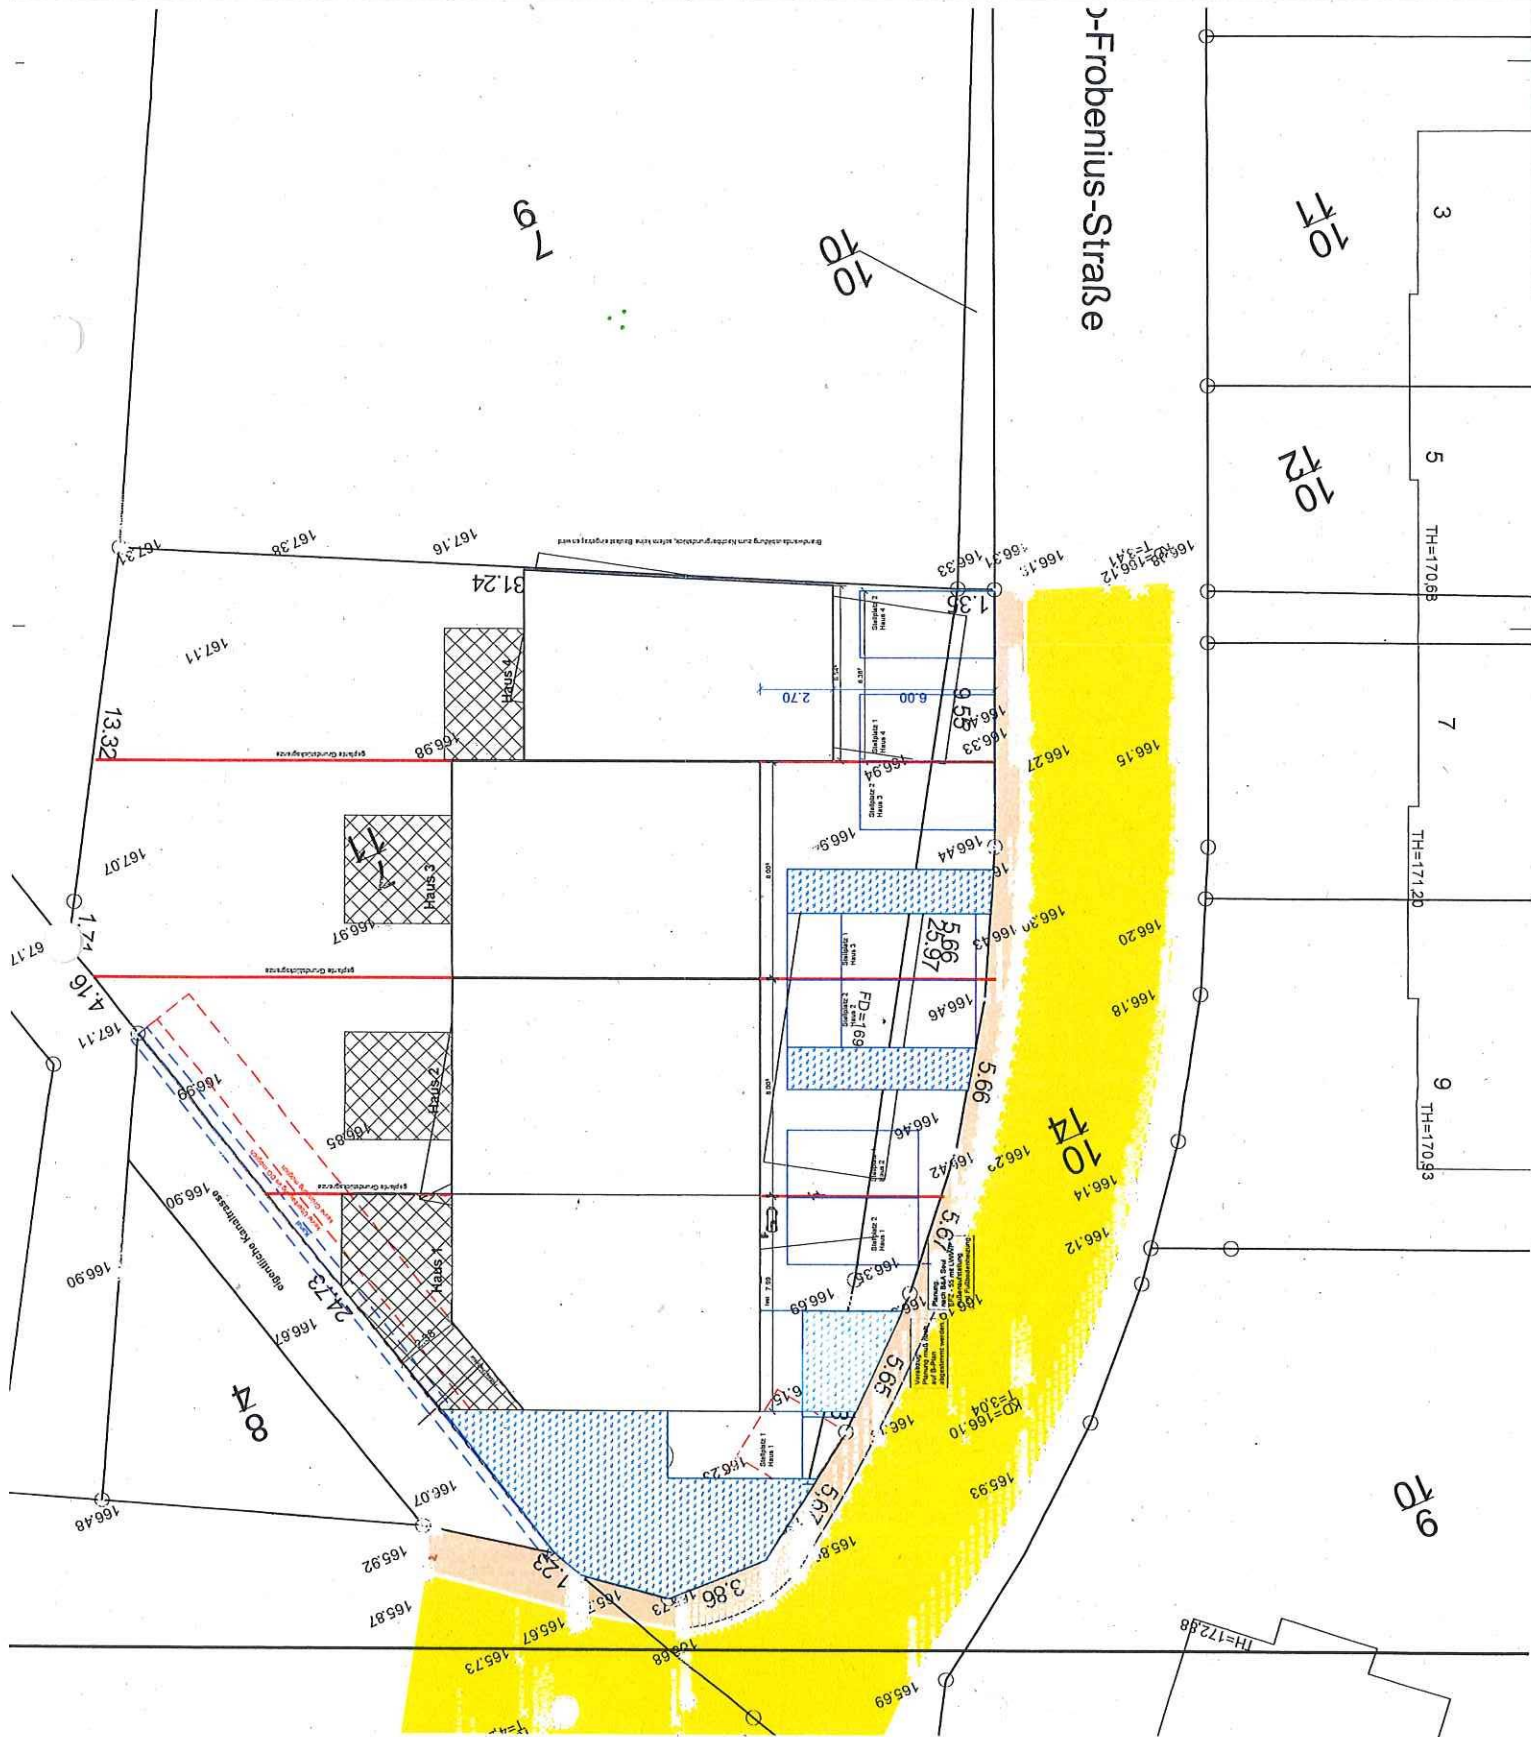

Dachneigung: 40.0°

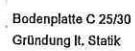

Schnitt A
23.09.2021