


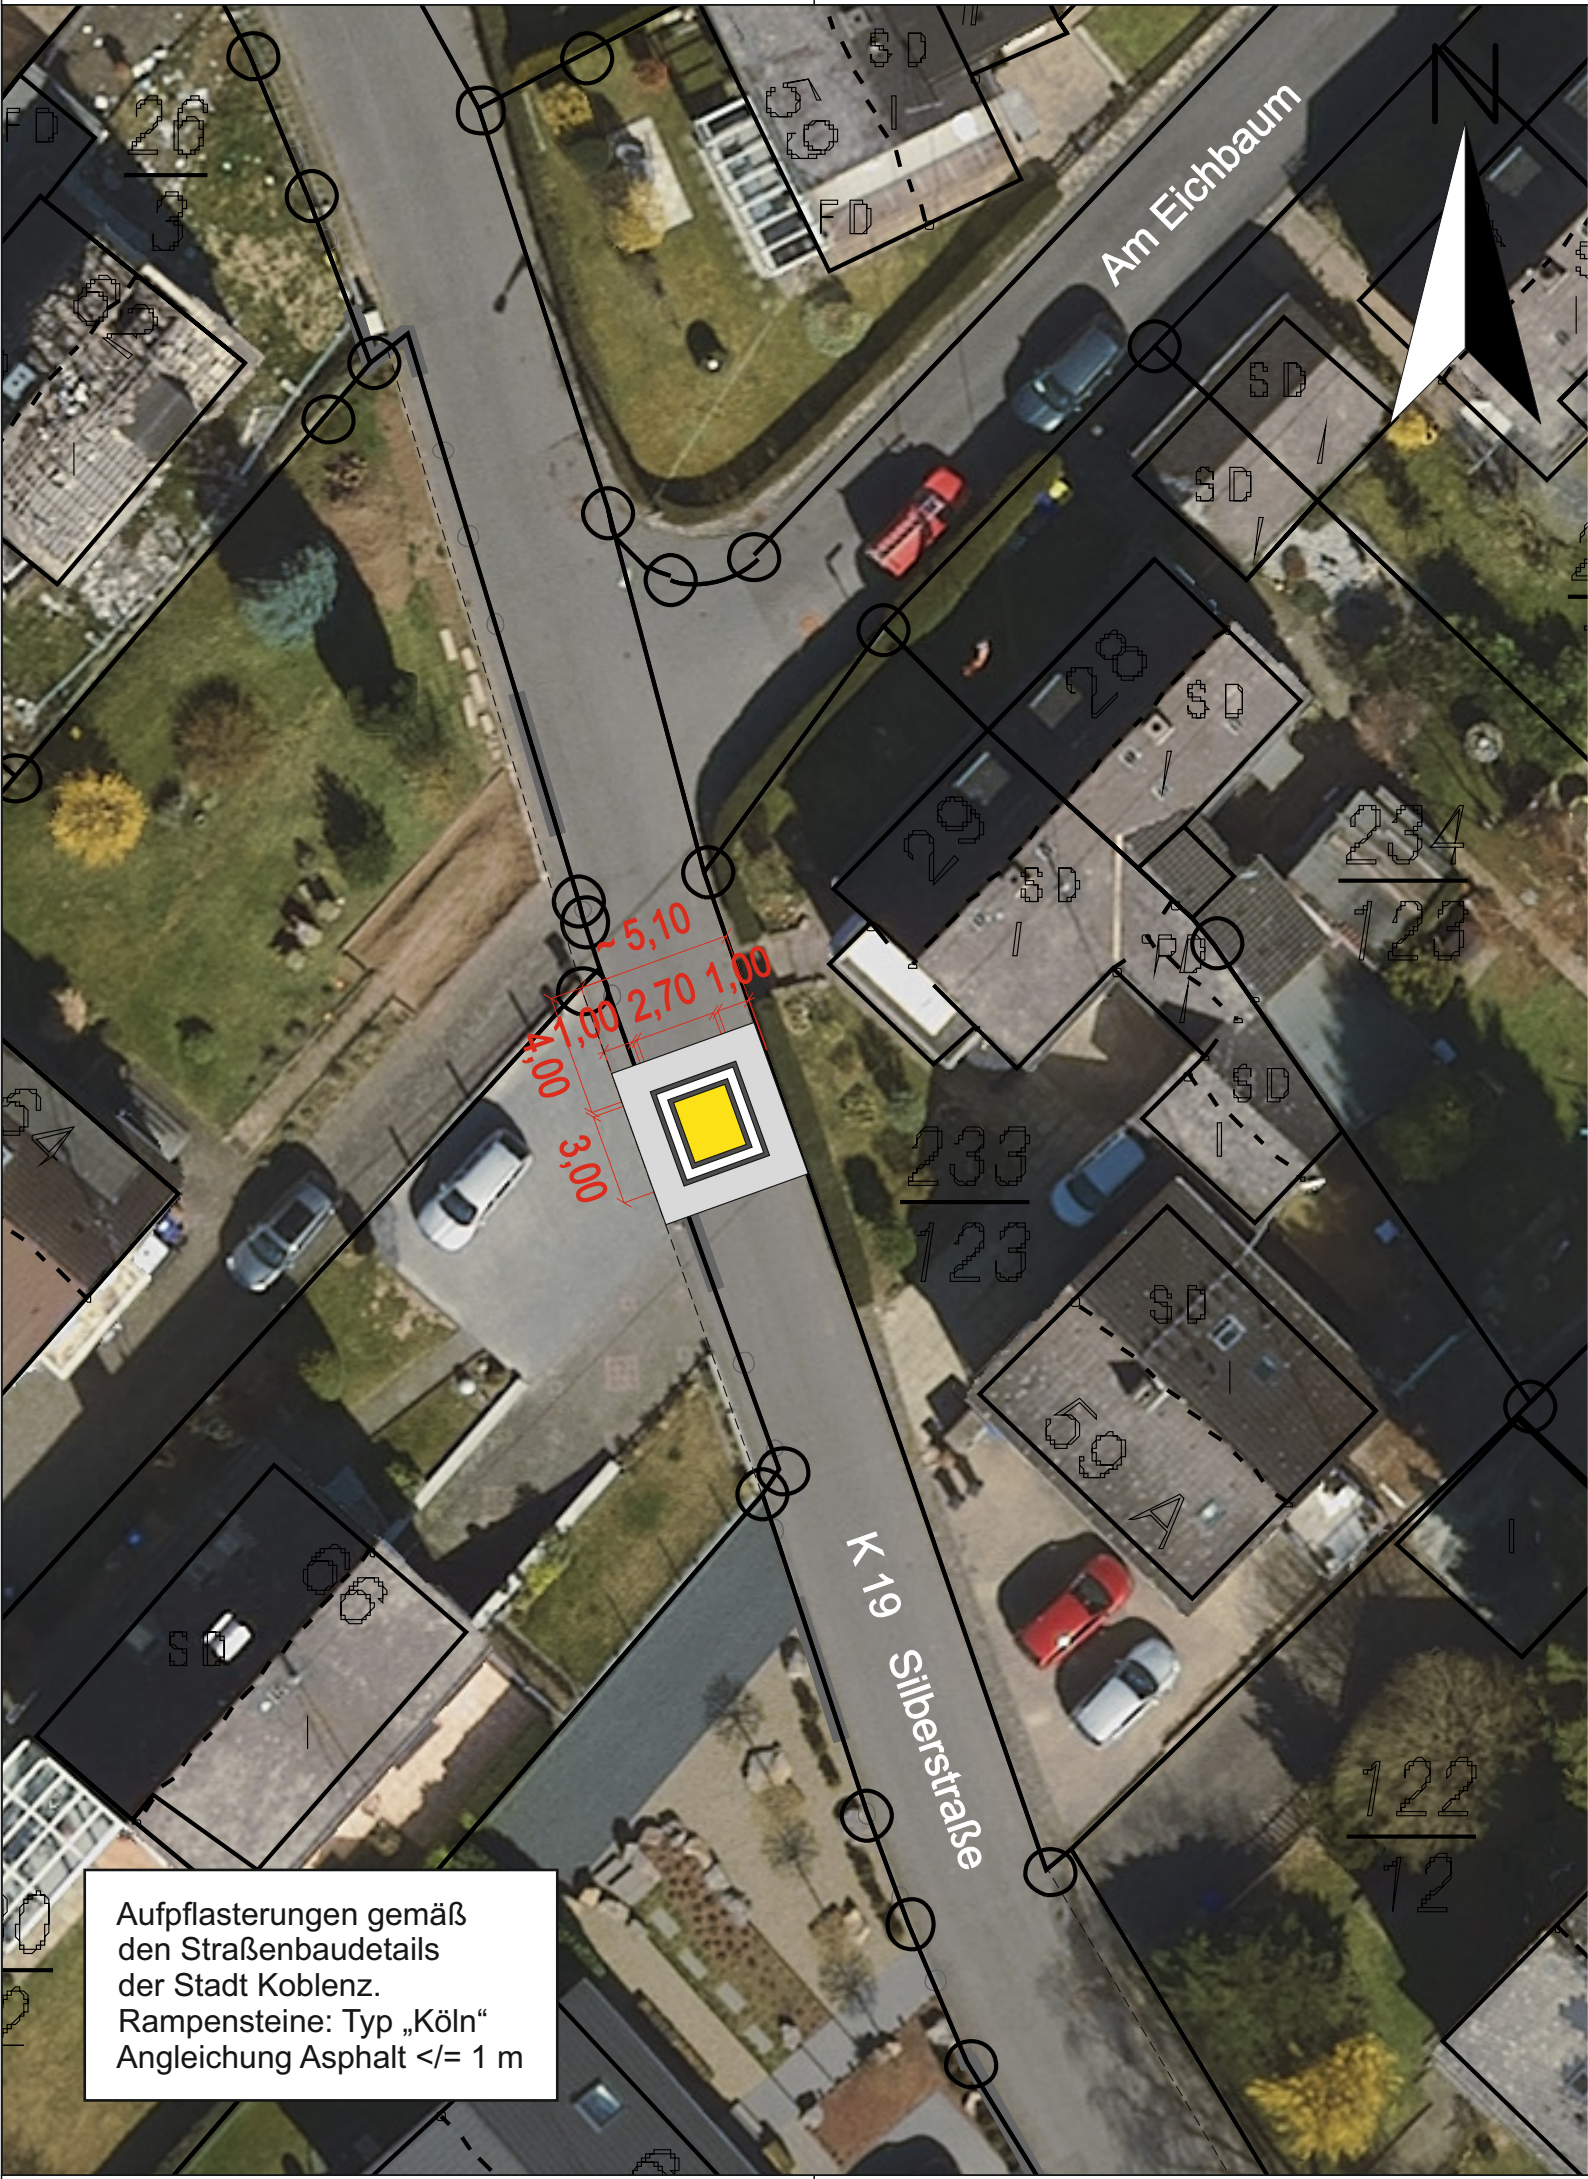

Aufpflasterungen gemäß  
den Straßenbaudetails  
der Stadt Koblenz.  
Rampensteine: Typ „Köln“  
Angleichung Asphalt <=/ 1 m

|  |                        |        |          |
|--|------------------------|--------|----------|
|  |                        | Datum: | Zeichen: |
|  | Bearbeitungsbeginn:    |        |          |
|  | Stand der Bearbeitung: |        |          |
|  | geprüft:               |        |          |

# Stadt Koblenz

## Tiefbauamt

Fachamt

|  |  |  |  |
|--|--|--|--|
|  |  |  |  |
|  |  |  |  |
|  |  |  |  |
|  |  |  |  |

|      |                   |        |          |
|------|-------------------|--------|----------|
| Nr.: | Art der Änderung: | Datum: | Zeichen: |
|------|-------------------|--------|----------|

|  |                        |
|--|------------------------|
|  | Unterlage / Blatt-Nr.: |
|--|------------------------|

|                 |                          |
|-----------------|--------------------------|
| Titel:          | Plan-Nr.:                |
| <b>Lageplan</b> | 19.60 / 12.07.21 / 02.01 |
|                 | Maßstab:                 |
|                 | 1 : 250                  |

|             |                                                                       |
|-------------|-----------------------------------------------------------------------|
| Projektnr.: |                                                                       |
| Projekt:    | <b>Geschwindigkeitsdämpfende Maßnahmen<br/>Silberstraße, Arenberg</b> |

|                                                                                    |                                                                              |                    |
|------------------------------------------------------------------------------------|------------------------------------------------------------------------------|--------------------|
| Bestandteil der Anordnung vom .....<br>AZ :<br><br>_____<br>Straßenverkehrsbehörde | genehmigt:<br>Koblenz, den .....<br><br>i. A. _____<br>Amtsleiter Tiefbauamt |                    |
|                                                                                    | Koblenz, den .....<br><br>i. A. _____<br>Bearbeiter                          | i. A. _____<br>SGL |