



Basiskarte: Liegenschaftskarte der Vermessungs- und Katasterverwaltung. Die Geschossangaben entsprechen nicht der Definition Vollgeschoss nach Landesbauordnung. Vervielfältigungen für eigene, nicht gewerbliche Zwecke zugelassen. Vervielfältigungen für andere Zwecke, Veröffentlichungen oder deren Weitergabe an Dritte nur mit Genehmigung.

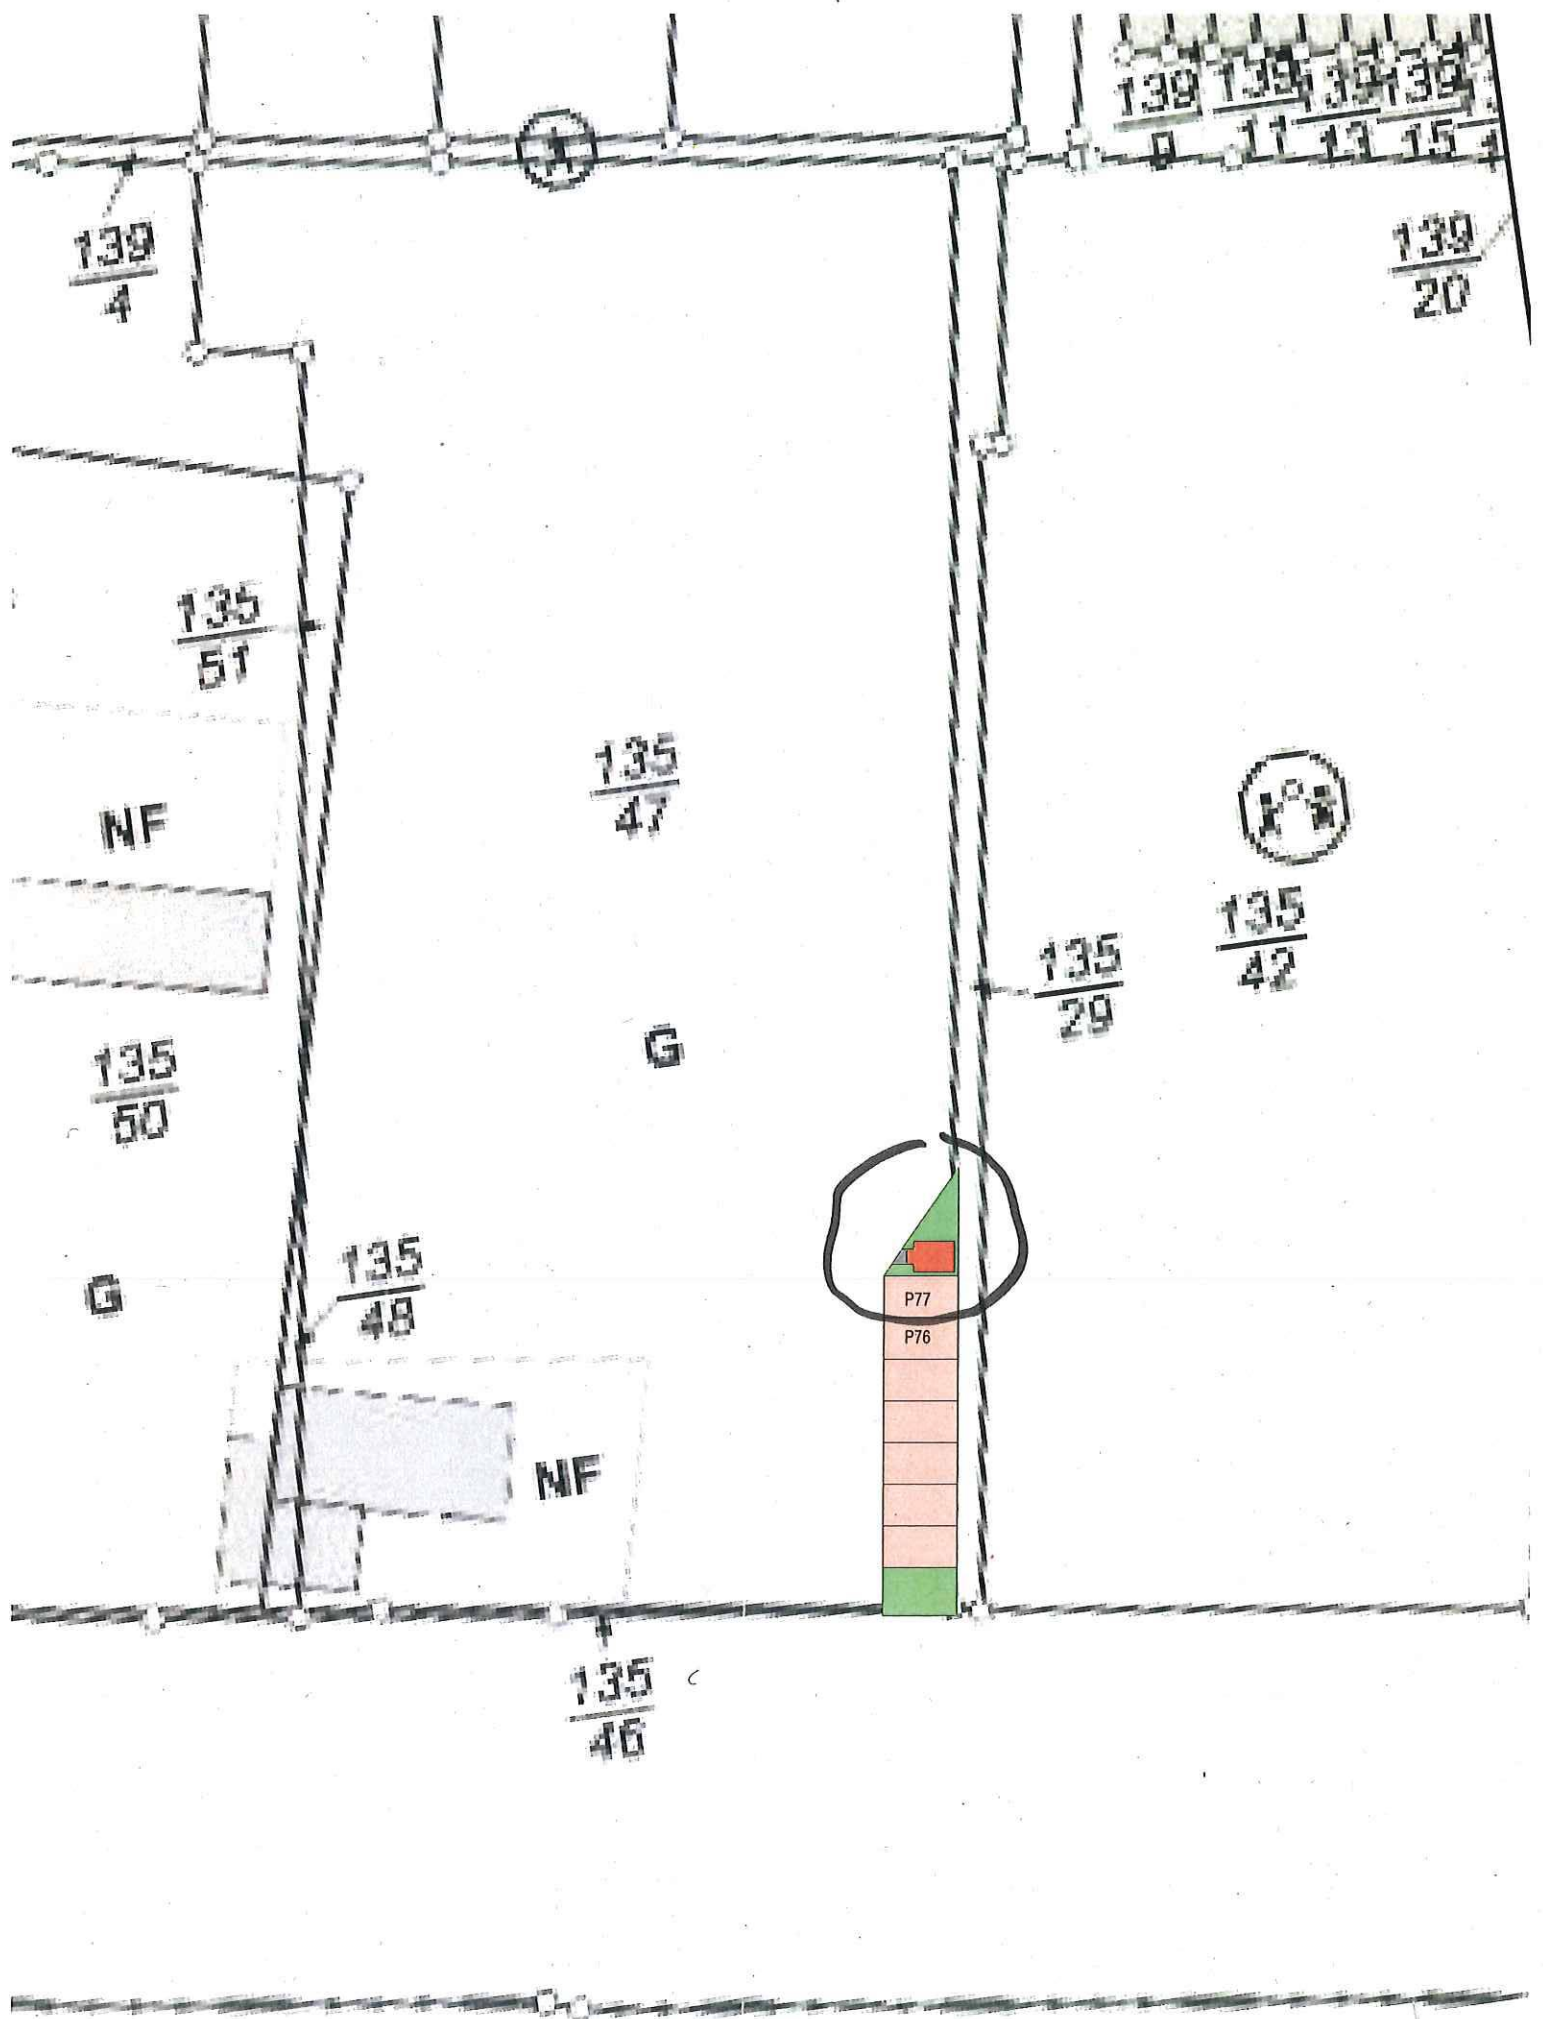

139  
4

139  
9

135  
42

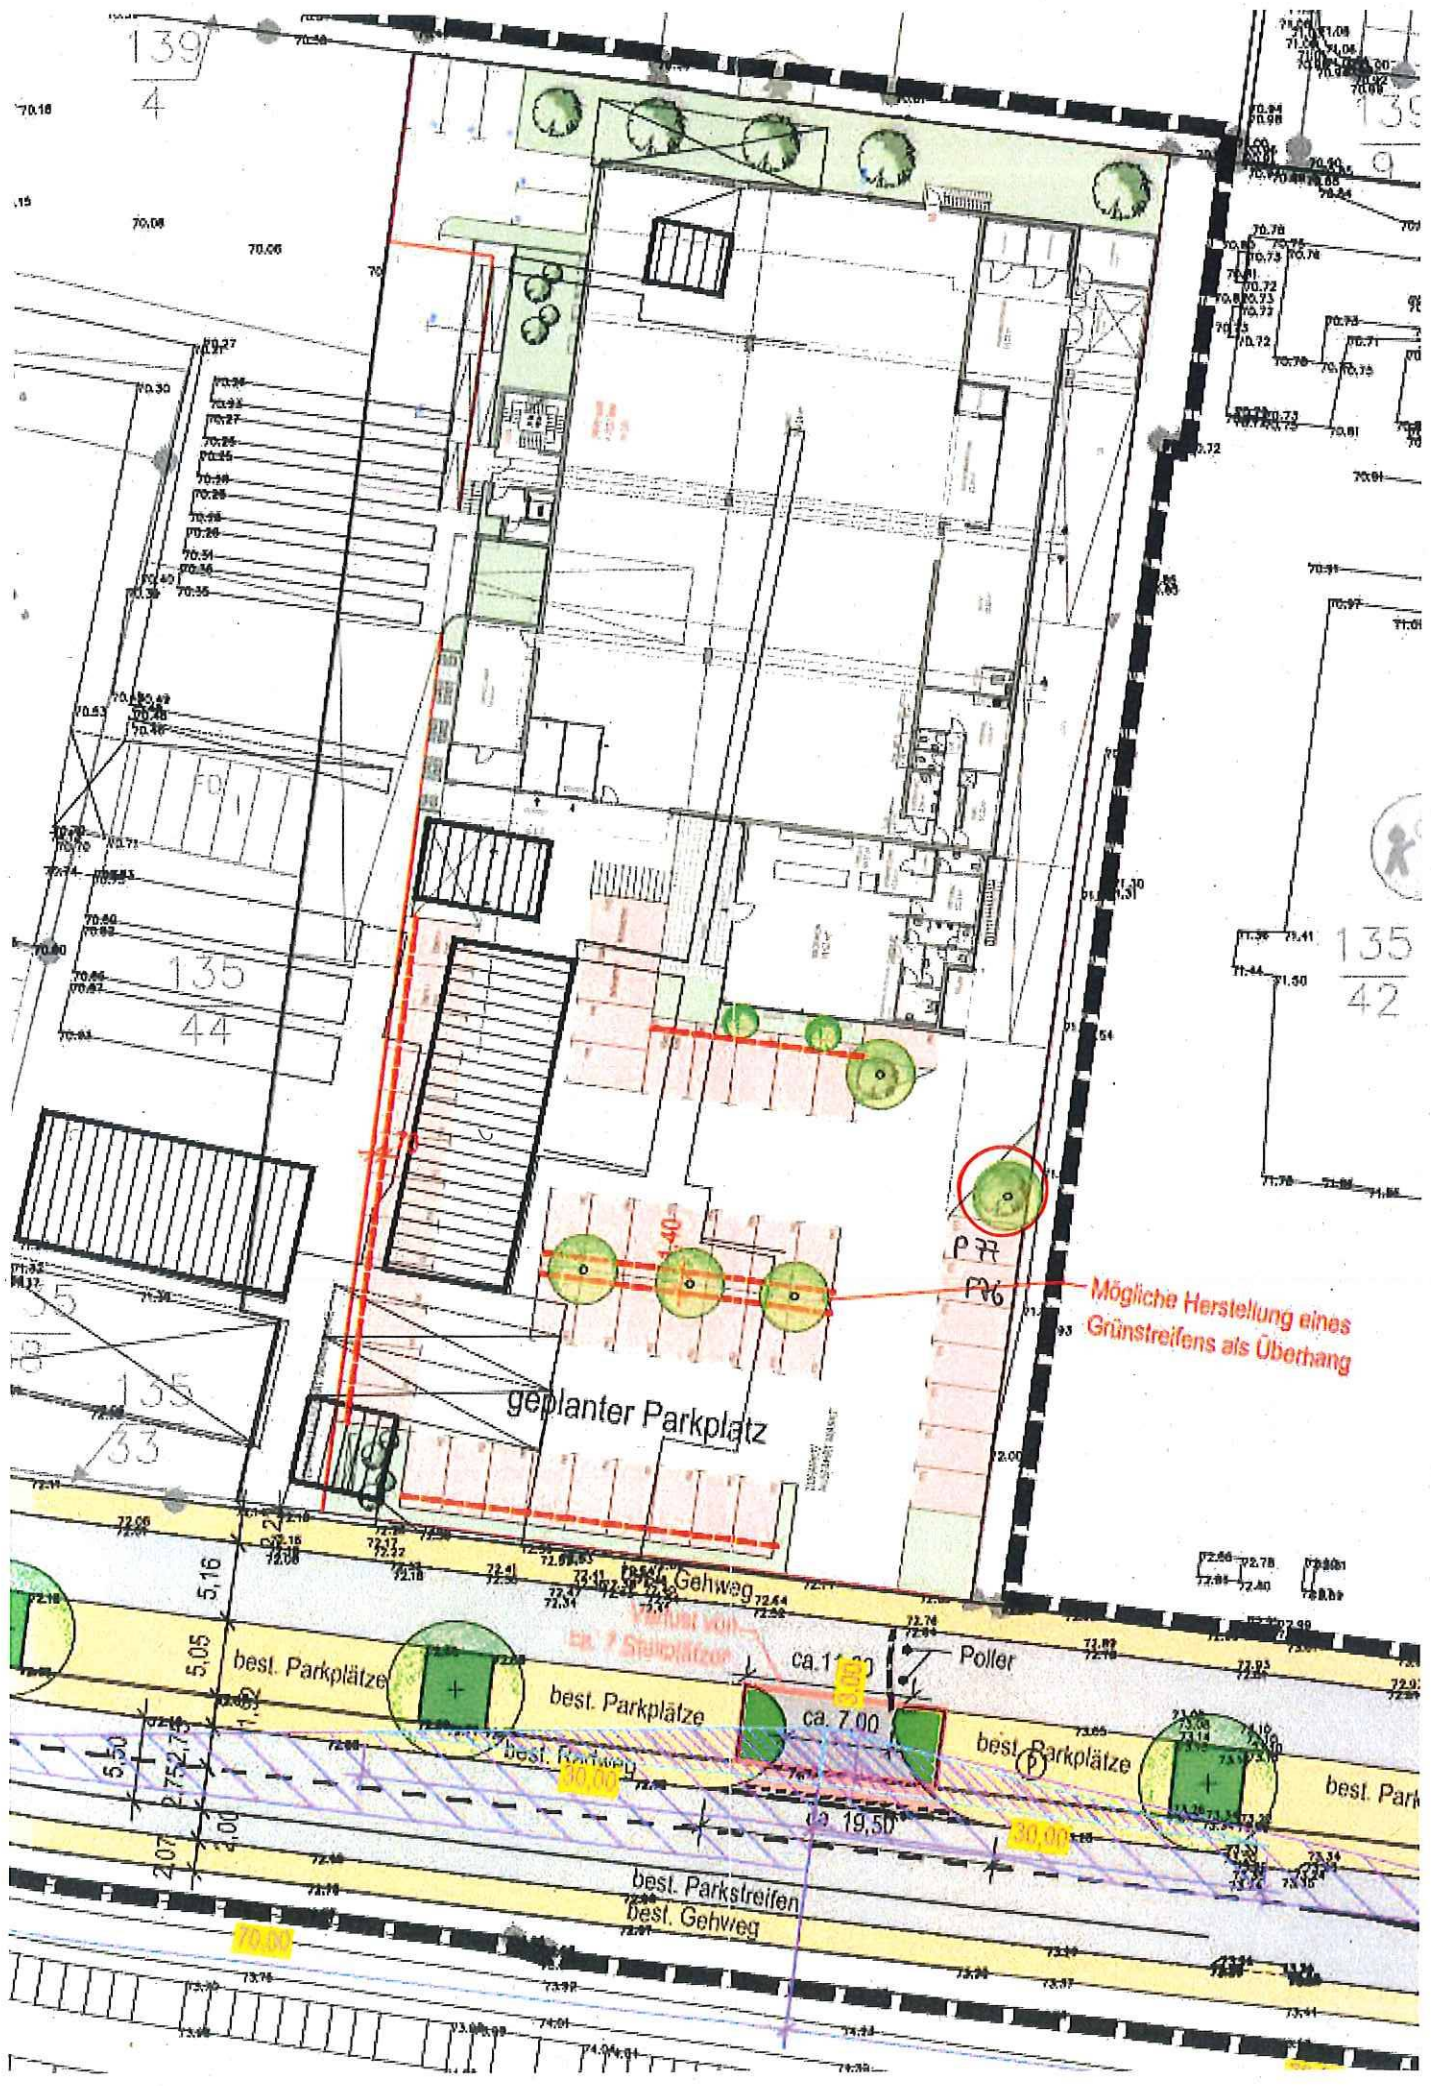

Mögliche Herstellung eines Grünstreifens als Überhang

geplanter Parkplatz

P77  
P76

Gehweg  
ca. 7 Stellplätze

best. Parkplätze


best. Parkplätze


best. Parkweg

best. Parkplätze

best. Park


best. Parkstreifen  
best. Gehweg

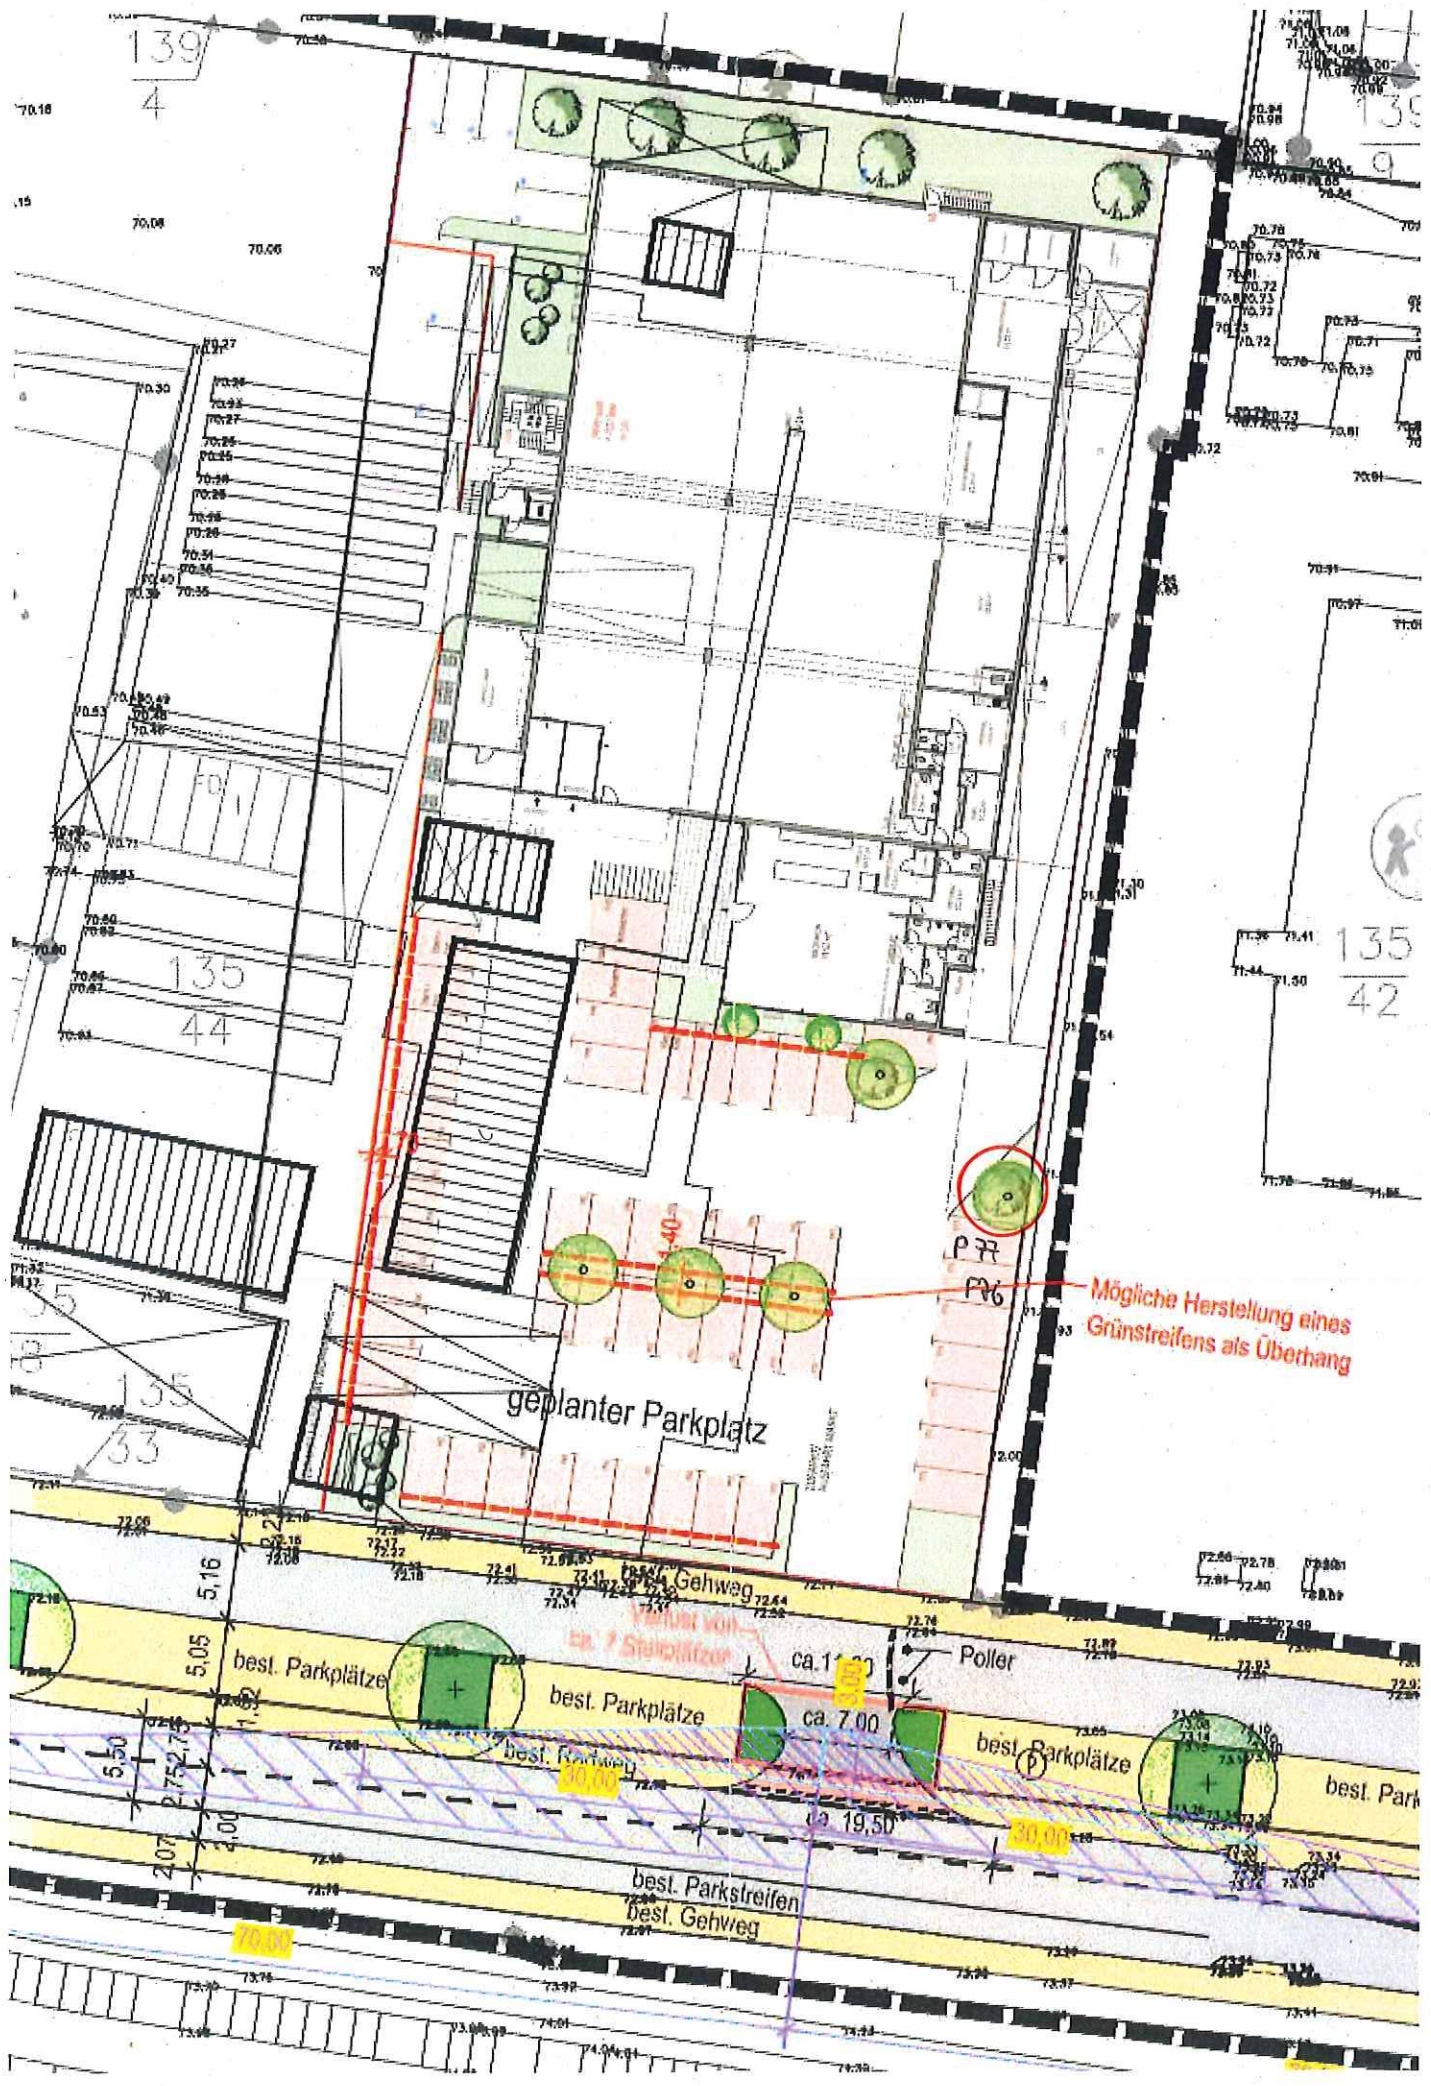

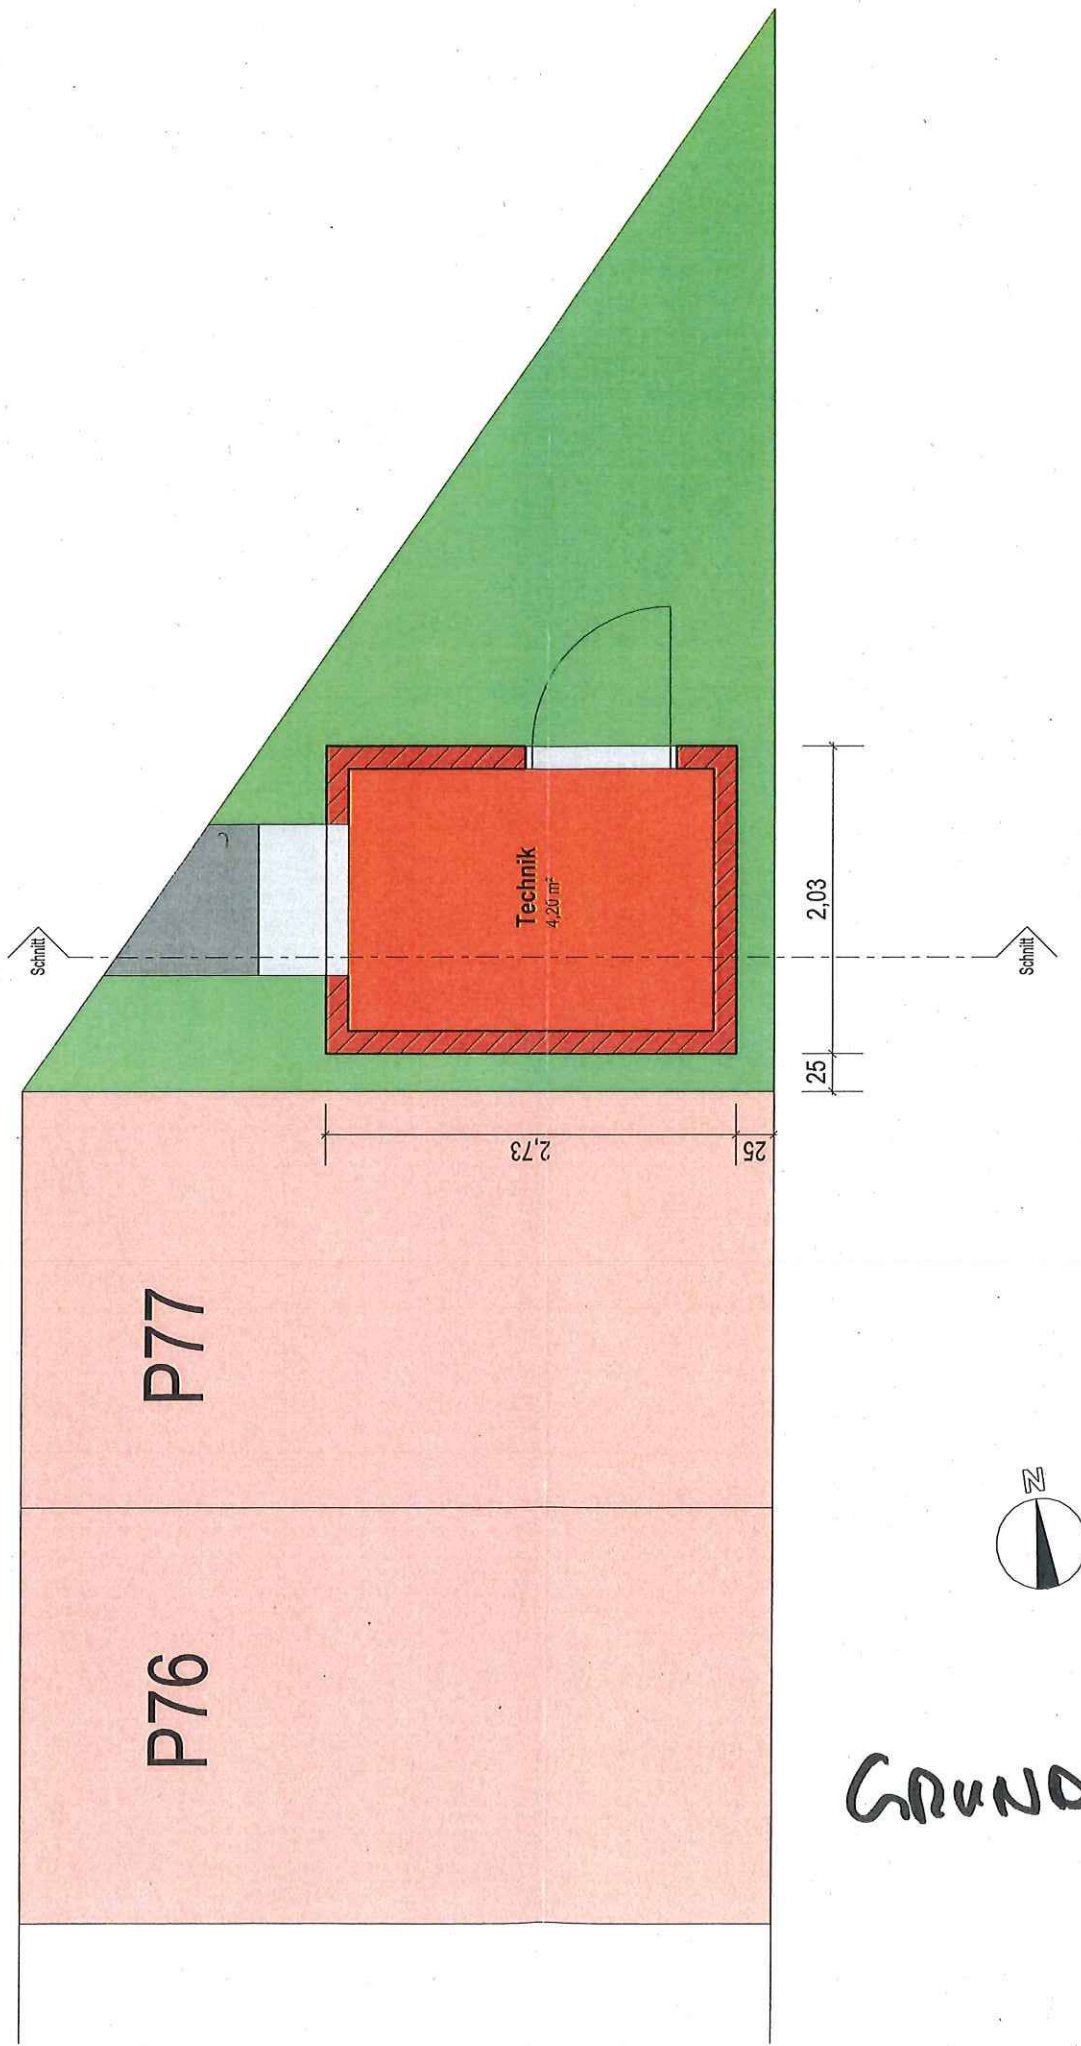


GRUNDRISS

FASADEN  
BEGRIFFUNG

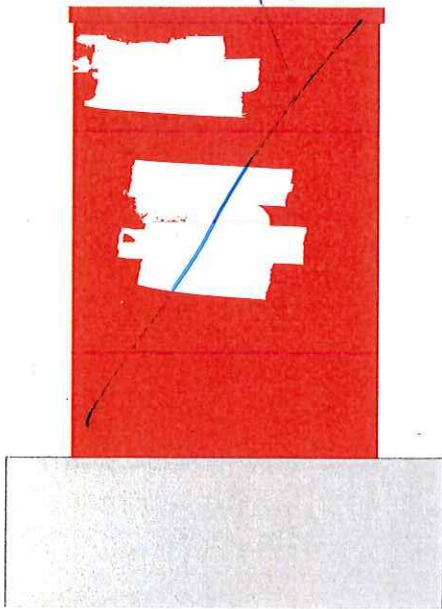

Ansicht von Osten


PLATZBEGRIFFUNG

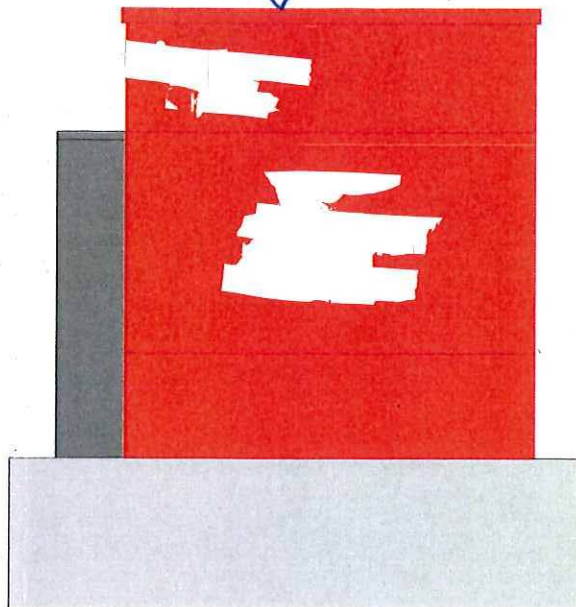

Ansicht von Süden



Ansicht von Westen

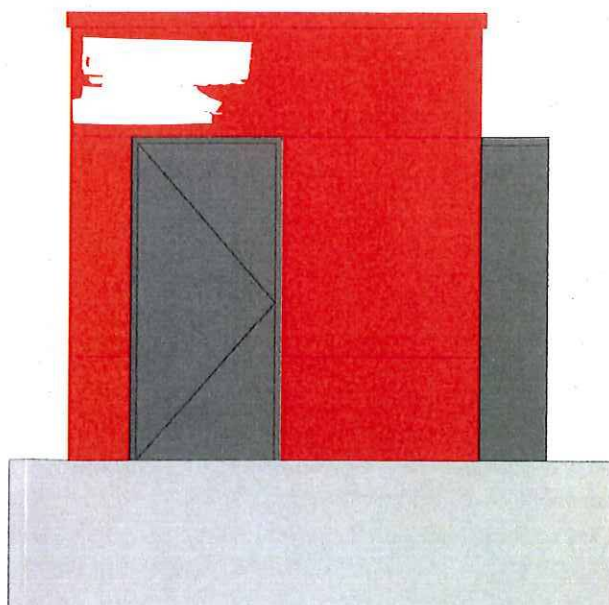

Ansicht von Norden