


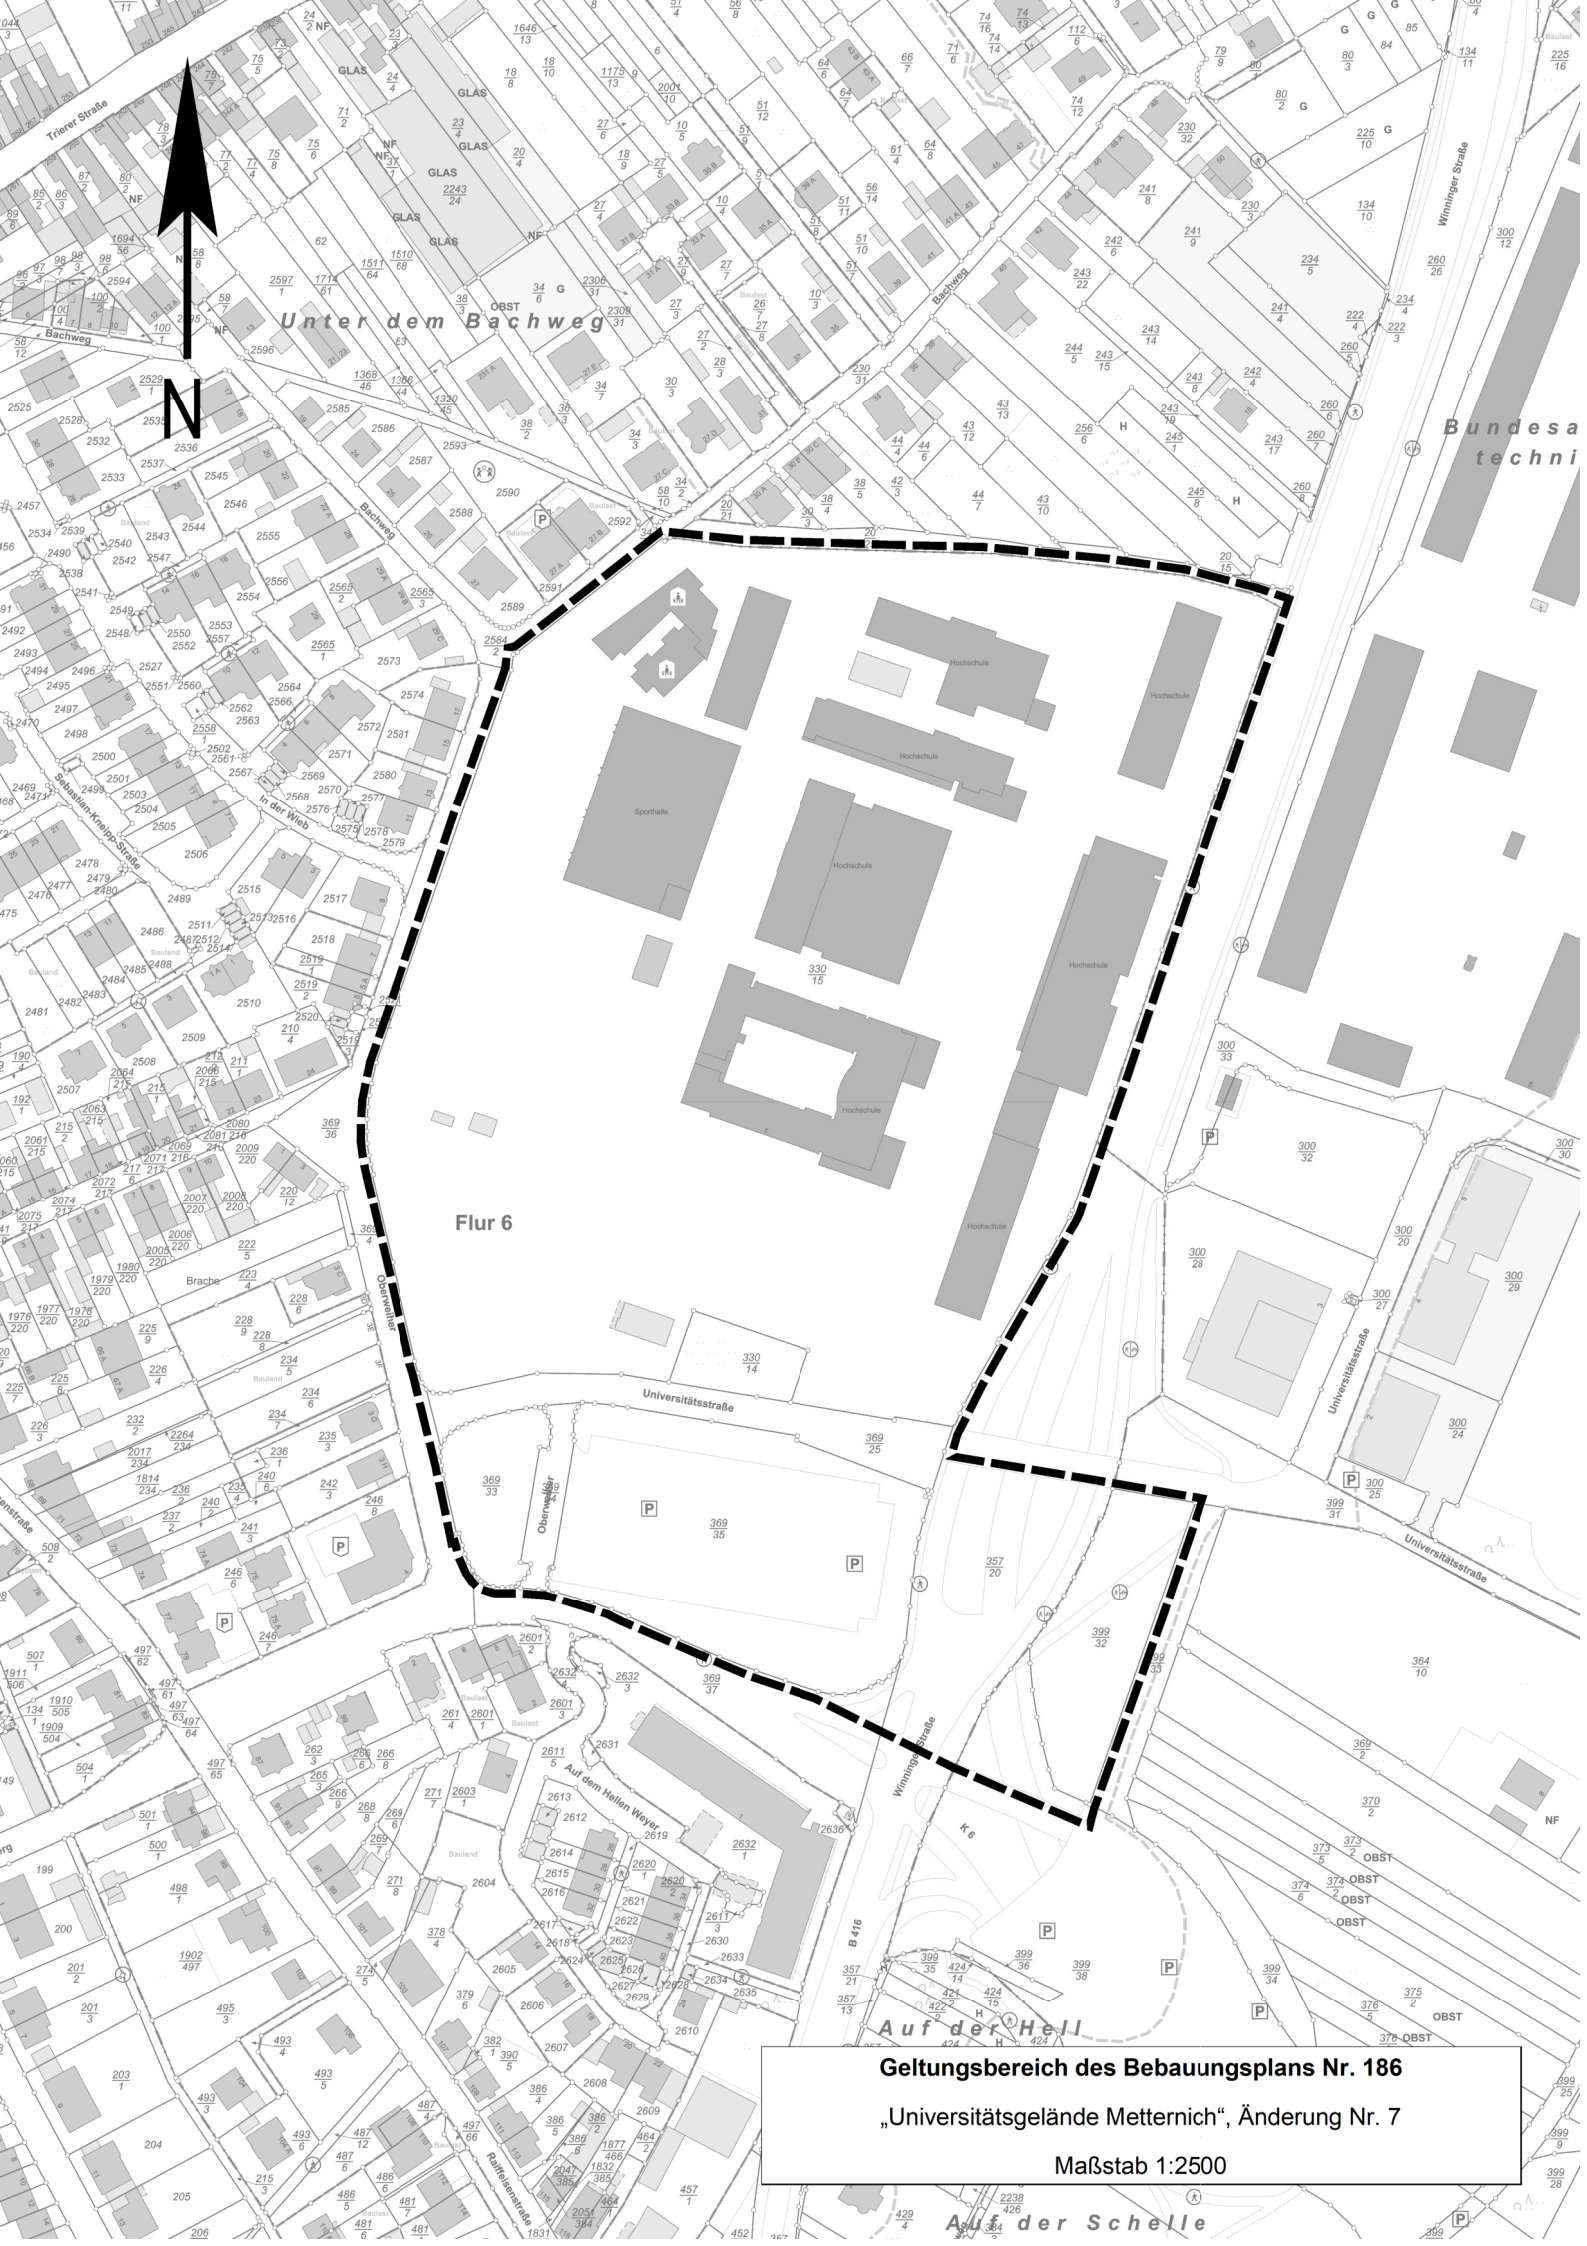

Geltungsbereich des Bebauungsplans Nr. 186

„Universitätsgelände Metternich“, Änderung Nr. 7

Maßstab 1:2500

Auf der Schelle