


Basiskarte: Liegenschaftskarte der Vermessungs- und Katasterverwaltung. Die Geschossangaben entsprechen nicht der Definition Vollgeschoss nach Landesbauordnung. Vervielfältigungen für eigene, nicht gewerbliche Zwecke zugelassen. Vervielfältigungen für andere Zwecke, Veröffentlichungen oder deren Weitergabe an Dritte nur mit Genehmigung.

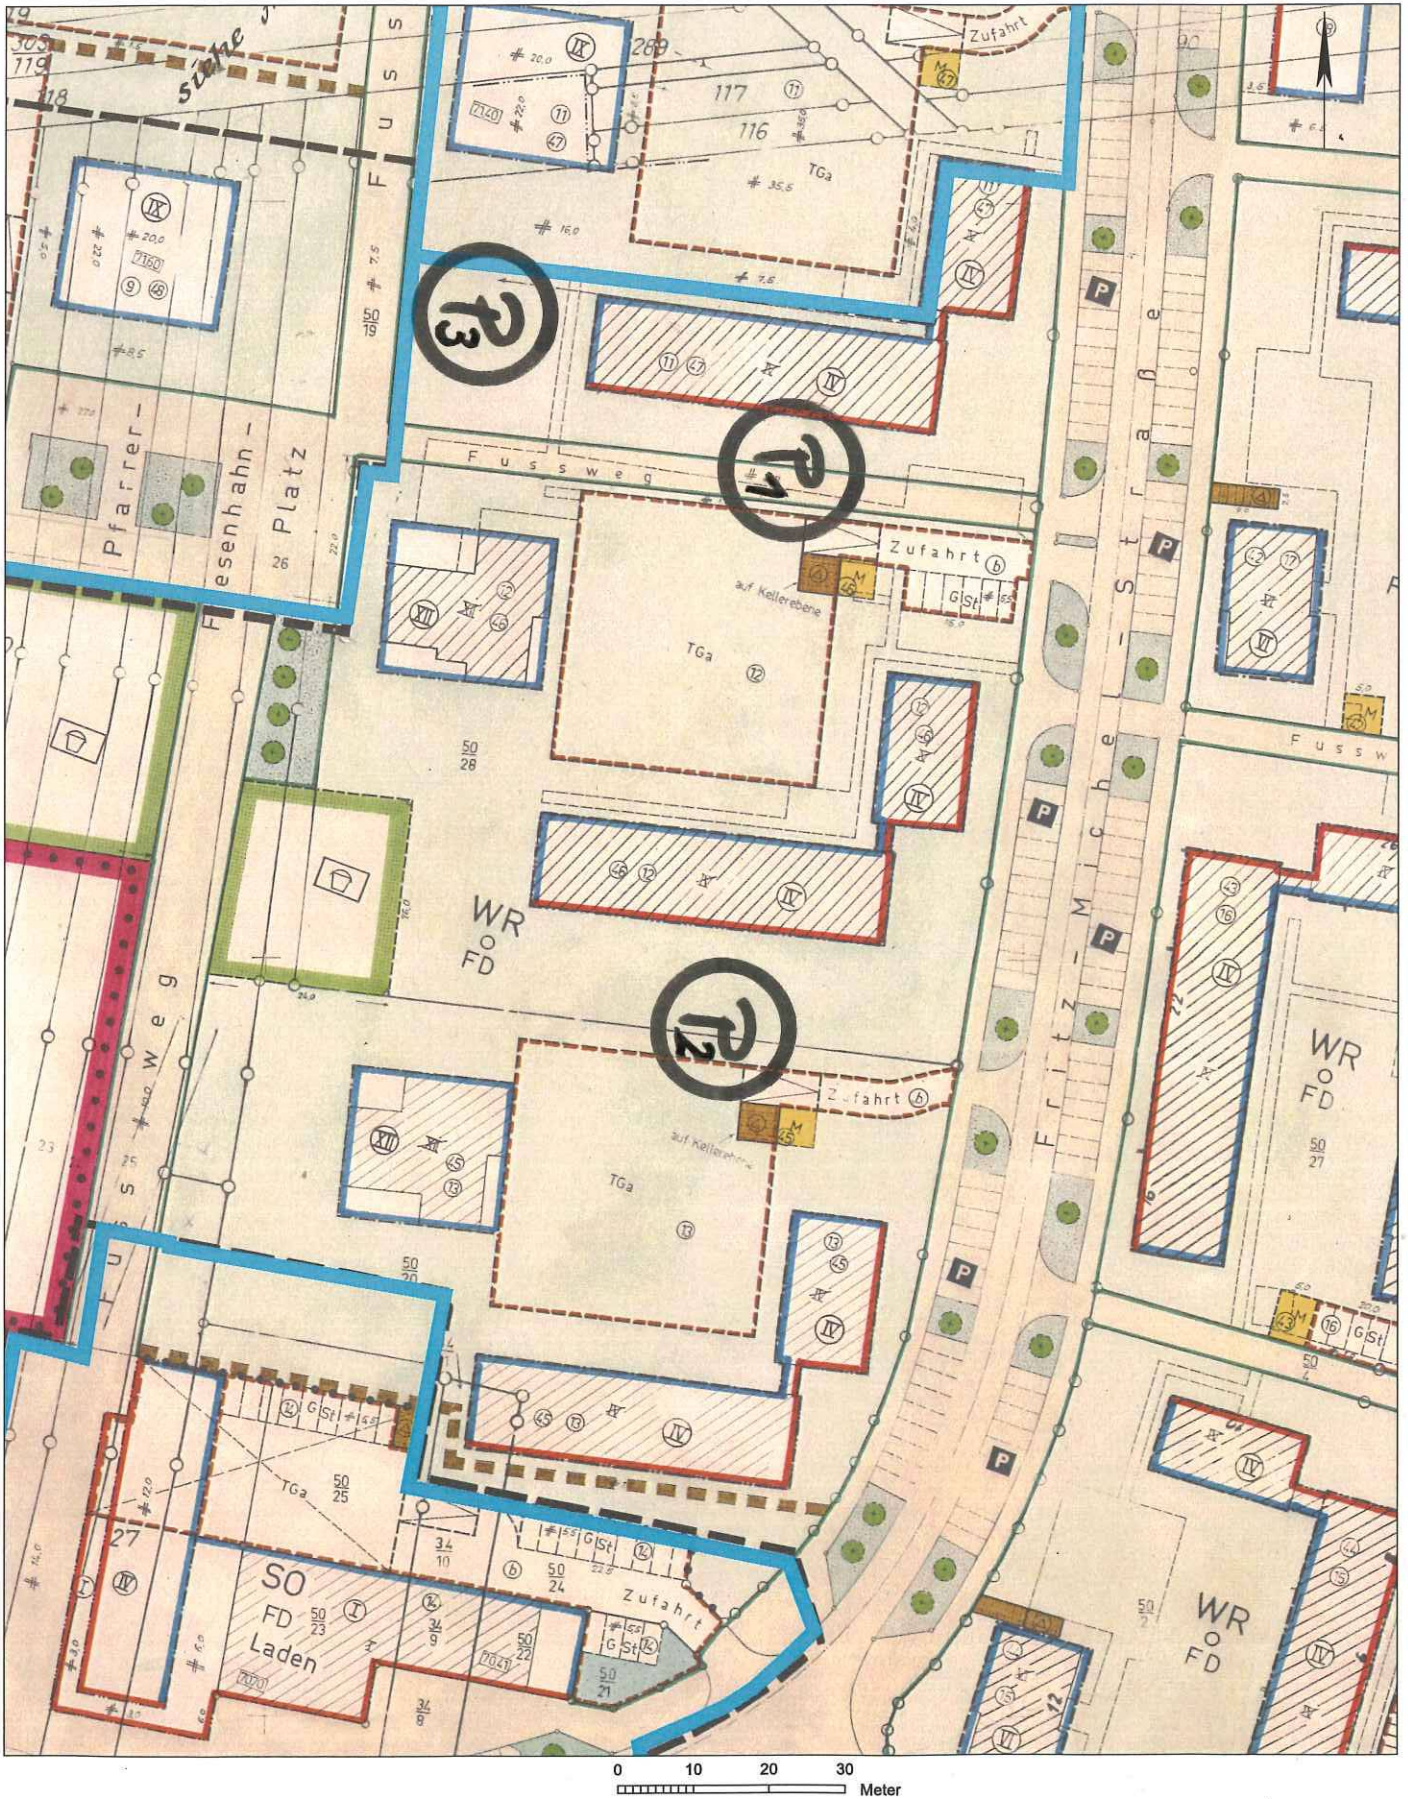

Basiskarte: Liegenschaftskarte der Vermessungs- und Katasterverwaltung. Die Geschossangaben entsprechen nicht der Definition Vollgeschoss nach Landesbauordnung. Vervielfältigungen für eigene, nicht gewerbliche Zwecke zugelassen. Vervielfältigungen für andere Zwecke, Veröffentlichungen oder deren Weitergabe an Dritte nur mit Genehmigung.

Michel-Straße

67
50

Fritz-Michel-Straße

Vorschlag Standort
Trafostation LA ca. 3x1,5m

P1

24 Stellplätze

P2

33 Stellplätze

P3

15 Stellplätze

Max-Bär-Straße

49
3

Max-Bär-Straße

69
50

Bauvorh.: **Revitalisierung "Weiße Siedlung"**

Bauherr: Koblenzer
Wohnungsbaugesellschaft mbH
Görgenstraße 11
56068 Koblenz

Planung: LandschaftsarchitekturBüro
Doris Herrmann
Urbanstraße 7
57234 Wilnsdorf

Planinhalt: Vorentwurf Abweigung
Verkehrsflächen

31.8.21 M 1:500 DIN A2

02.01.02 Gez.: AG Vorentwurf

Das Urheberrecht der Planung liegt beim Landschaftsarchitekturbüro.

DORIS HERRMANN
LandschaftsarchitekturBuero