


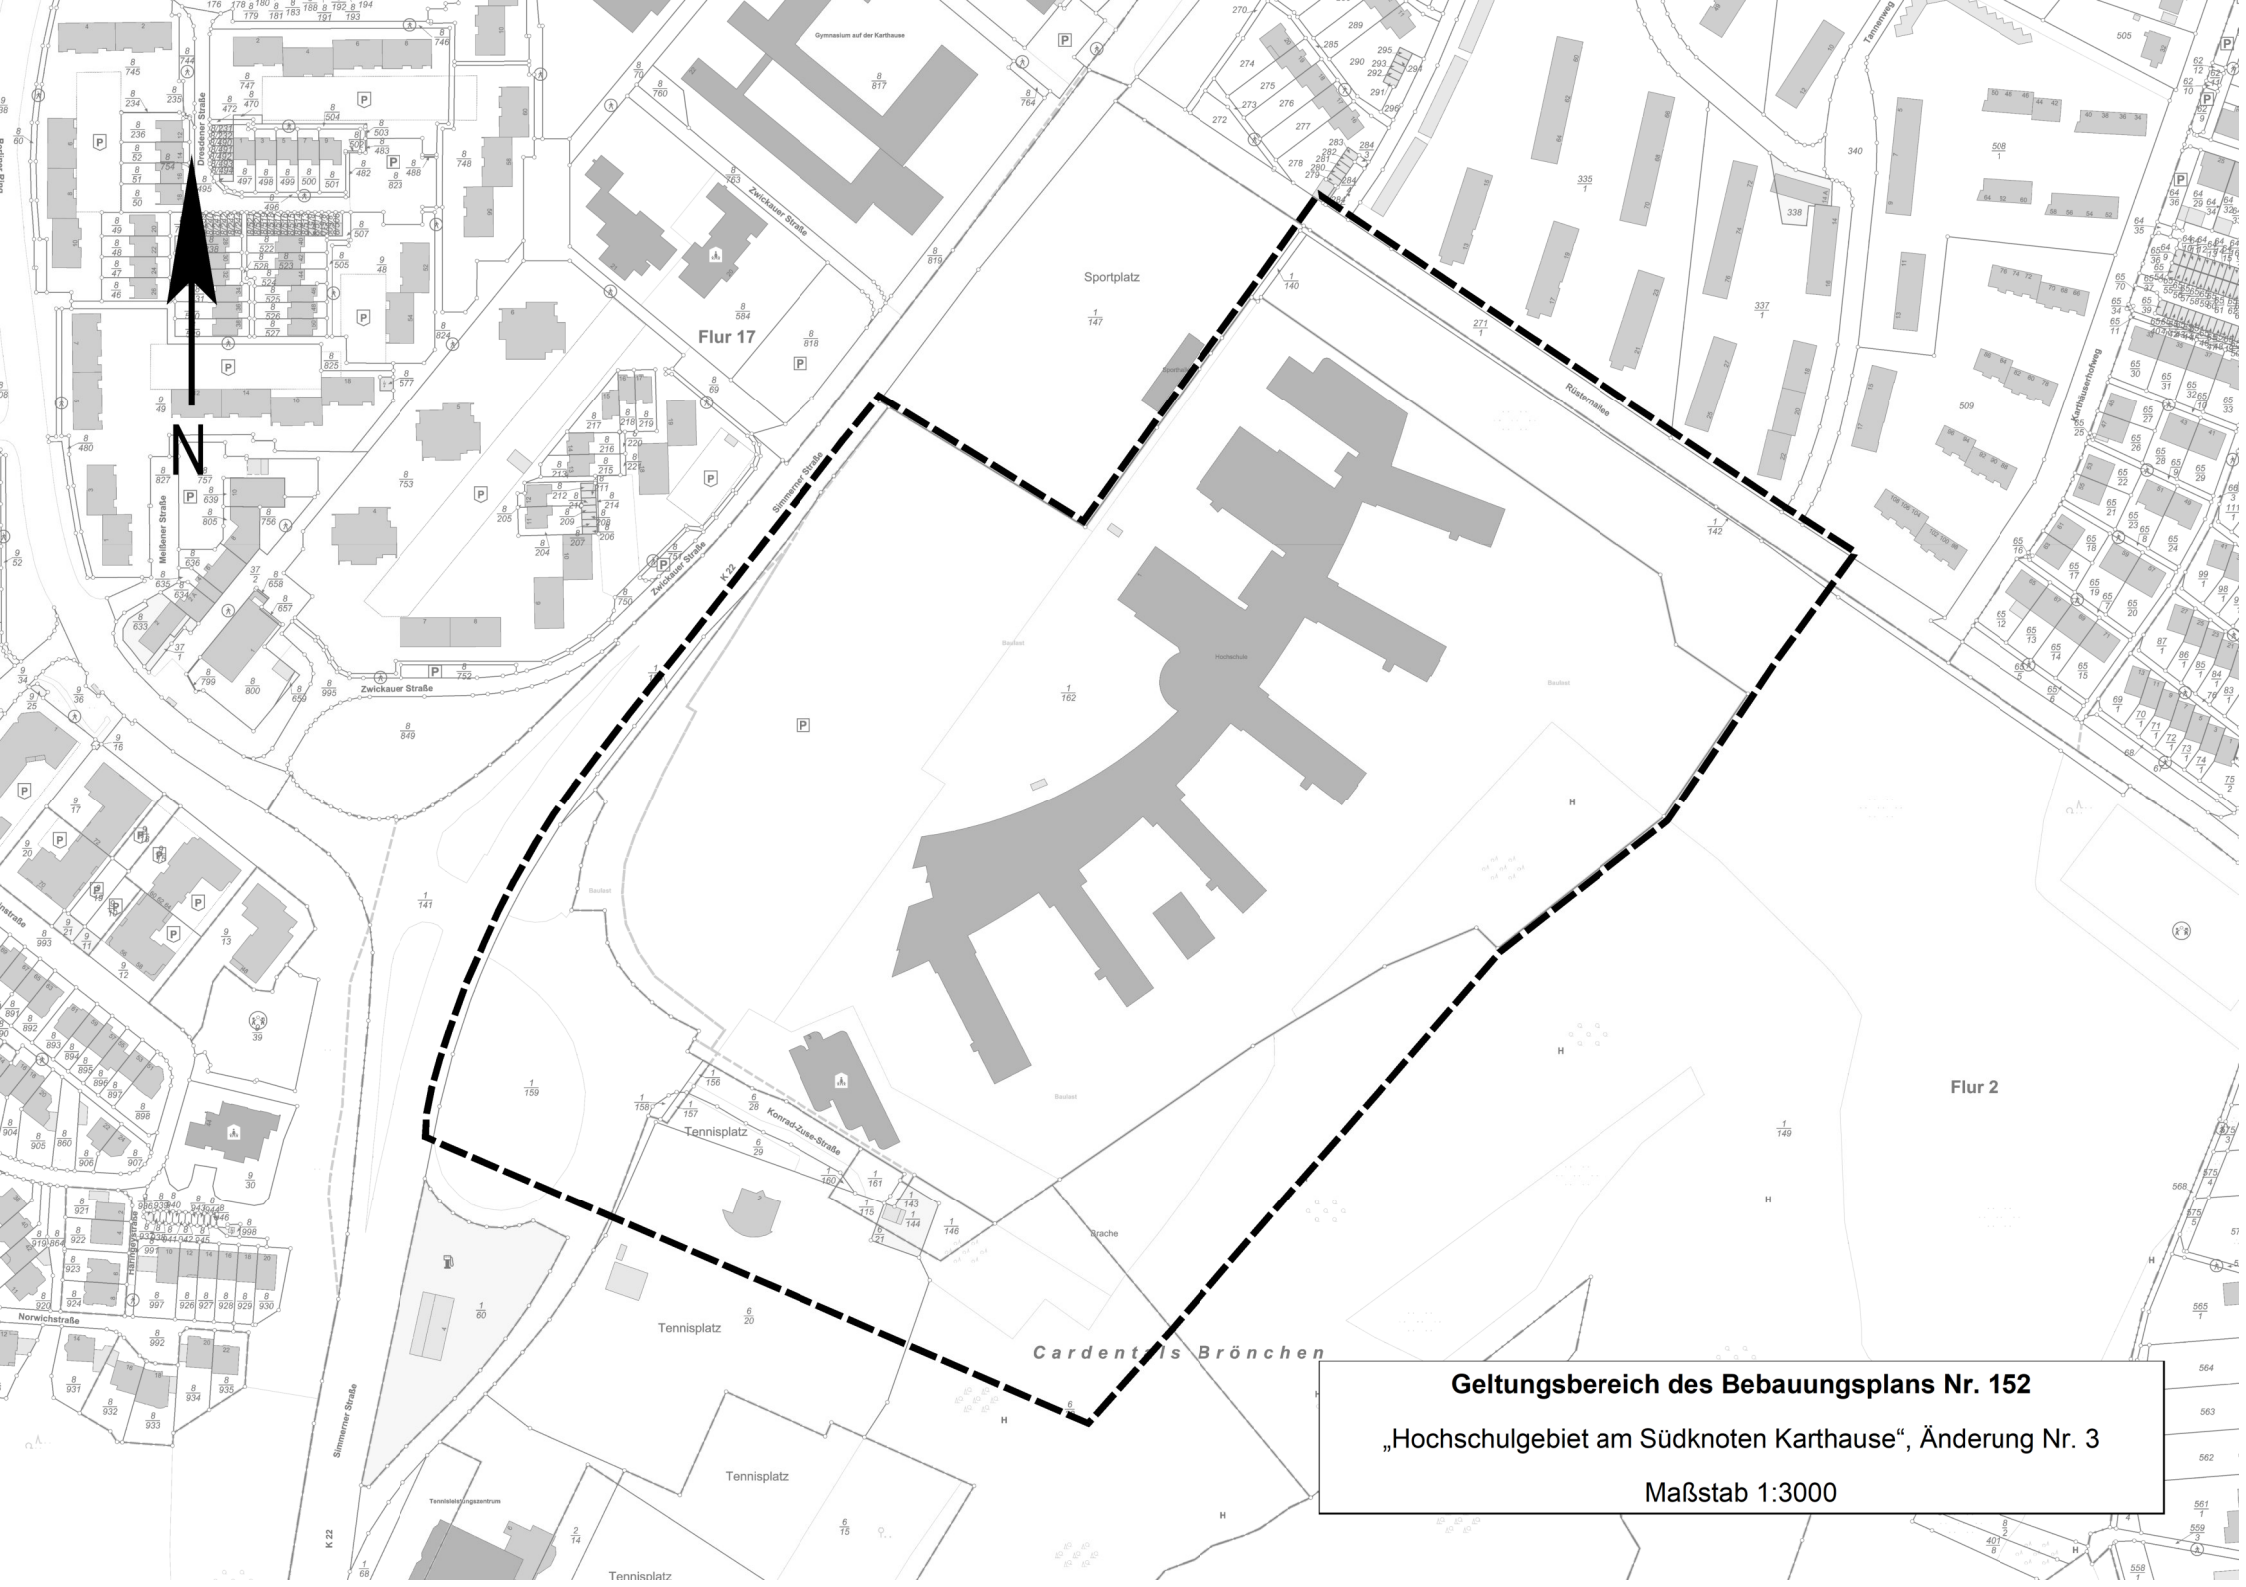

Flur 17

Flur 2

Geltungsbereich des Bebauungsplans Nr. 152

„Hochschulgebiet am Südknoten Karthause“, Änderung Nr. 3

Maßstab 1:3000