


Querschnitt | 1:200



Impressionen zur Innenraumgestaltung

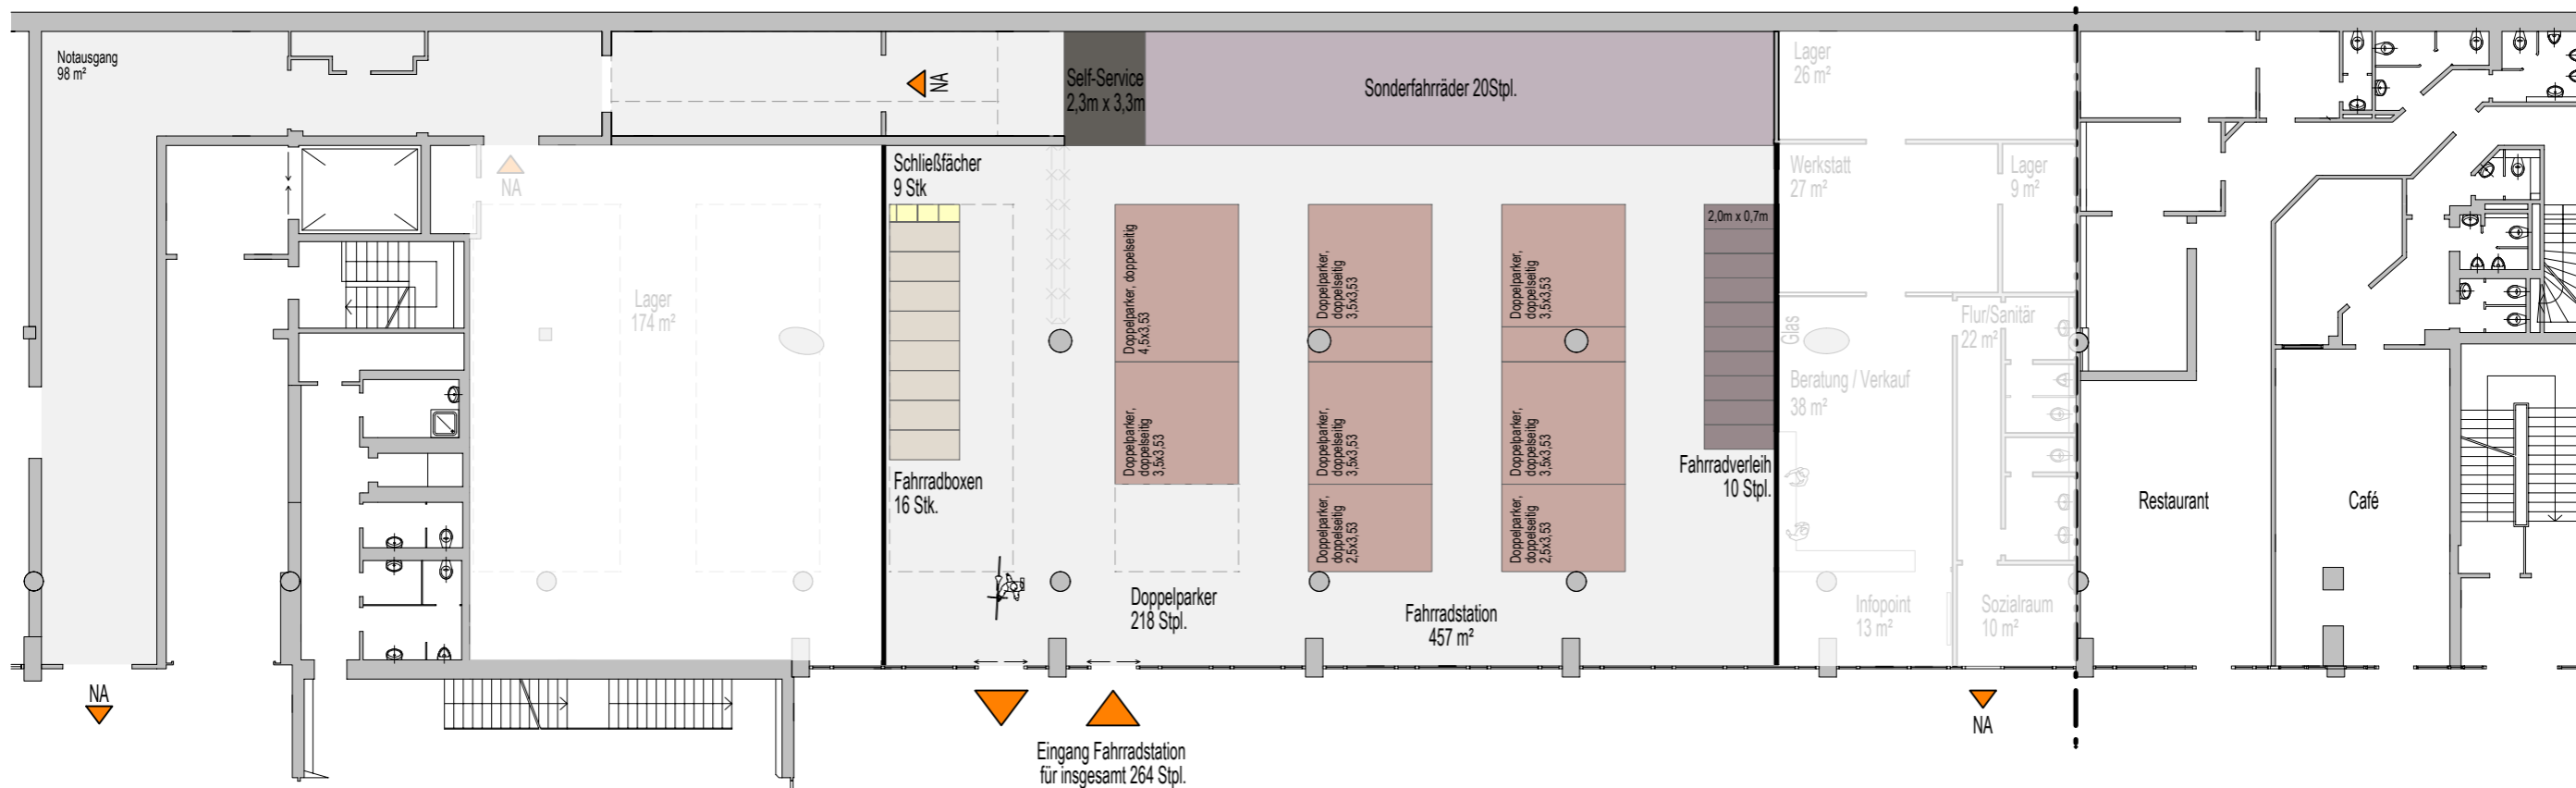

Grundriss V2 - Zwei Bauabschnitte | 1:200



Ansicht ohne Werbemaßnahmen | 1:200