


Querschnitt | 1:200



Impressionen zur Innenraumgestaltung

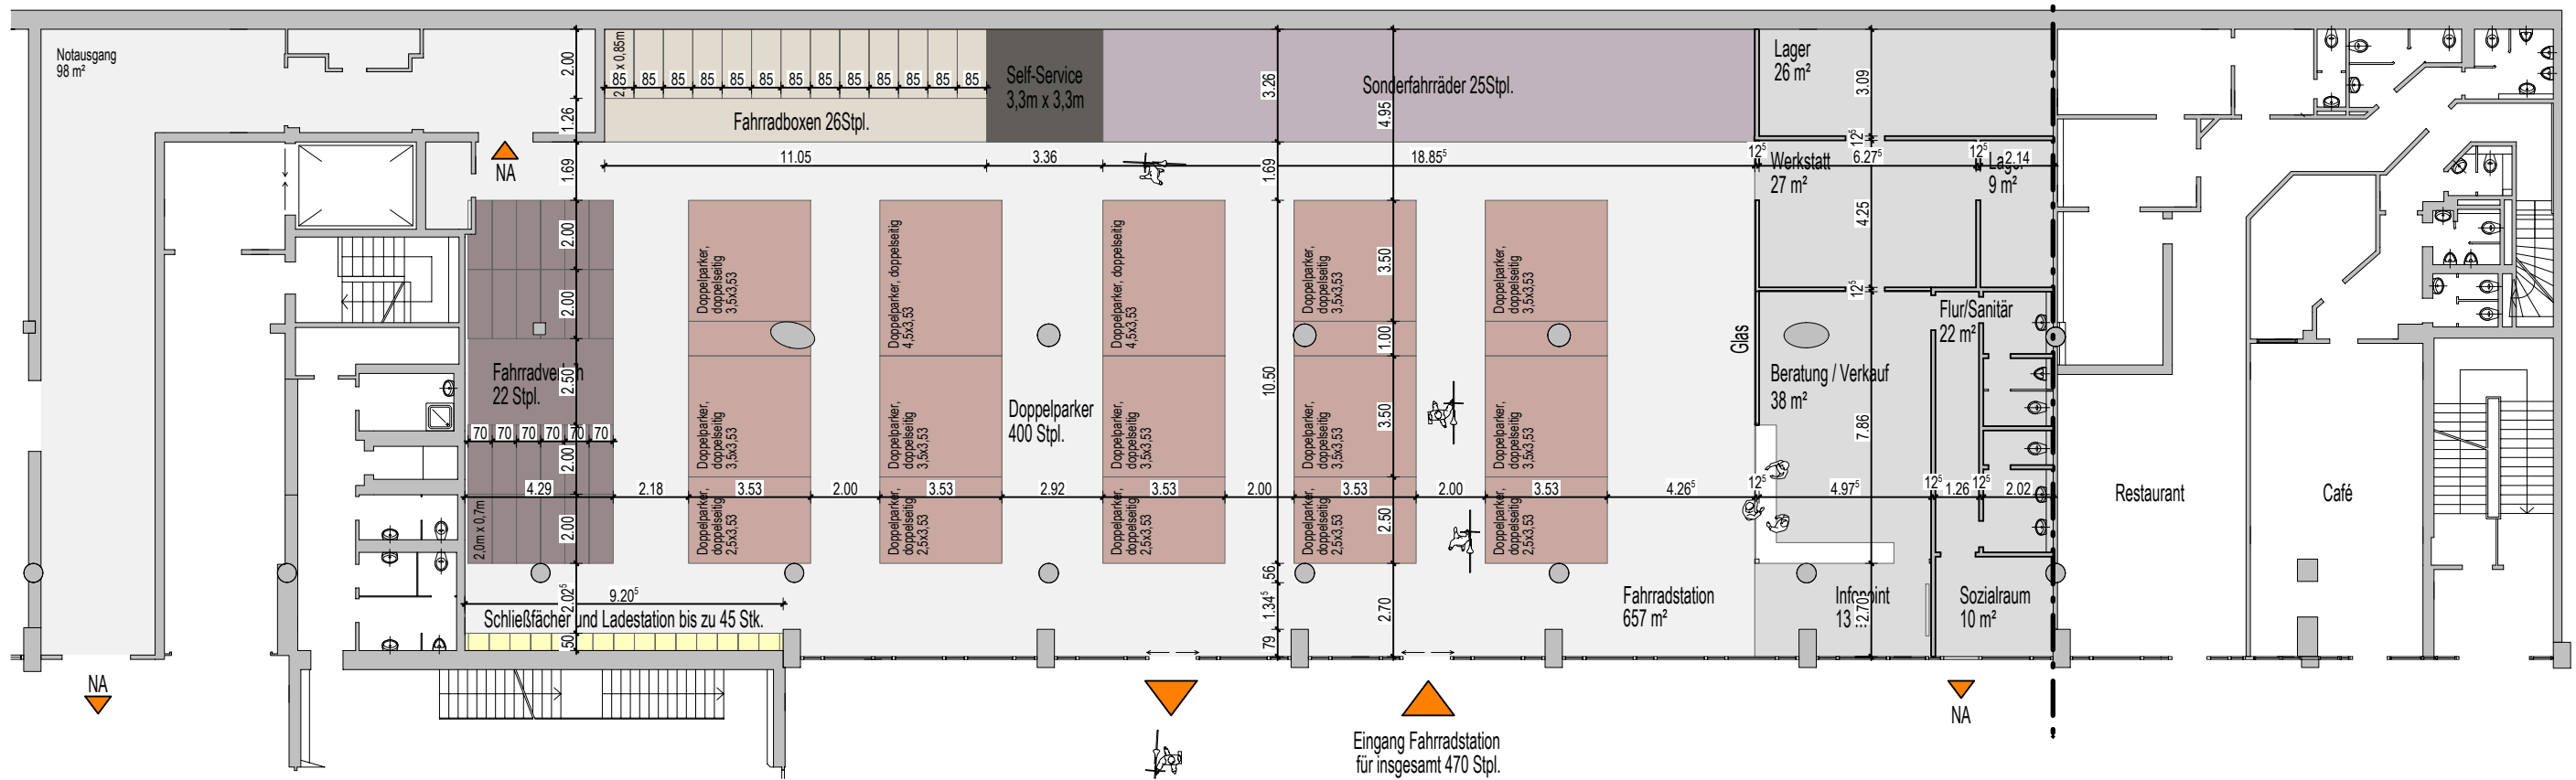

Grundriss | 1:200



Ansicht | 1:200